





Programme NUANCE GREEN
Lieu-dit "Longeray"
74540 MURES

SCCV MURES NUANCE GREEN

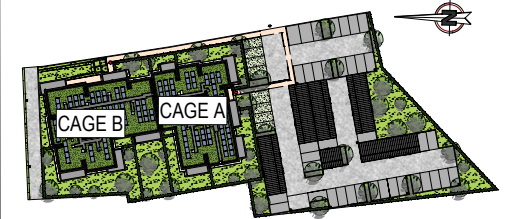

PLAN DE MASSE

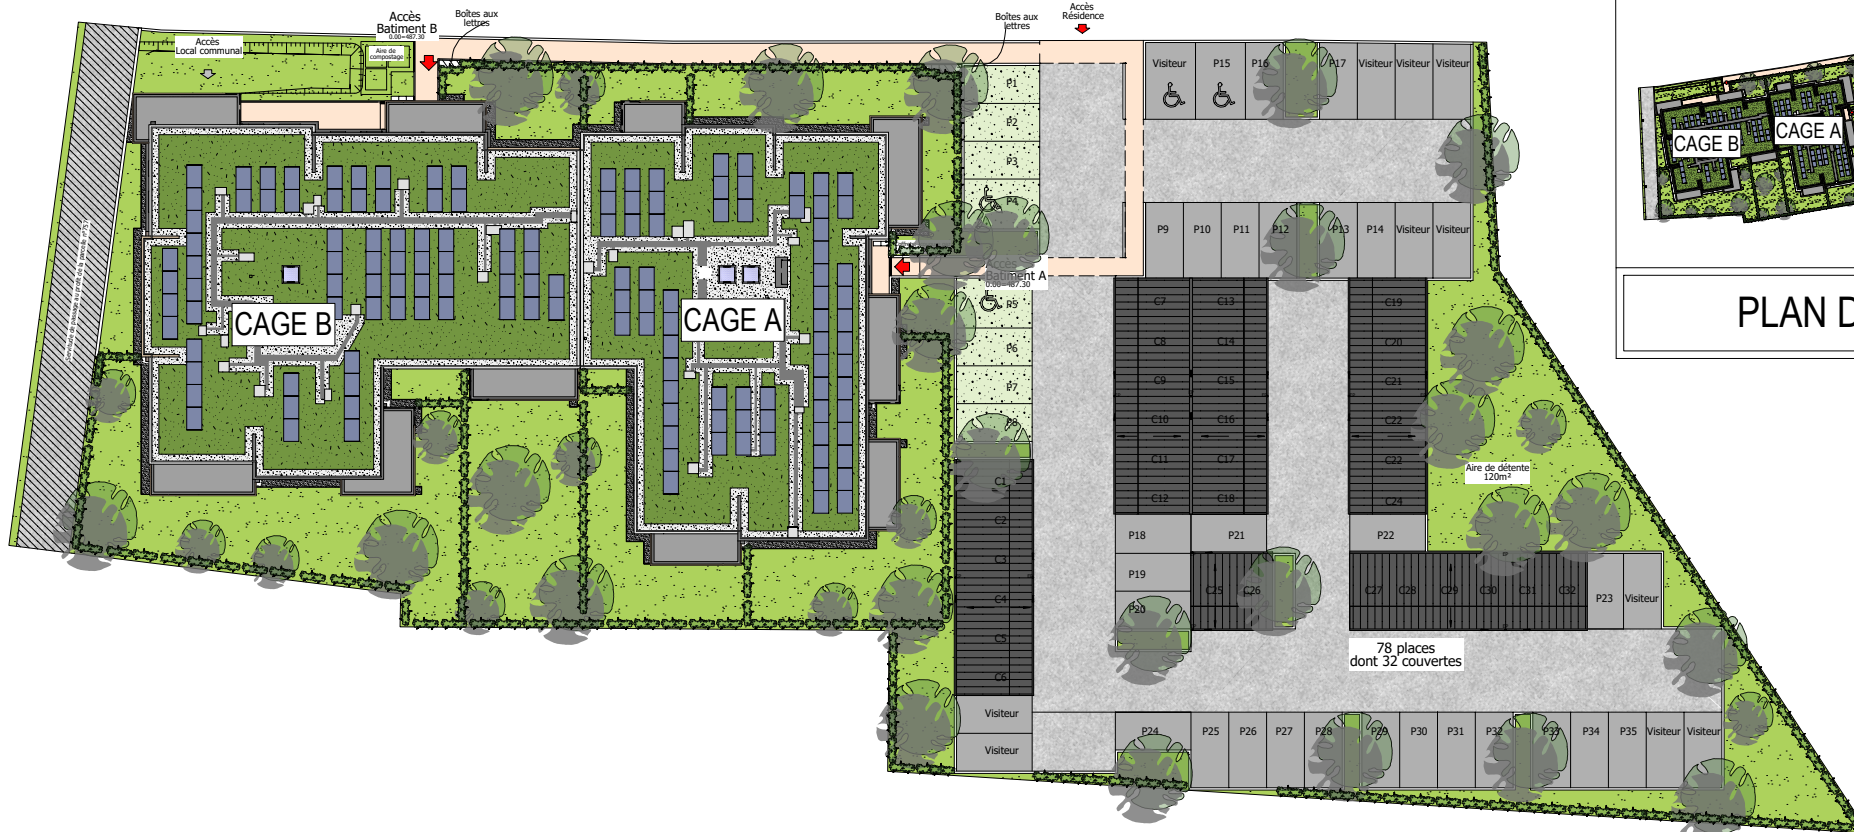

PLAN DE PRE-COMMERCIALISATION
22/12/2021



Des modifications sont susceptibles d'être apportées aux aménagements, en fonction des nécessités techniques, administratives et/ou règlementaires.
Les surfaces, côtes, niveaux intérieurs et extérieurs, les retombées de poutre, faux-plafonds, gaines, équipements sanitaires et formats des carrelages sont figurés à titre indicatif.
Les appareils ménagers, le mobilier et les végétaux ne sont pas fournis. La surface de chaque pièce est calculée avec son éventuel placard



EDELIS - GCC
49, boulevard Costa de Beauregard
74600 ANNECY www.edelis.com

Visa de contrôle