


**TERRASSES CLAUDEL**  
AUBERVILLIERS-PANTIN



**TERRASSES CLAUDEL**

rue Camille Claudel  
rue Anna Coleman  
rue Colette  
93300-93500 AUBERVILLIERS-PANTIN

PLANS SYNOPTIQUES  
**PLAN MASSE**

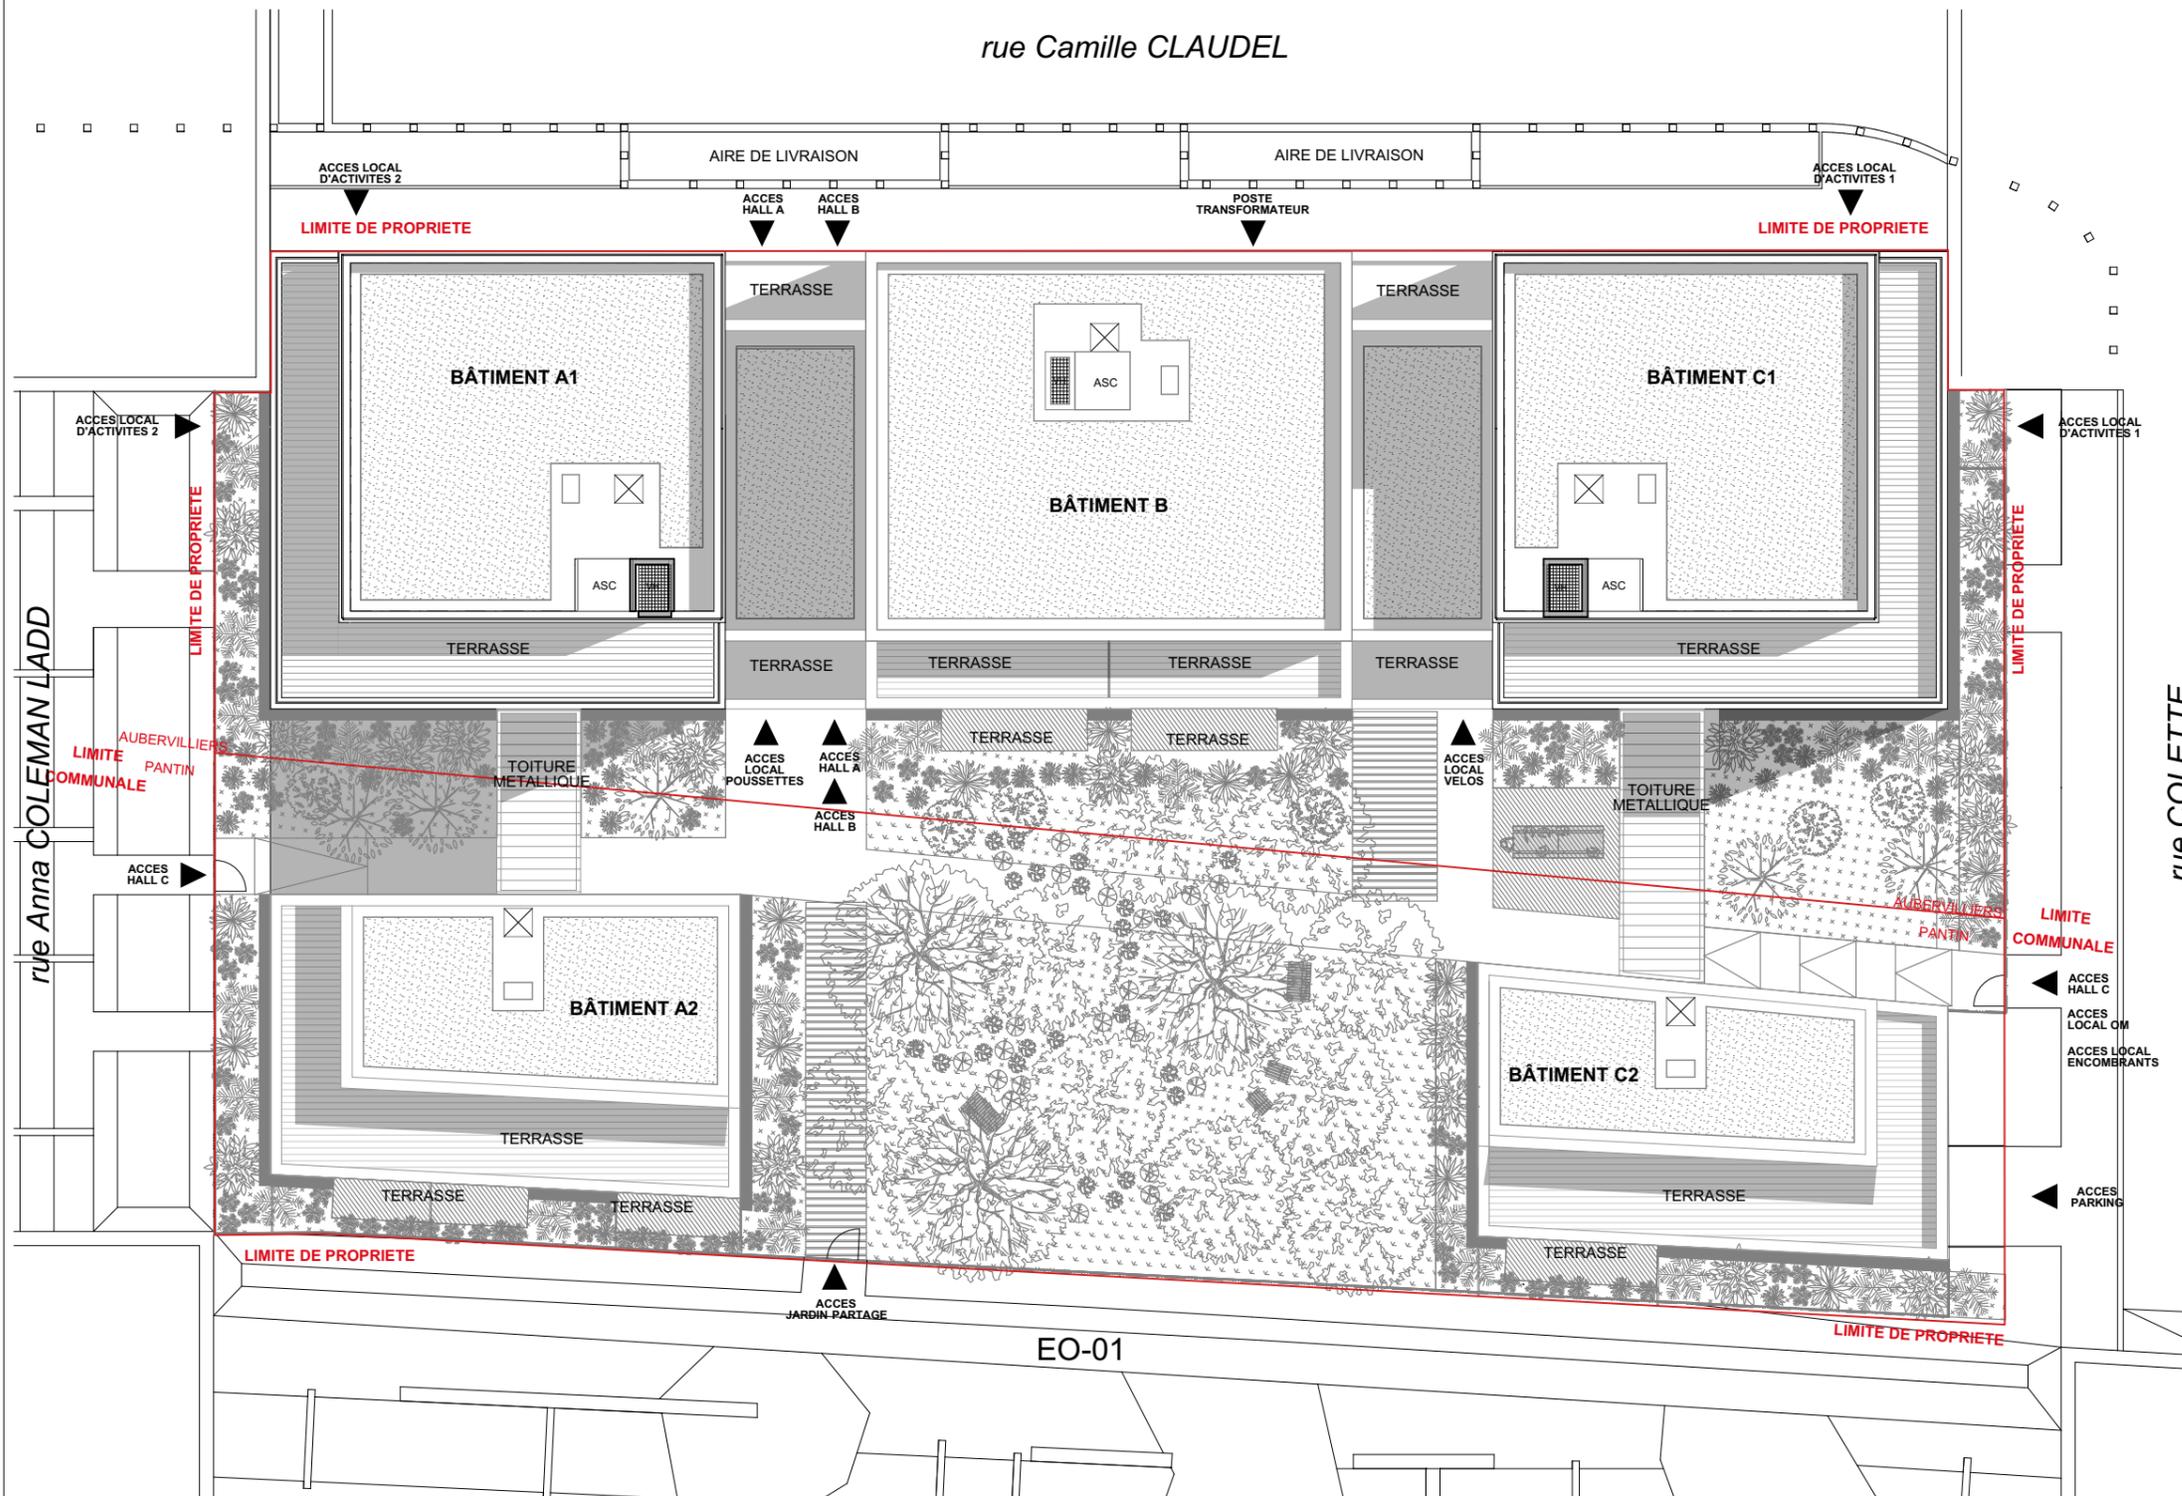

rue COLETTE

rue Anna COLEMAN LADD

EO-01

IND.0

12/05/2023

Des modifications sont susceptibles d'être apportées à ce plan en fonction des nécessités techniques de la réalisation, tant en ce qui concerne les dimensions libres que l'équipement. Les surfaces indiquées sont approximatives. Les retombées, soffites, faux plafonds, canalisations, ballon d'eau chaude, ainsi que l'emplacement des équipements sont figurés à titre indicatif / La surface des placards ou des dressing est incluse dans celle des pièces attenantes