


LA NORVILLE



ZAC du Souchet – Ilot G
91290 La Norville

Lot n° G

PLAN MASSE / STATIONNEMENT

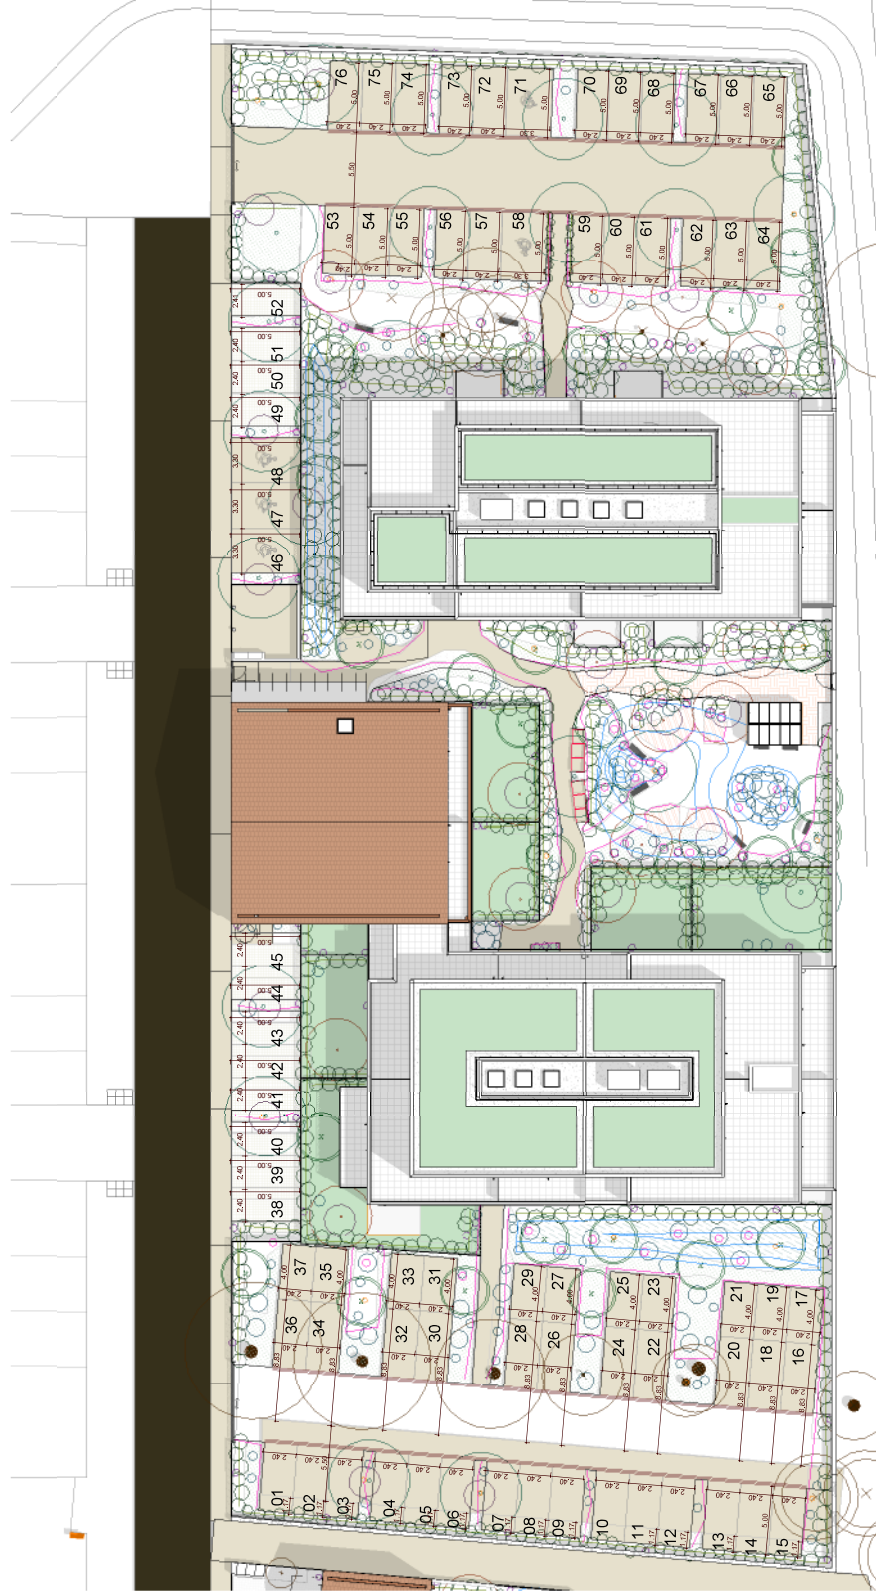

Des modifications sont susceptibles d'être apportées à ce plan en fonction des nécessités techniques ou réglementaires. Les surfaces de sites, niveaux, matériaux et couleurs sont approximatifs. Les retombées, fourreaux, câbles, équipements souterrains, et dimensions des canalisations sont figurés à titre indicatif, et peuvent subir des modifications, changement d'emplacement, ou ajout. Les appareils ménagers, meubles et végétaux ne sont pas fournis. La surface de chaque pièce est calculée avec son overcoat final. Le volume, le positionnement et le dimensionnement des radiateurs ne sont pas définis et dépendent du résultat d'étude thermique.

Janvier 2024