
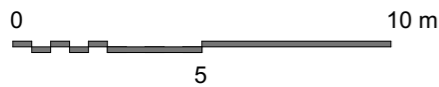


CARRERE

# BARRIERE RIVE DROITE

## 375 Avenue Thiers - Bordeaux 33 100

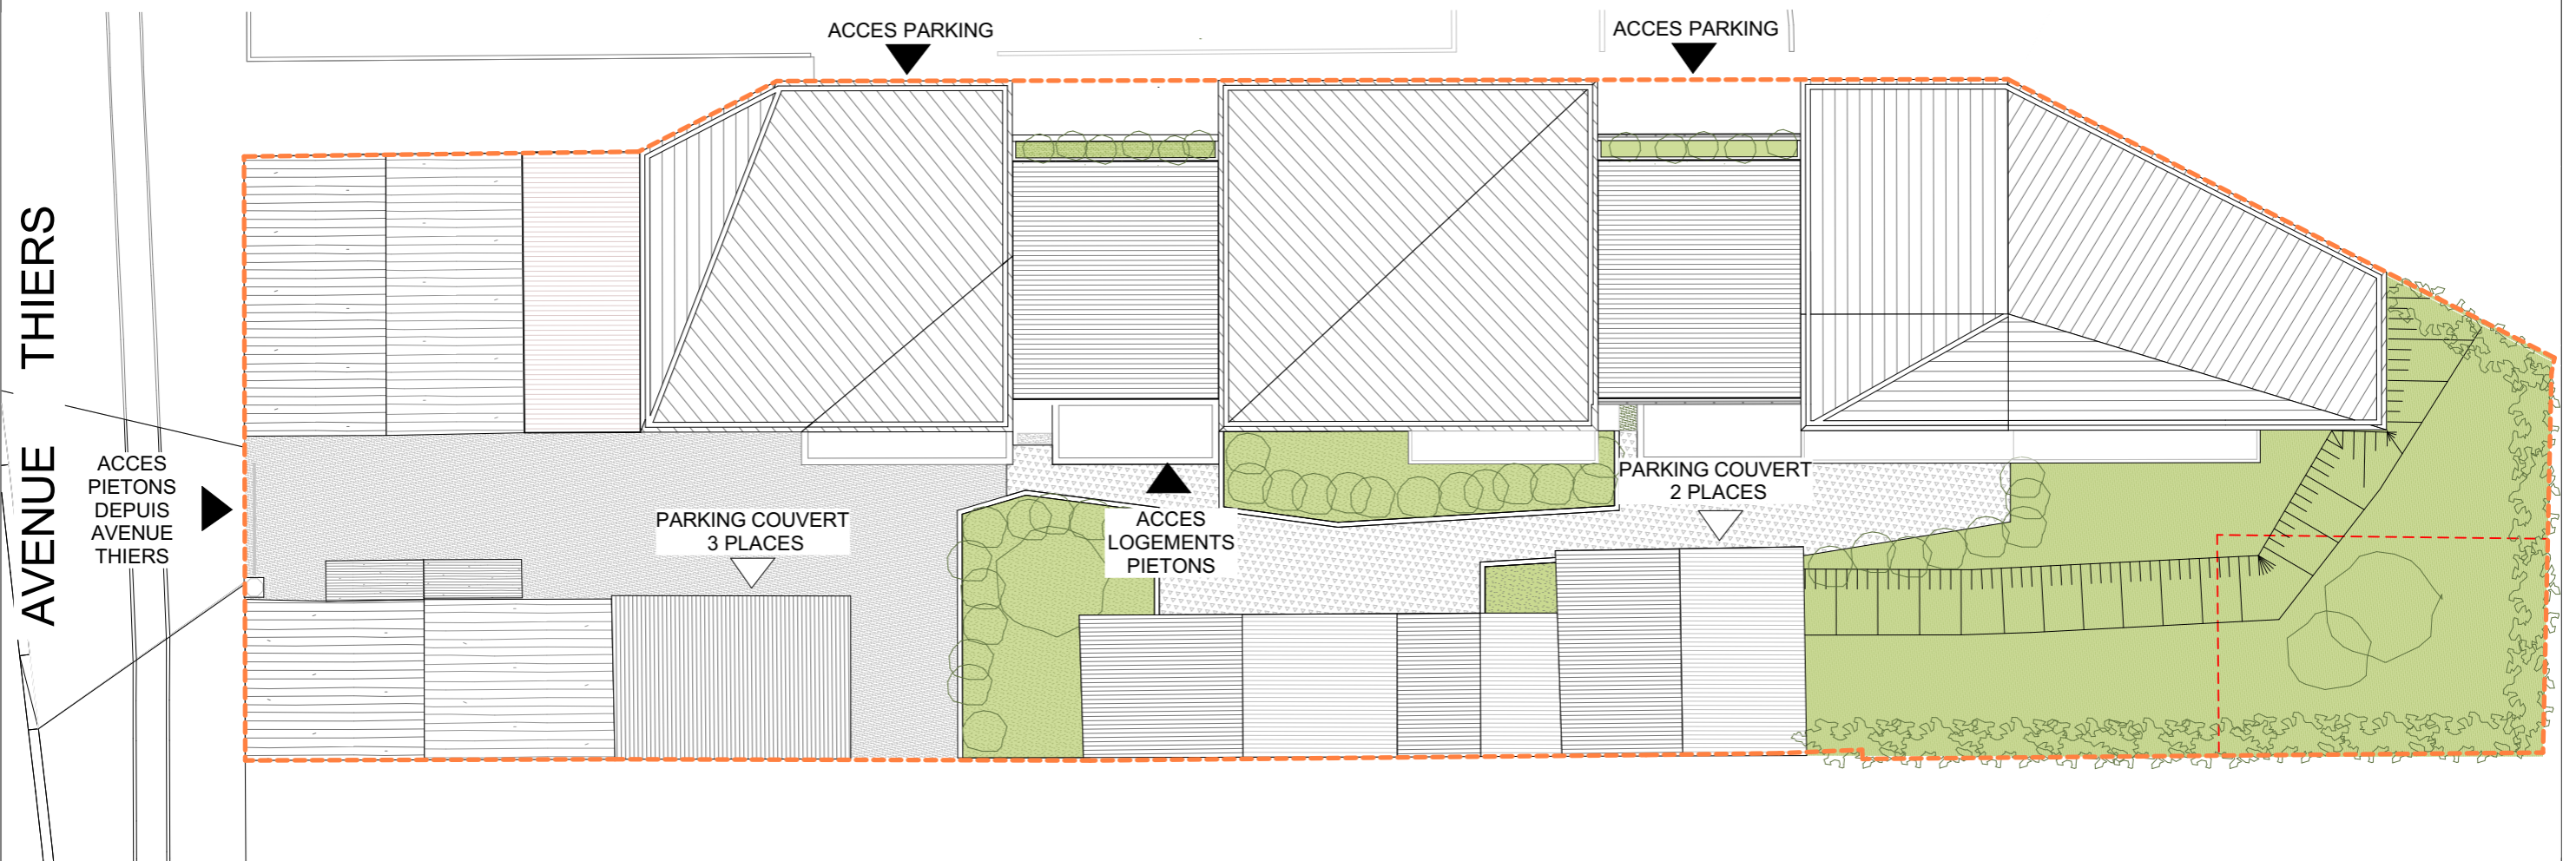

PLAN DE MASSE

DATE: 10/06/2020

NOTA : Des modifications sont susceptibles d'être apportées sur ce plan, en fonction des nécessités techniques, tant en ce qui concerne les dimensions libres que l'équipement. Les surfaces indiquées sont approximatives. Les retombées, soffites, faux plafonds, canalisations ainsi que l'emplacement des équipements ne sont pas tous figurés ou le sont à titre indicatif.