



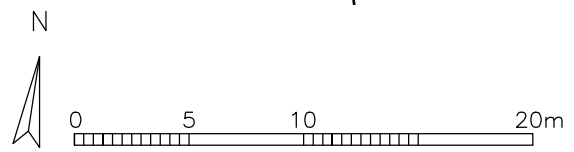

# NOUVEL' AIRE

## Rue des Métissages 59200 Tourcoing

RUE DES METISSAGES

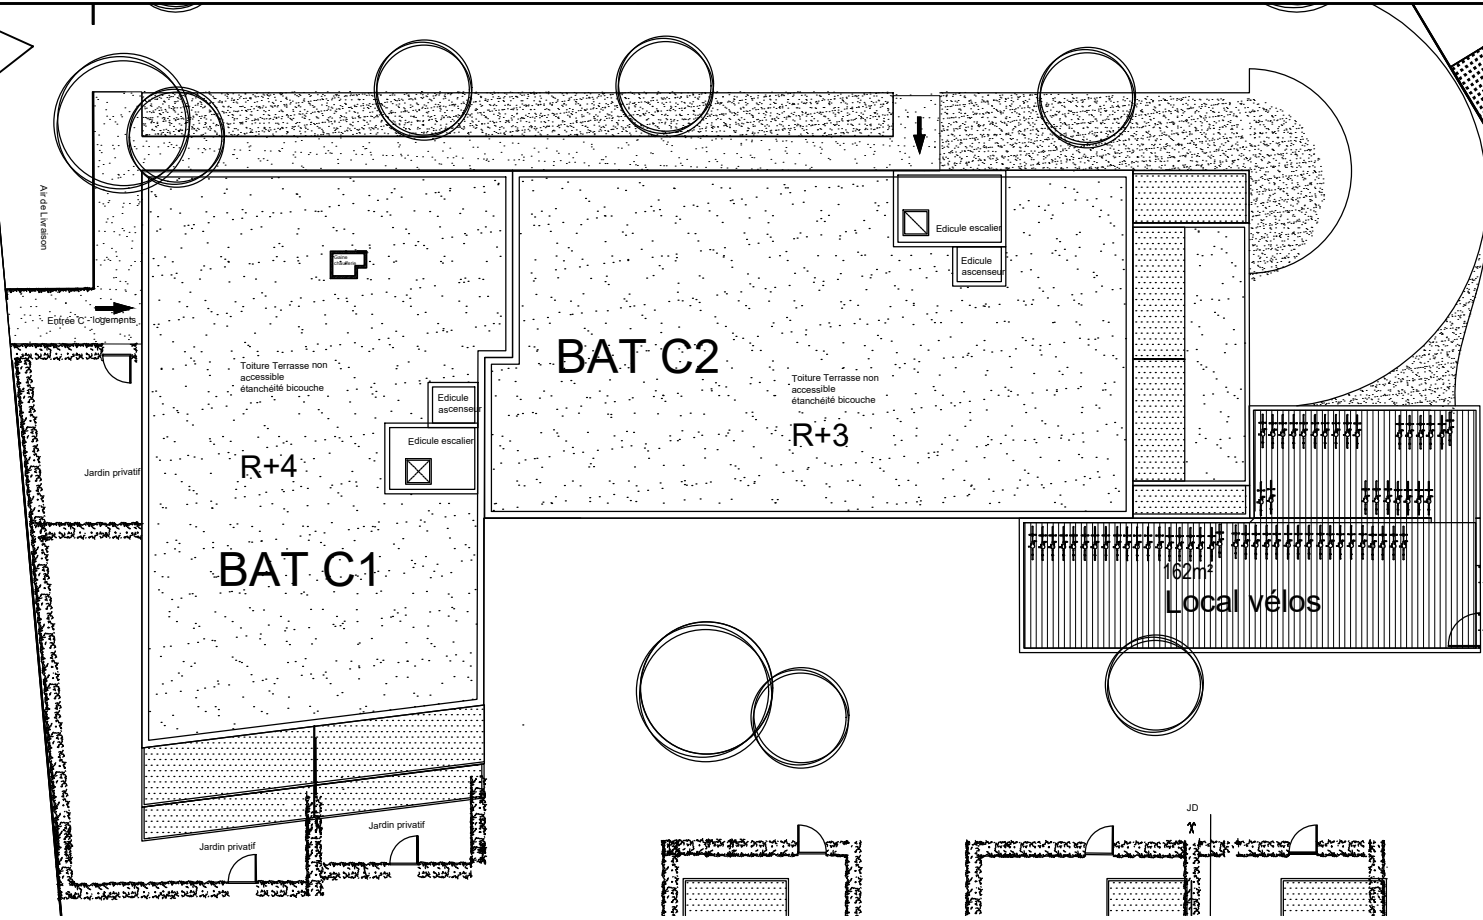

PLAN MASSE


NOTA: Des modifications sont susceptibles d'être apportées sur ce plan, en fonction des nécessités techniques de la réalisation, tant en ce qui concerne les dimensions libres que l'équipement. Les surfaces indiquées sont approximatives. Les retombées, soffites, faux plafonds, canalisations ainsi que l'emplacement des équipements ne sont pas tous figurés ou le sont à titre indicatif.

Le 21/06/2022



# NOUVEL' AIRE

## Rue des Métissages 59200 Tourcoing

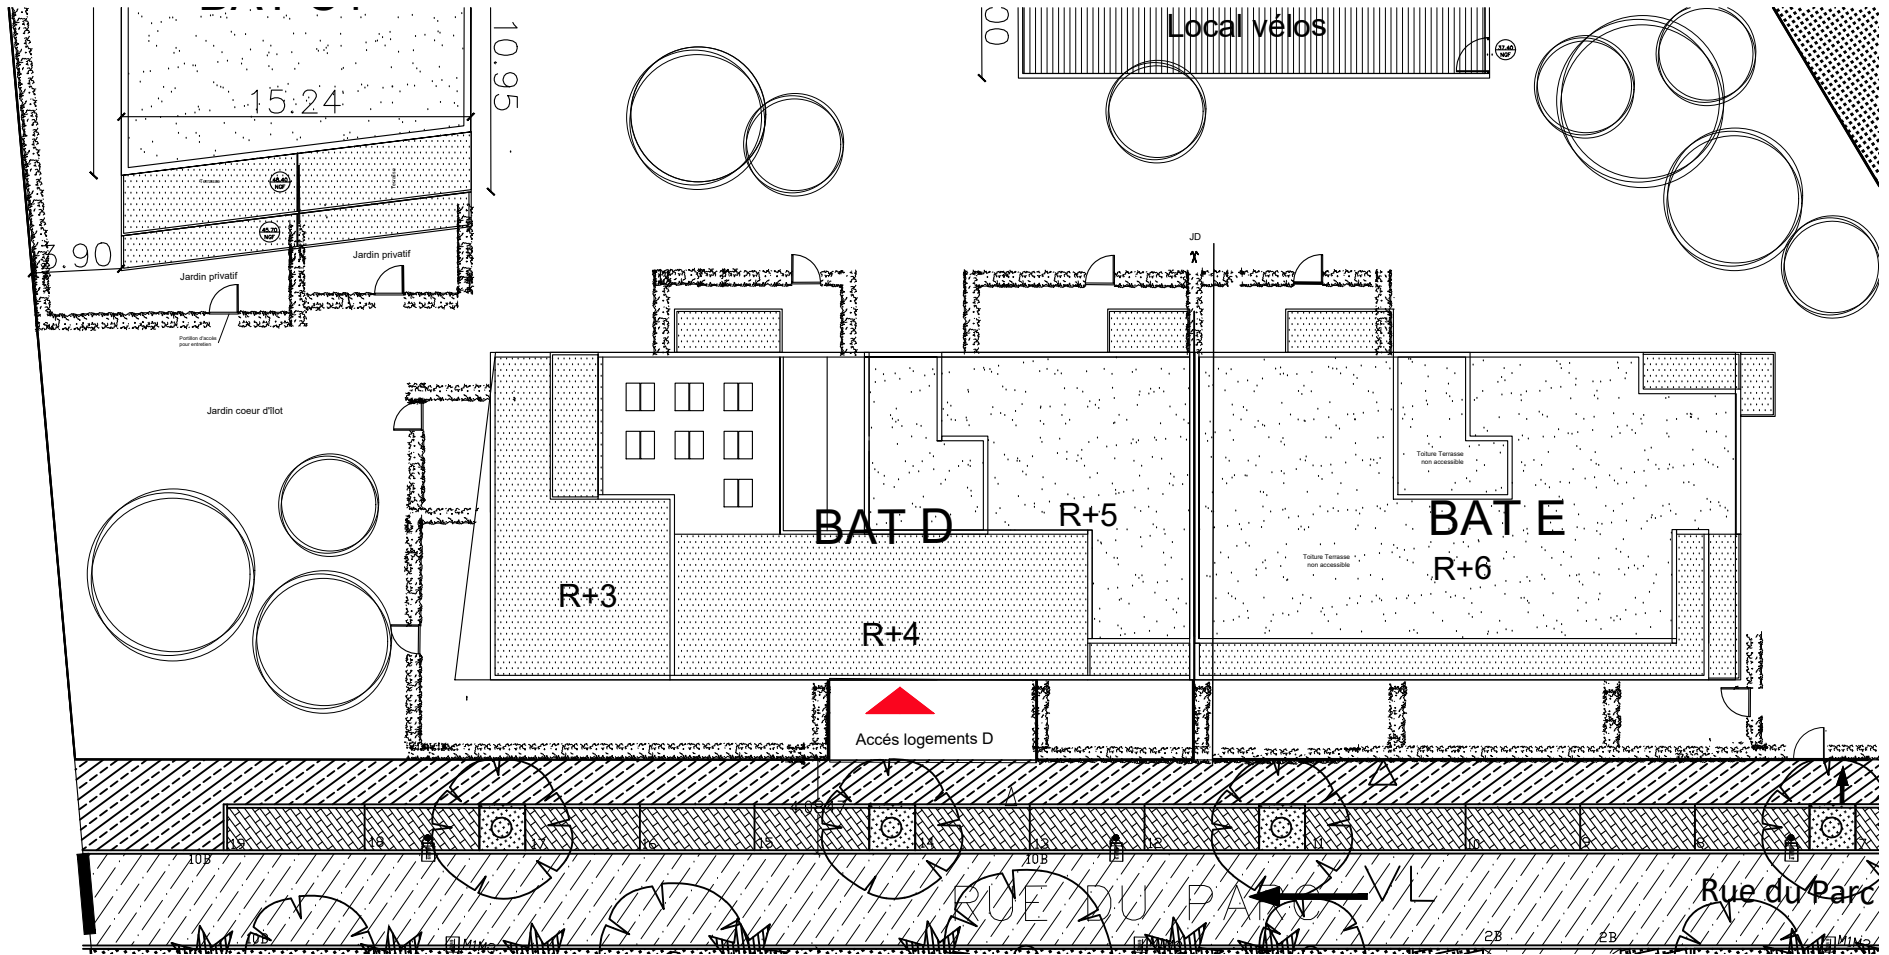

PLAN MASSE


NOTA: Des modifications sont susceptibles d'être apportées sur ce plan, en fonction des nécessités techniques de la réalisation, tant en ce qui concerne les dimensions libres que l'équipement. Les surfaces indiquées sont approximatives. Les retombées, soffites, faux plafonds, canalisations ainsi que l'emplacement des équipements ne sont pas tous figurés ou le sont à titre indicatif.

Le 13/06/2022



# NOUVEL' AIRE

## Rue des Métissages 59200 Tourcoing

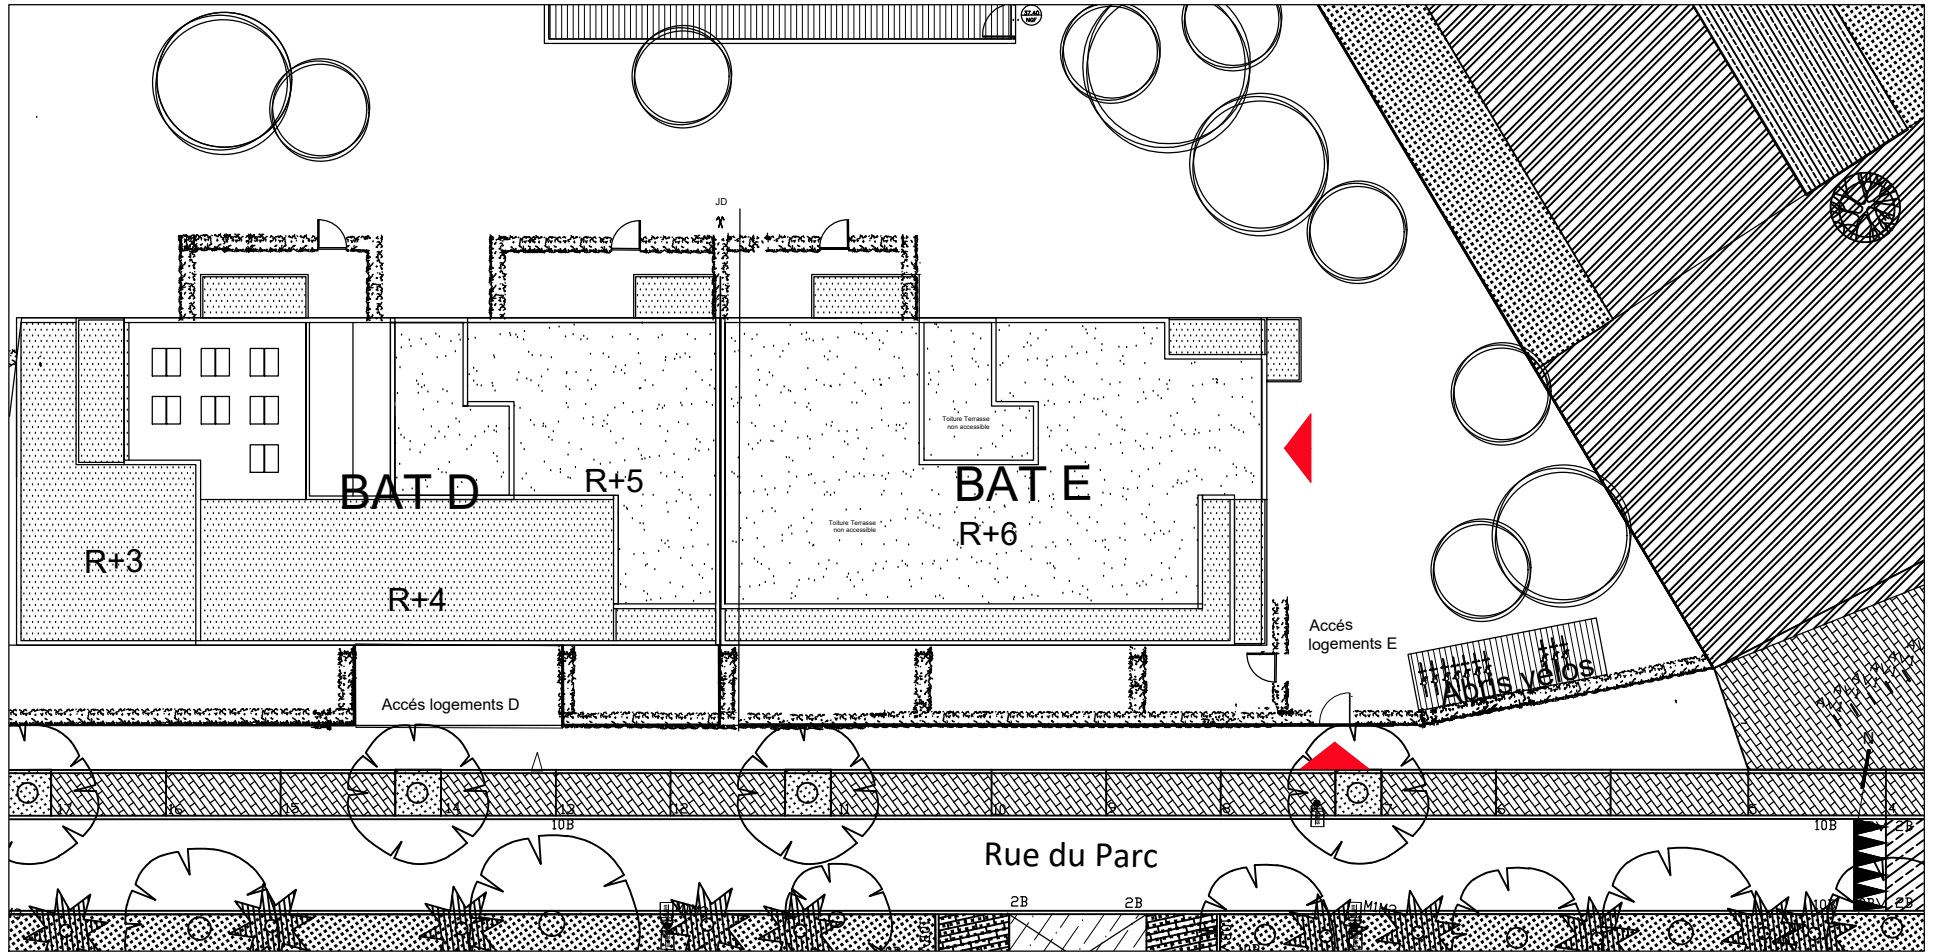

PLAN MASSE

NOTA: Des modifications sont susceptibles d'être apportées sur ce plan, en fonction des nécessités techniques de la réalisation, tant en ce qui concerne les dimensions libres que l'équipement. Les surfaces indiquées sont approximatives. Les retombées, soffites, faux plafonds, canalisations ainsi que l'emplacement des équipements ne sont pas tous figurés ou le sont à titre indicatif.

Le 23/06/2022