




URBANIA

AVENUE DE LA RÉPUBLIQUE
38090 VILLEFONTAINE

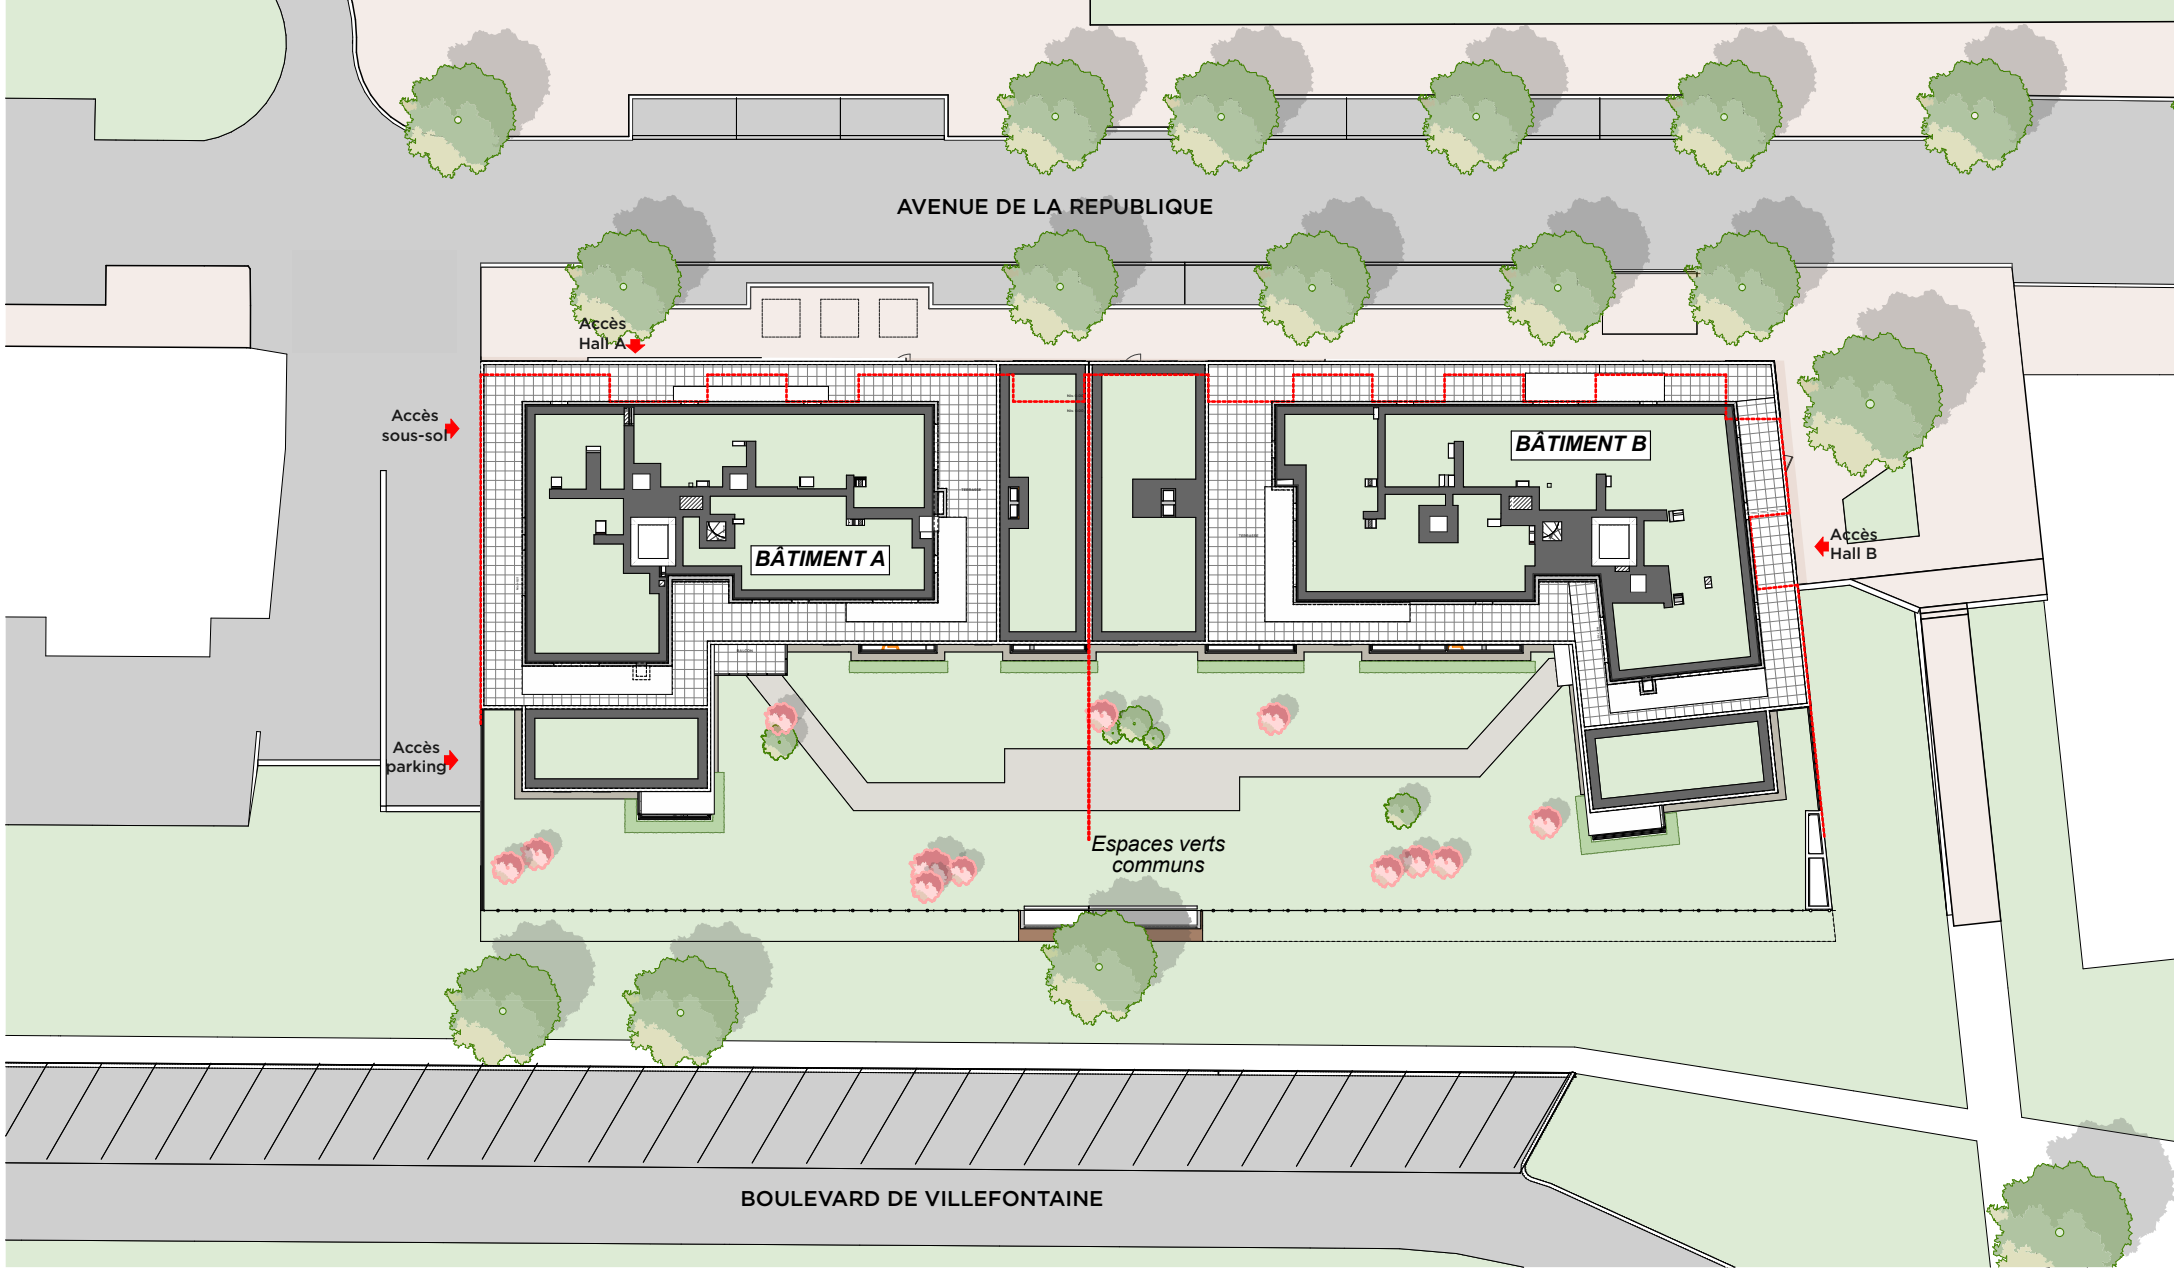

PLAN DE MASSE

NOTA : Des modifications sont susceptibles d'être apportées sur ce plan, en fonction des nécessités technique de la réalisation, tant en ce qui concerne les dimensions libres que l'équipement. Les surfaces indiquées sont approximatives. Les retombées, soffites, faux-plafonds, canalisations ainsi que l'emplacement des équipements ne sont pas tous figurés ou le sont à titre indicatif.

06/07/2022