




VILLA DE VALSÉGUR

5 RUE DES MARRONNIERS
31140 FONBEAUZARD

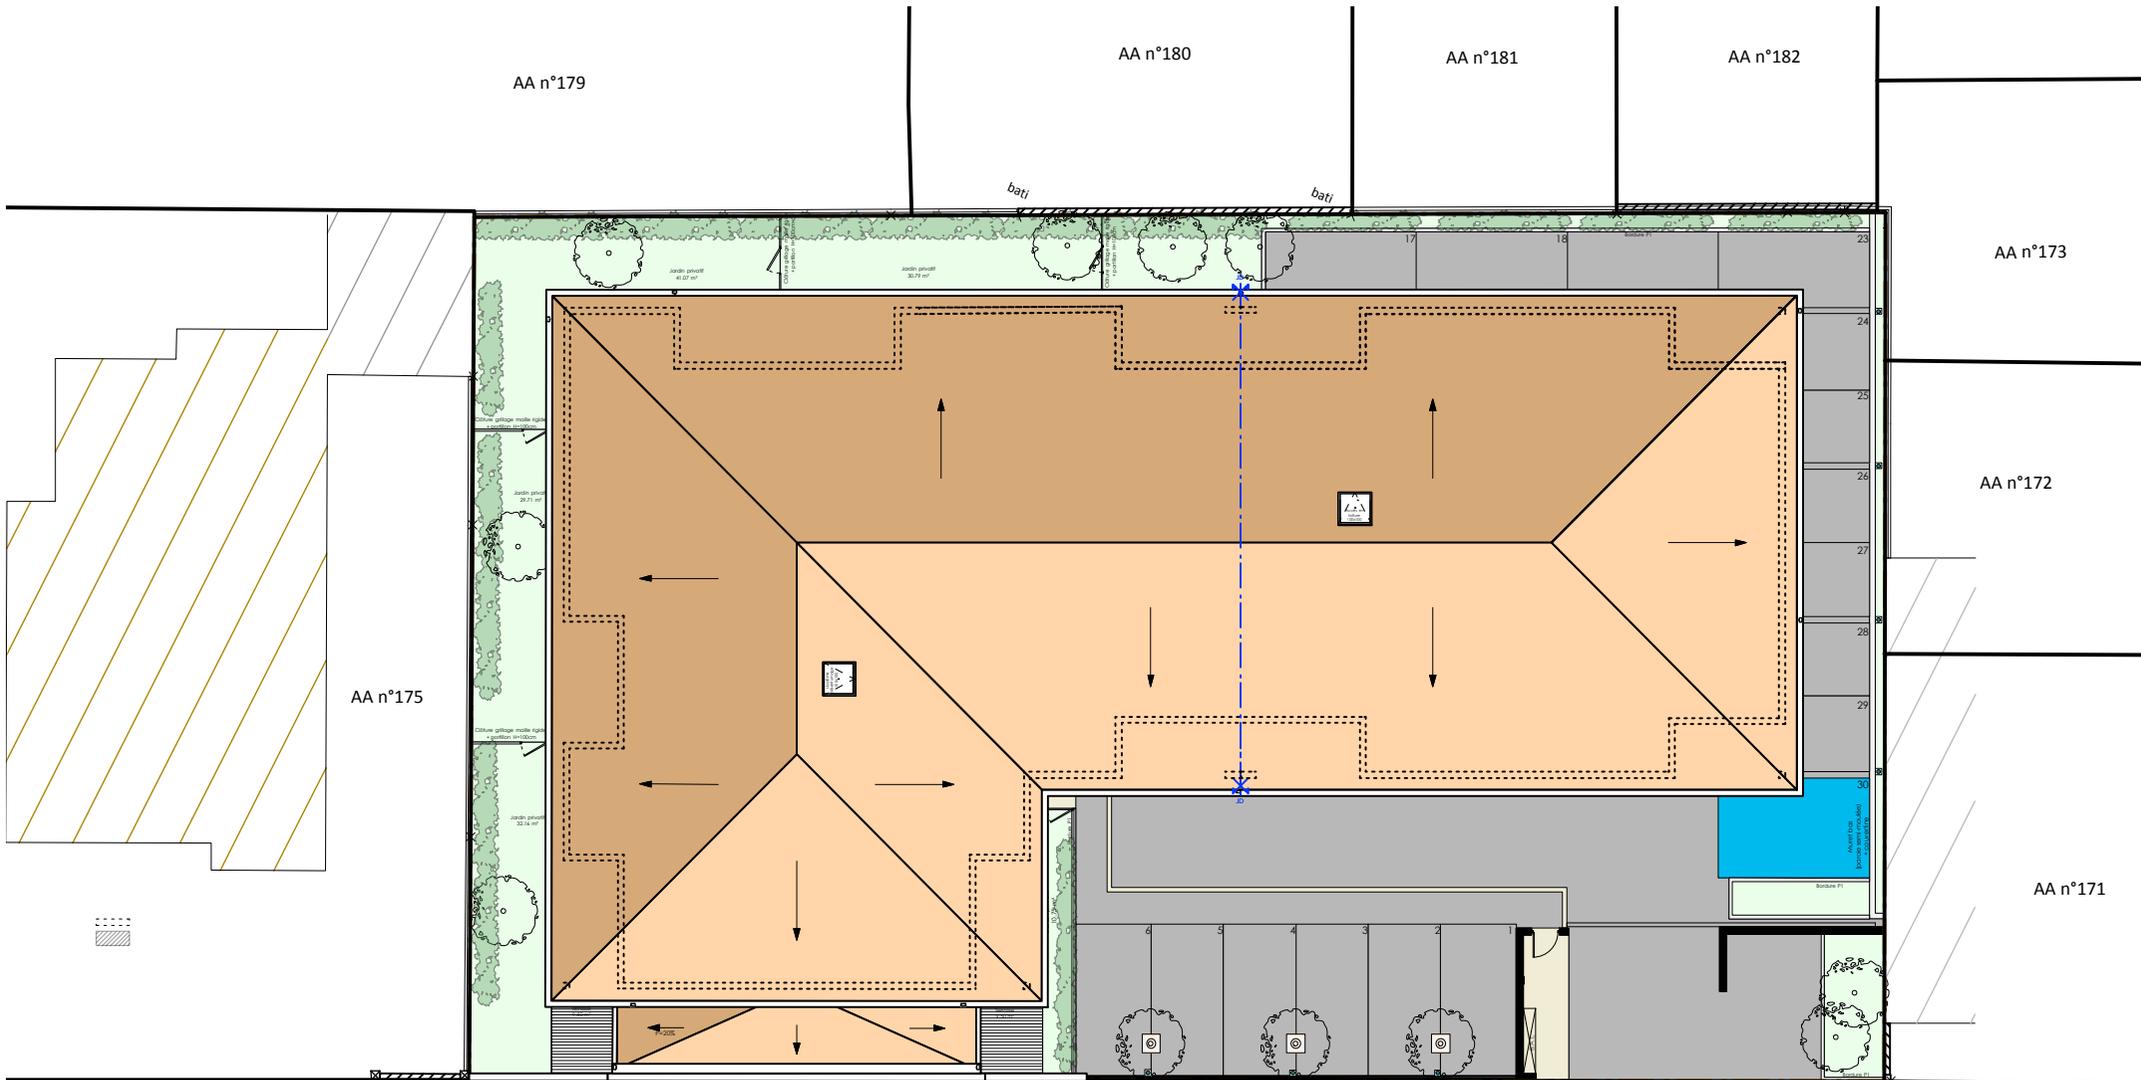

RUE DES MARRONNIERS

PLAN DE MASSE

NOTA: Des modifications susceptibles d'être apportées sur ce plan, en fonction des nécessités techniques de la réalisation, tant en ce qui concerne les dimensions libres que l'équipement. Les surfaces indiquées sont approximatives. Les retombées, soffites, faux-plafonds, canalisations ainsi que l'emplacement des équipements ne sont pas figurés ou le sont à titre indicatif.

18/05/2022