


# LES HAUTBOIS

6 SENTE DES CORDIERS  
76 960 NOTRE DAME DE BONDEVILLE

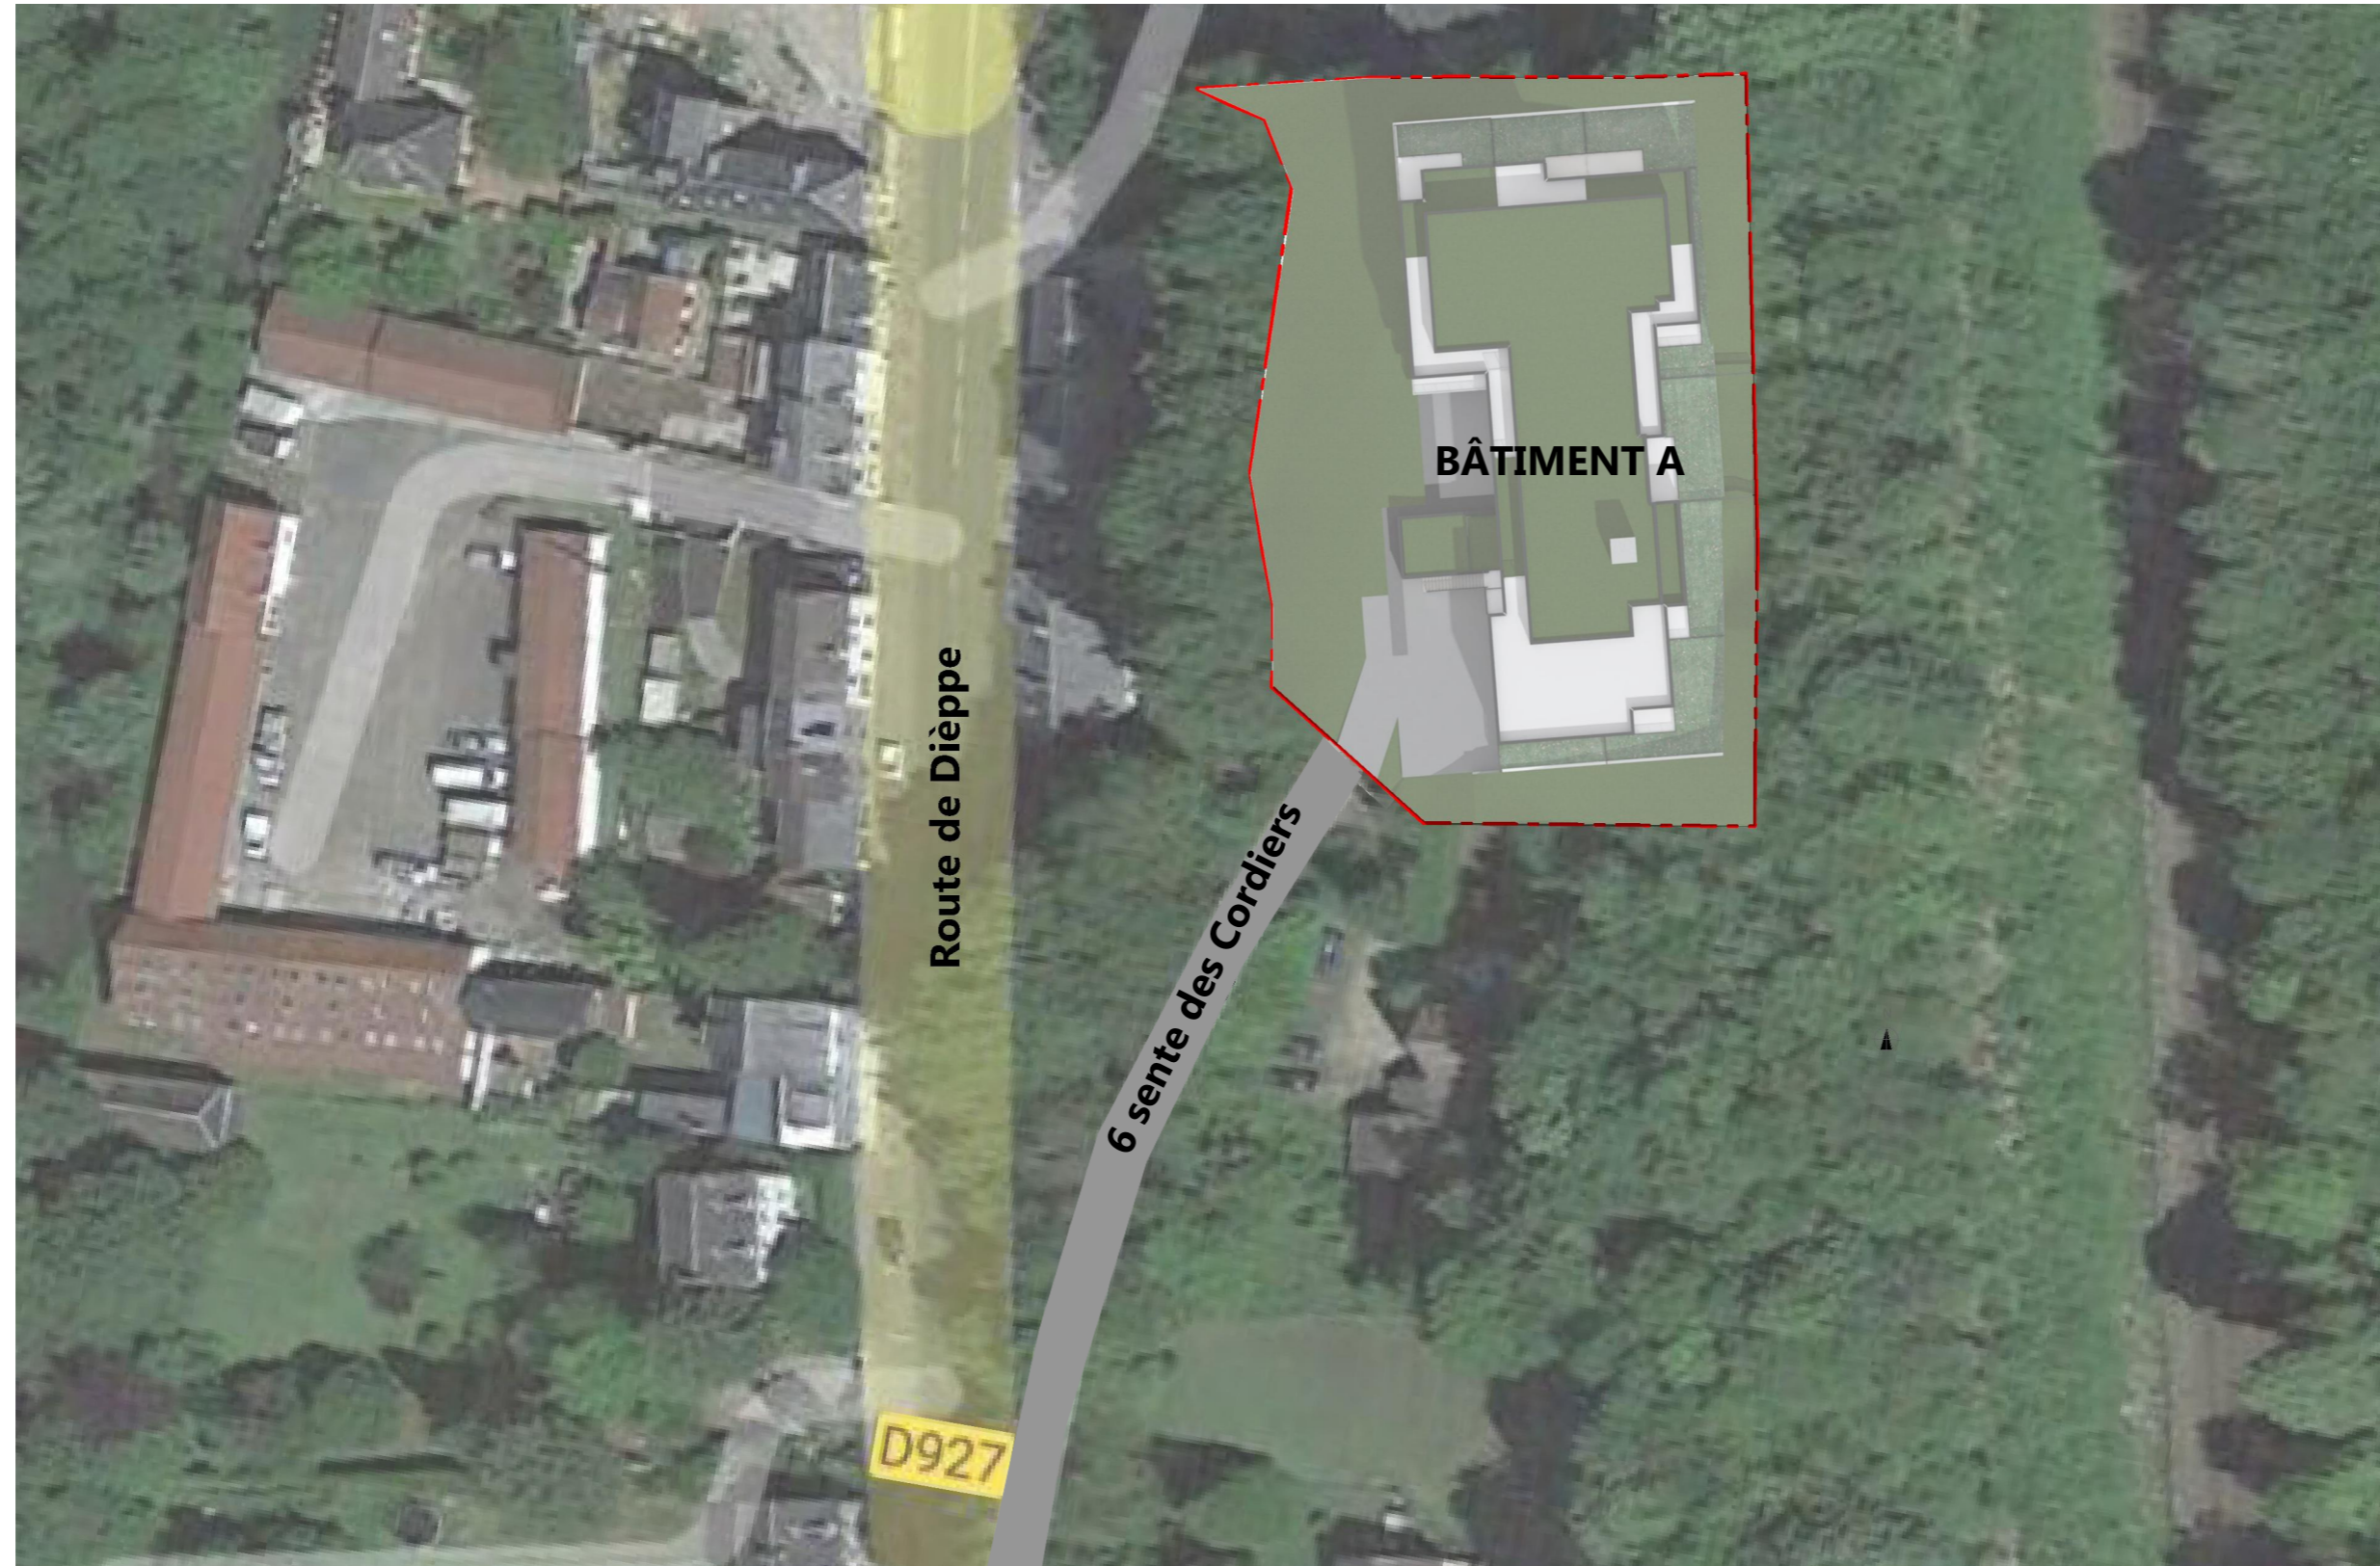

012345

PLAN MASSE

NOTA : Des modifications sont susceptibles d'être apportées sur ce plan, en fonction des nécessités techniques de la réalisation, tant en ce qui concerne les dimensions libres que l'équipement. Les surfaces indiquées sont approximatives. Les retombées, soffites, faux-plafonds, canalisations ainsi que l'emplacement des équipements ne sont pas tous figurés ou le sont à titre indicatif.

20/02/2023