




LE NOBEL

Rue Guynemer
76800 SAINT ETIENNE DU ROUVRAY

RUE GEORGE GUYNEMER

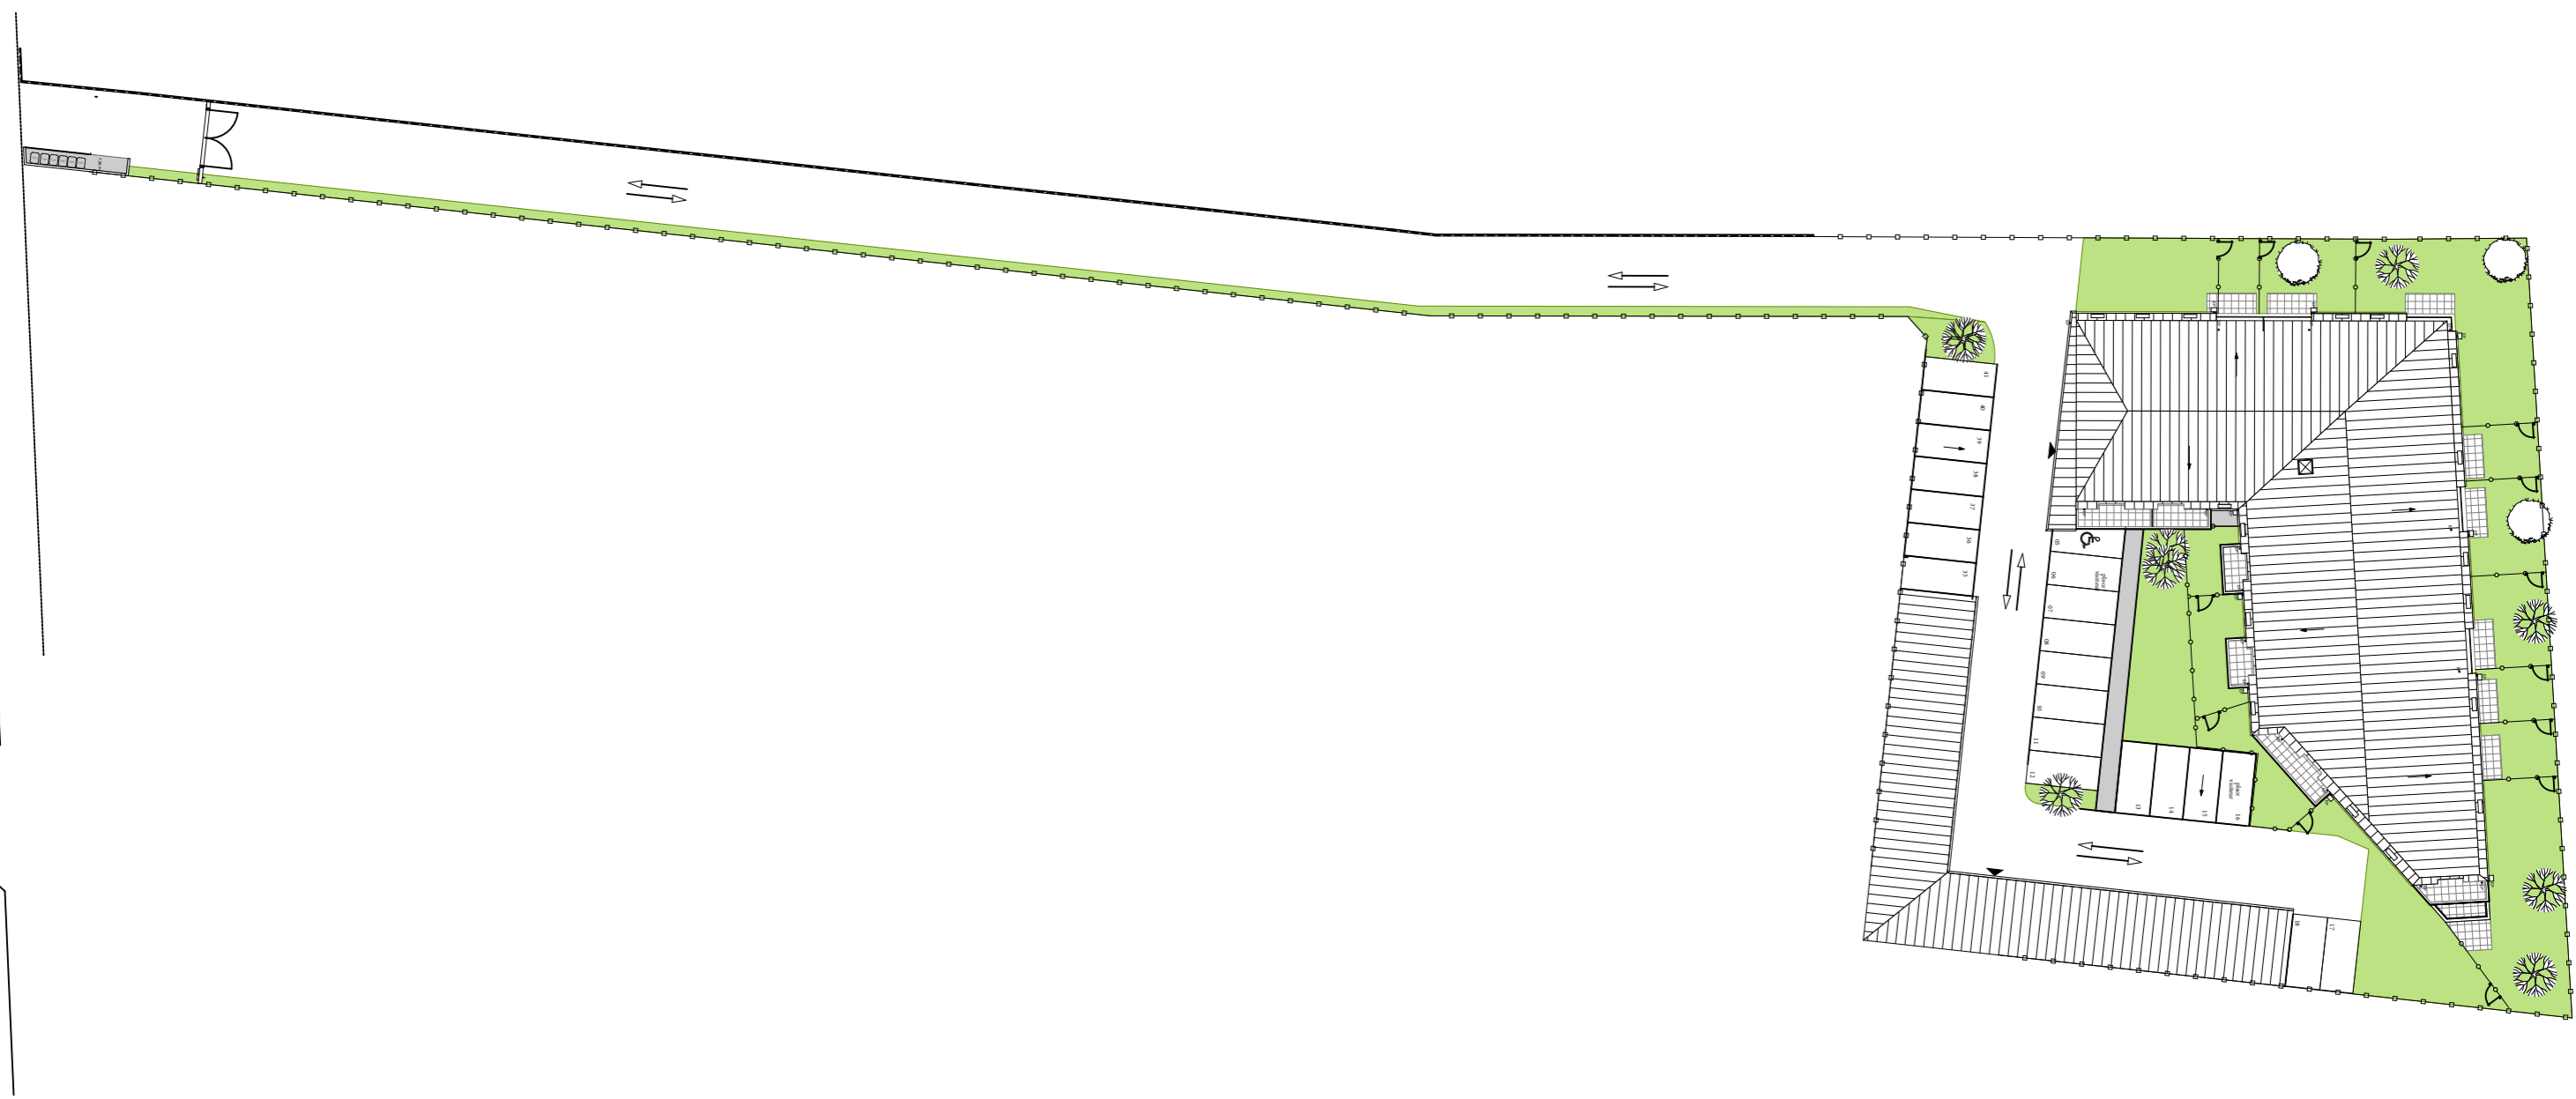

0 1 2m ECH: 1/460

PLAN DE MASSE

NOTA : Des modifications sont susceptibles d'être apportées sur ce plan , en fonction des nécessités techniques de la réalisation , tant en ce qui concerne les dimensions libres que l'équipement. Les surfaces indiquées sont approximatives. Les retombées , soffites , faux-plafonds , canalisations ainsi que l'emplacement des équipements ne sont pas tous figurés ou le sont à titre indicatif.

06/04/2023