


LA PERLIERE

RUE JEAN MERMOZ
17450 FOURAS-LES-BAINS

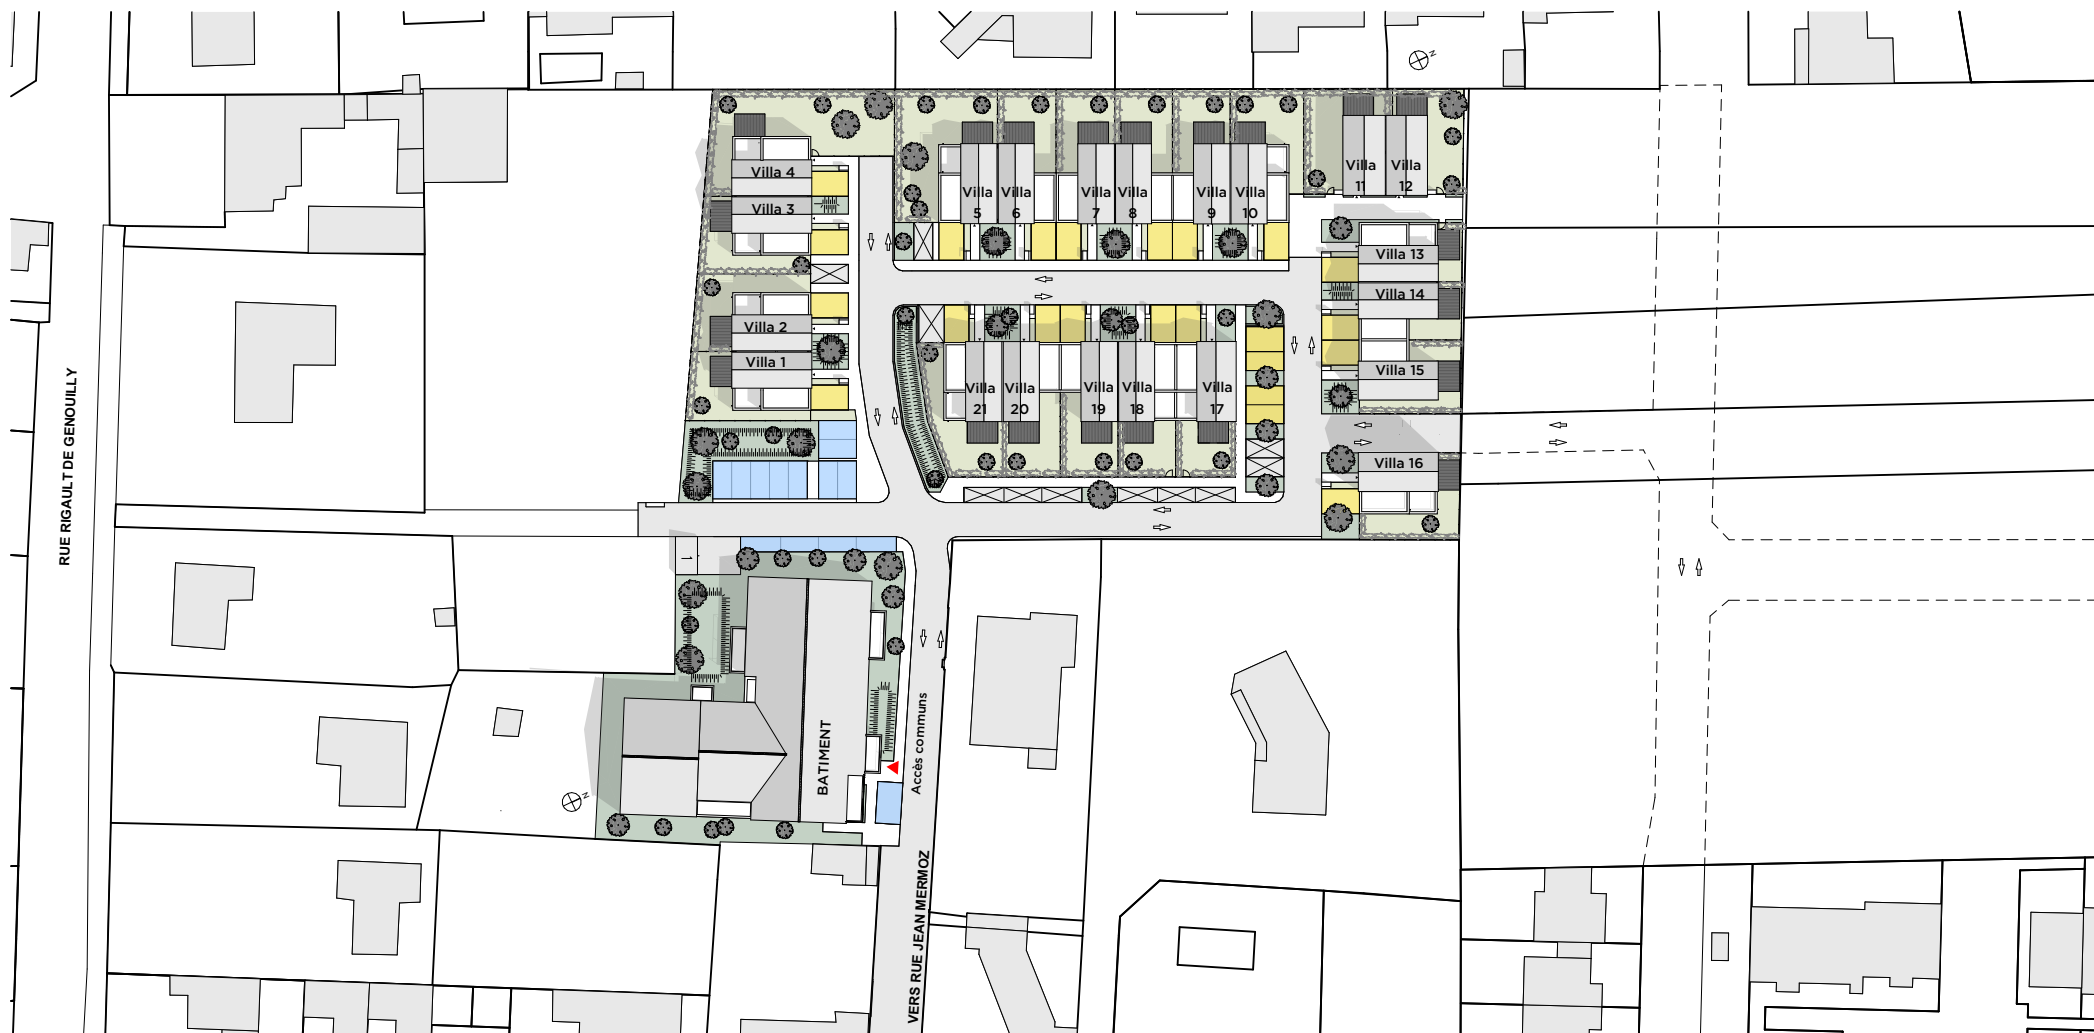

0 1 5 10 20 40m



14 places rez-de-chaussée parking collectif



23 places rez-de-chaussée privées

PLAN DE MASSE

NOTA : Des modifications sont susceptibles d'être apportées sur ce plan, en fonction des nécessités techniques de la réalisation, tant en ce qui concerne les dimensions libres que l'équipement. Les surfaces indiquées sont approximatives. Les retombées, soffites, faux-plafonds, canalisations ainsi que l'emplacement des équipements ne pas tous figurés ou le sont à titre indicatif.

19/10/2022