


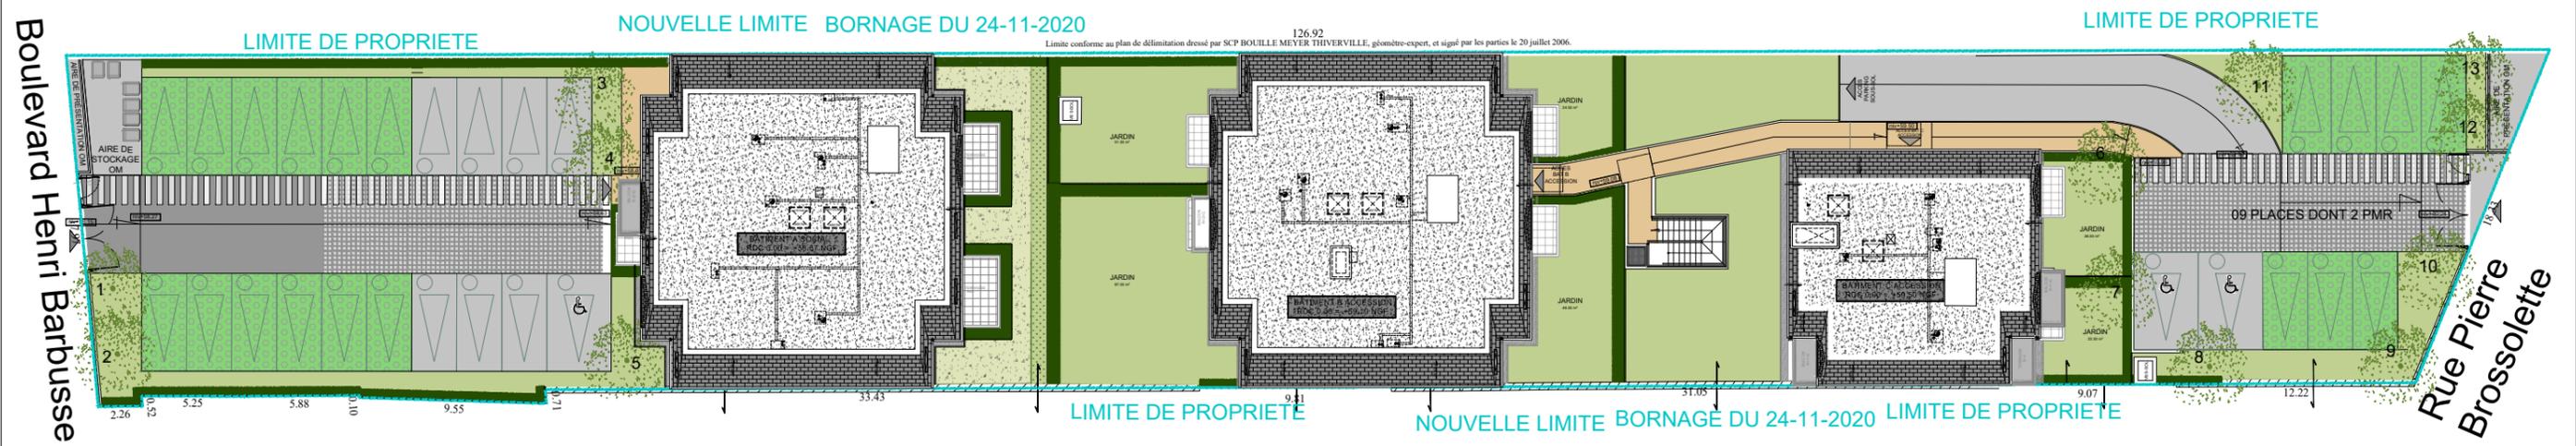

22 LOGEMENTS
91 210 DRAVEIL
11, Rue Pierre Brossolette

PLAN DE MASSE

BATIMENTS
BAT. A , B & C



NOTA :
Les cotes et surfaces ainsi que l'emplacement des gaines, retombées soffites et faux-plafonds sont mentionnés à titre indicatif.
La société se réserve la possibilité d'apporter à ce plan les modifications qui résulteraient d'impératifs d'ordre technique, administratif ou réglementaire.
Le mobilier et l'électroménager ne sont pas fournis