


Les Jardins d'Alice



Bâtiments A/B/C
PLAN DE MASSE

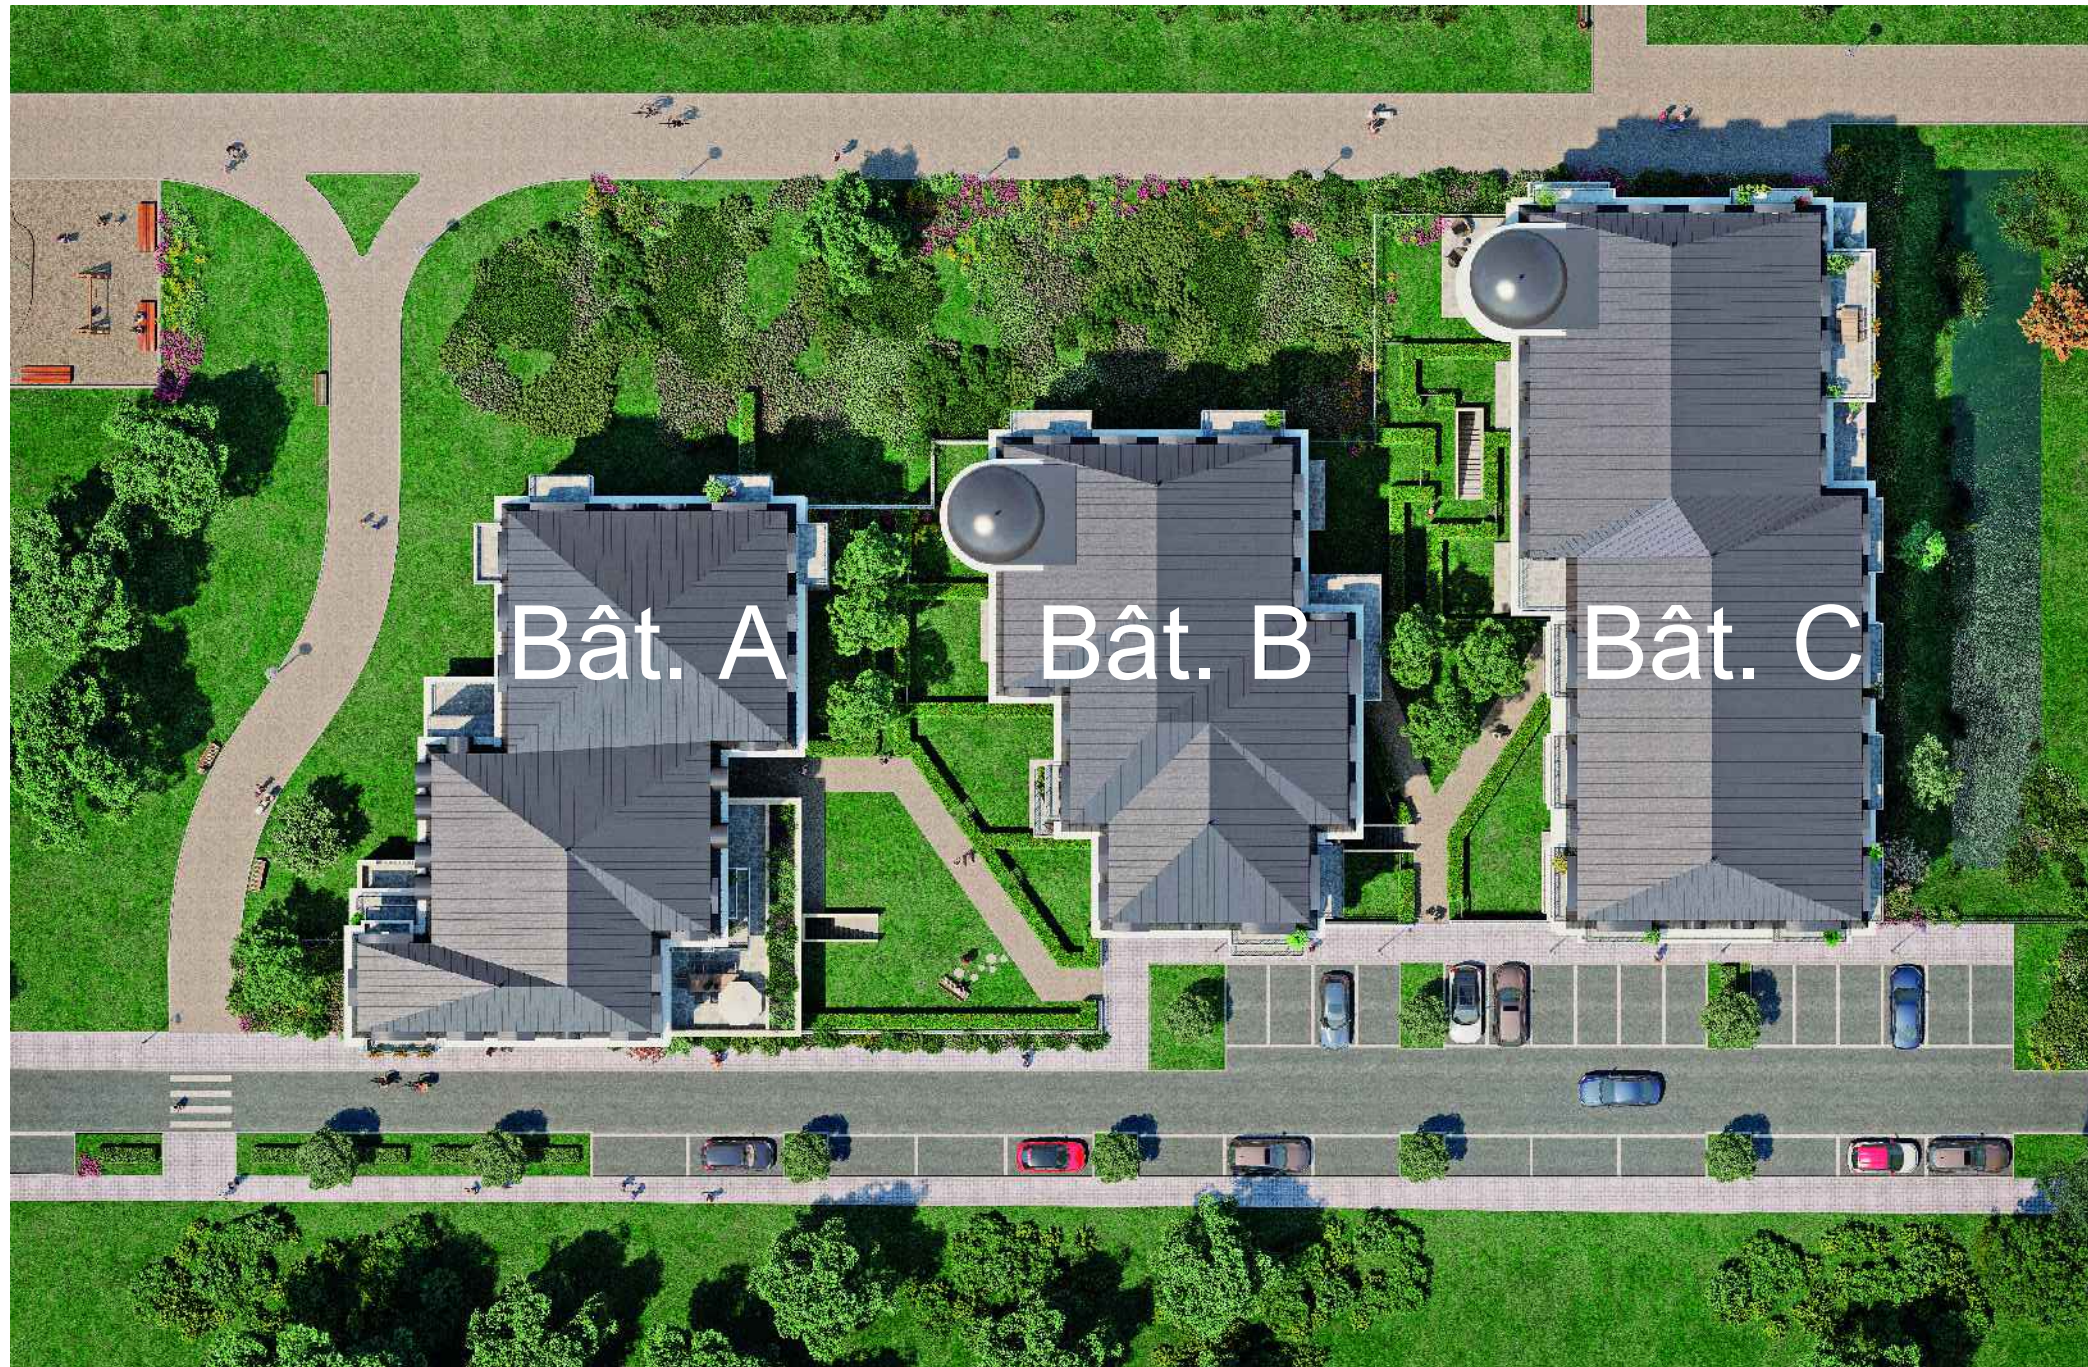

Des modifications sont susceptibles d'être apportées à ce plan en fonction des impératifs administratifs, des contraintes techniques de conception et des tolérances d'exécution.

Indice B - Plan modifié le 01/07/2021