



NATU'R'L

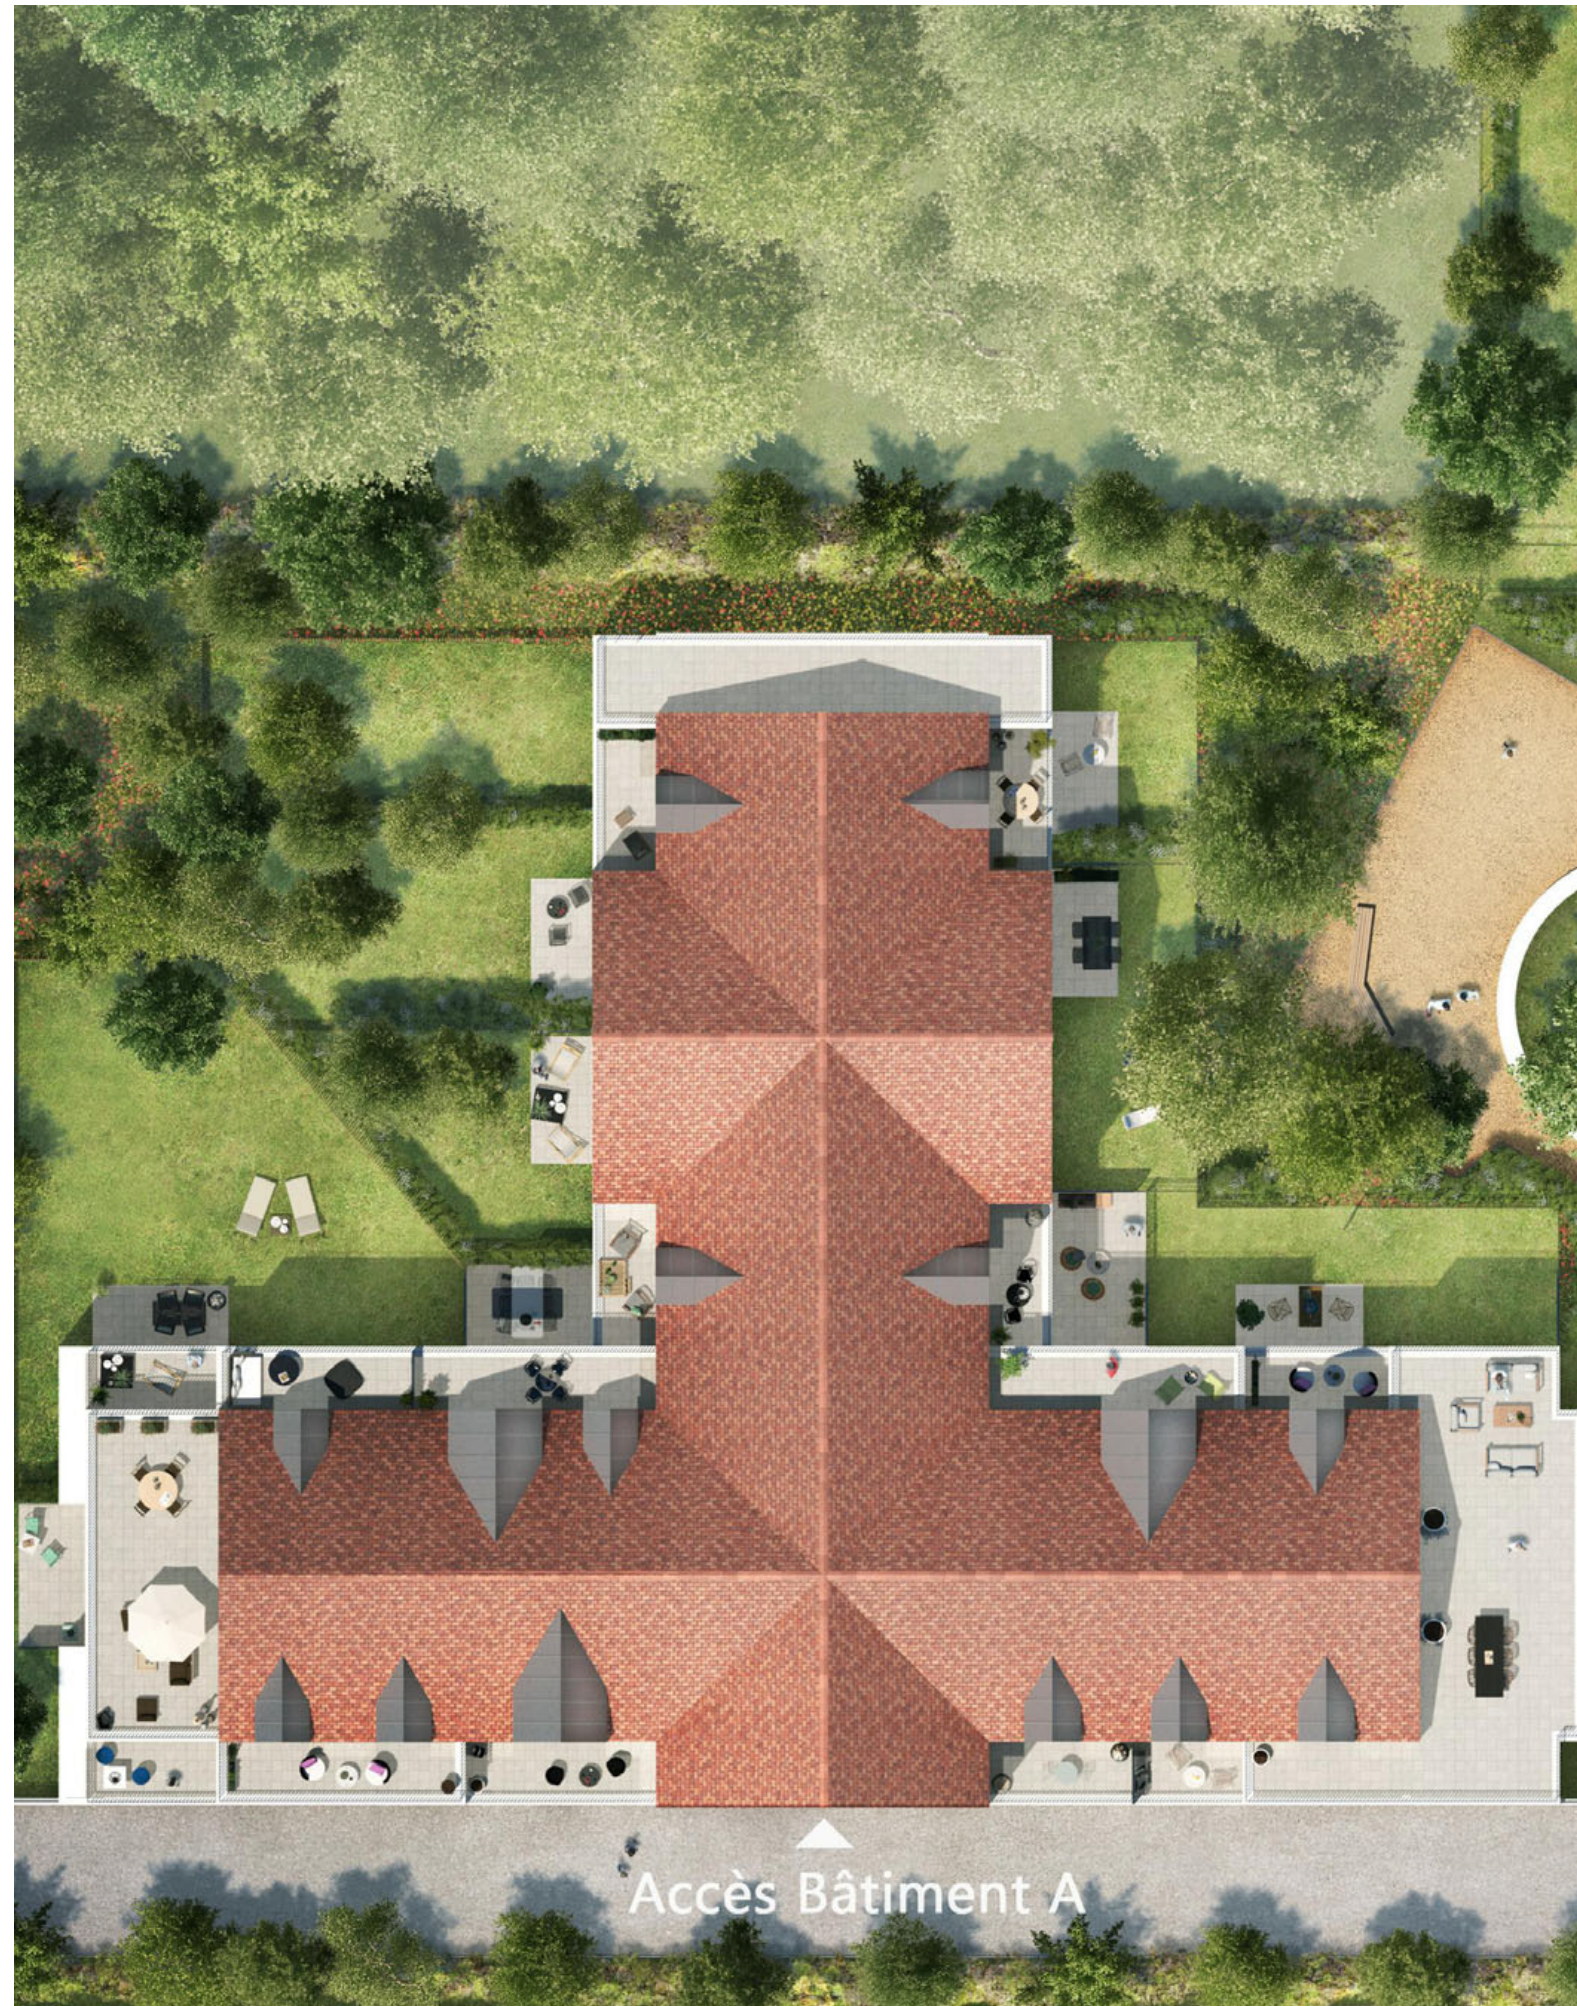

0 5m 10m

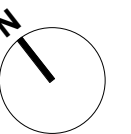

Plan de masse
Bâtiment A



Des modifications sont susceptibles d'être apportées à ce plan en fonction des impératifs administratifs, des contraintes techniques de conception et des tolérances d'exécution.

Indice: A

Dernière modification: 17/01/2022