



# Centr'Halle

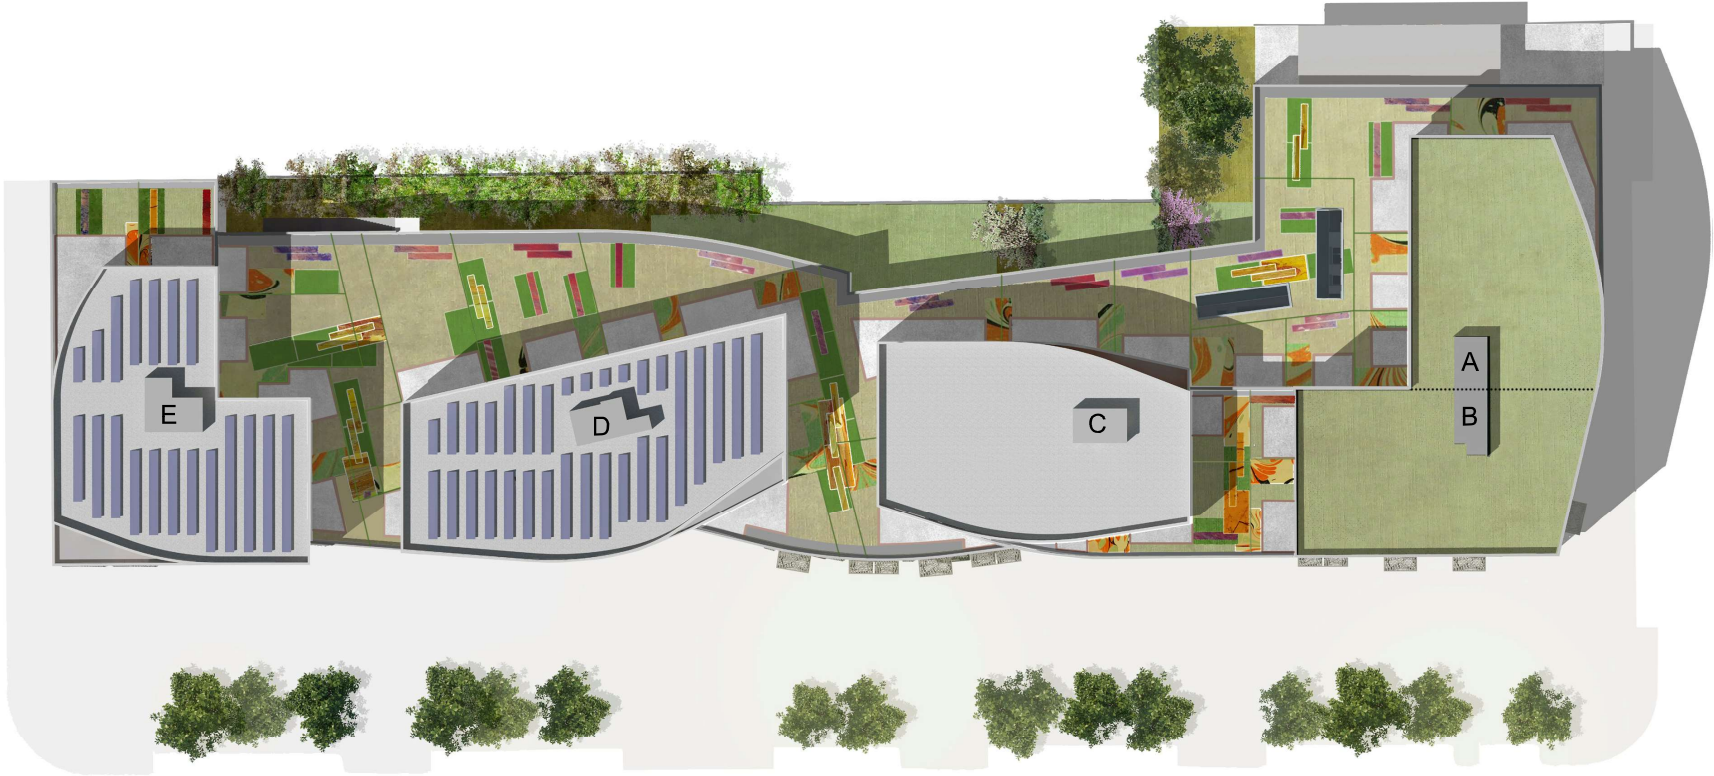

PLAN DE MASSE

0 5 10 20m

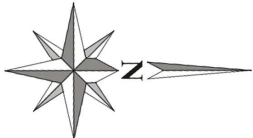

Des modifications sont susceptibles d'être apportées à ce plan en fonction des impératifs administratifs, des contraintes techniques de conception et des tolérances d'exécution.

