


ZONE DE PLEINE TERRE

ZONE DE PLEINE TERRE

N° 093046 Délivré le
 20 C 0020 06 Avr. 21
 Vu pour être annexé
 au permis de construire

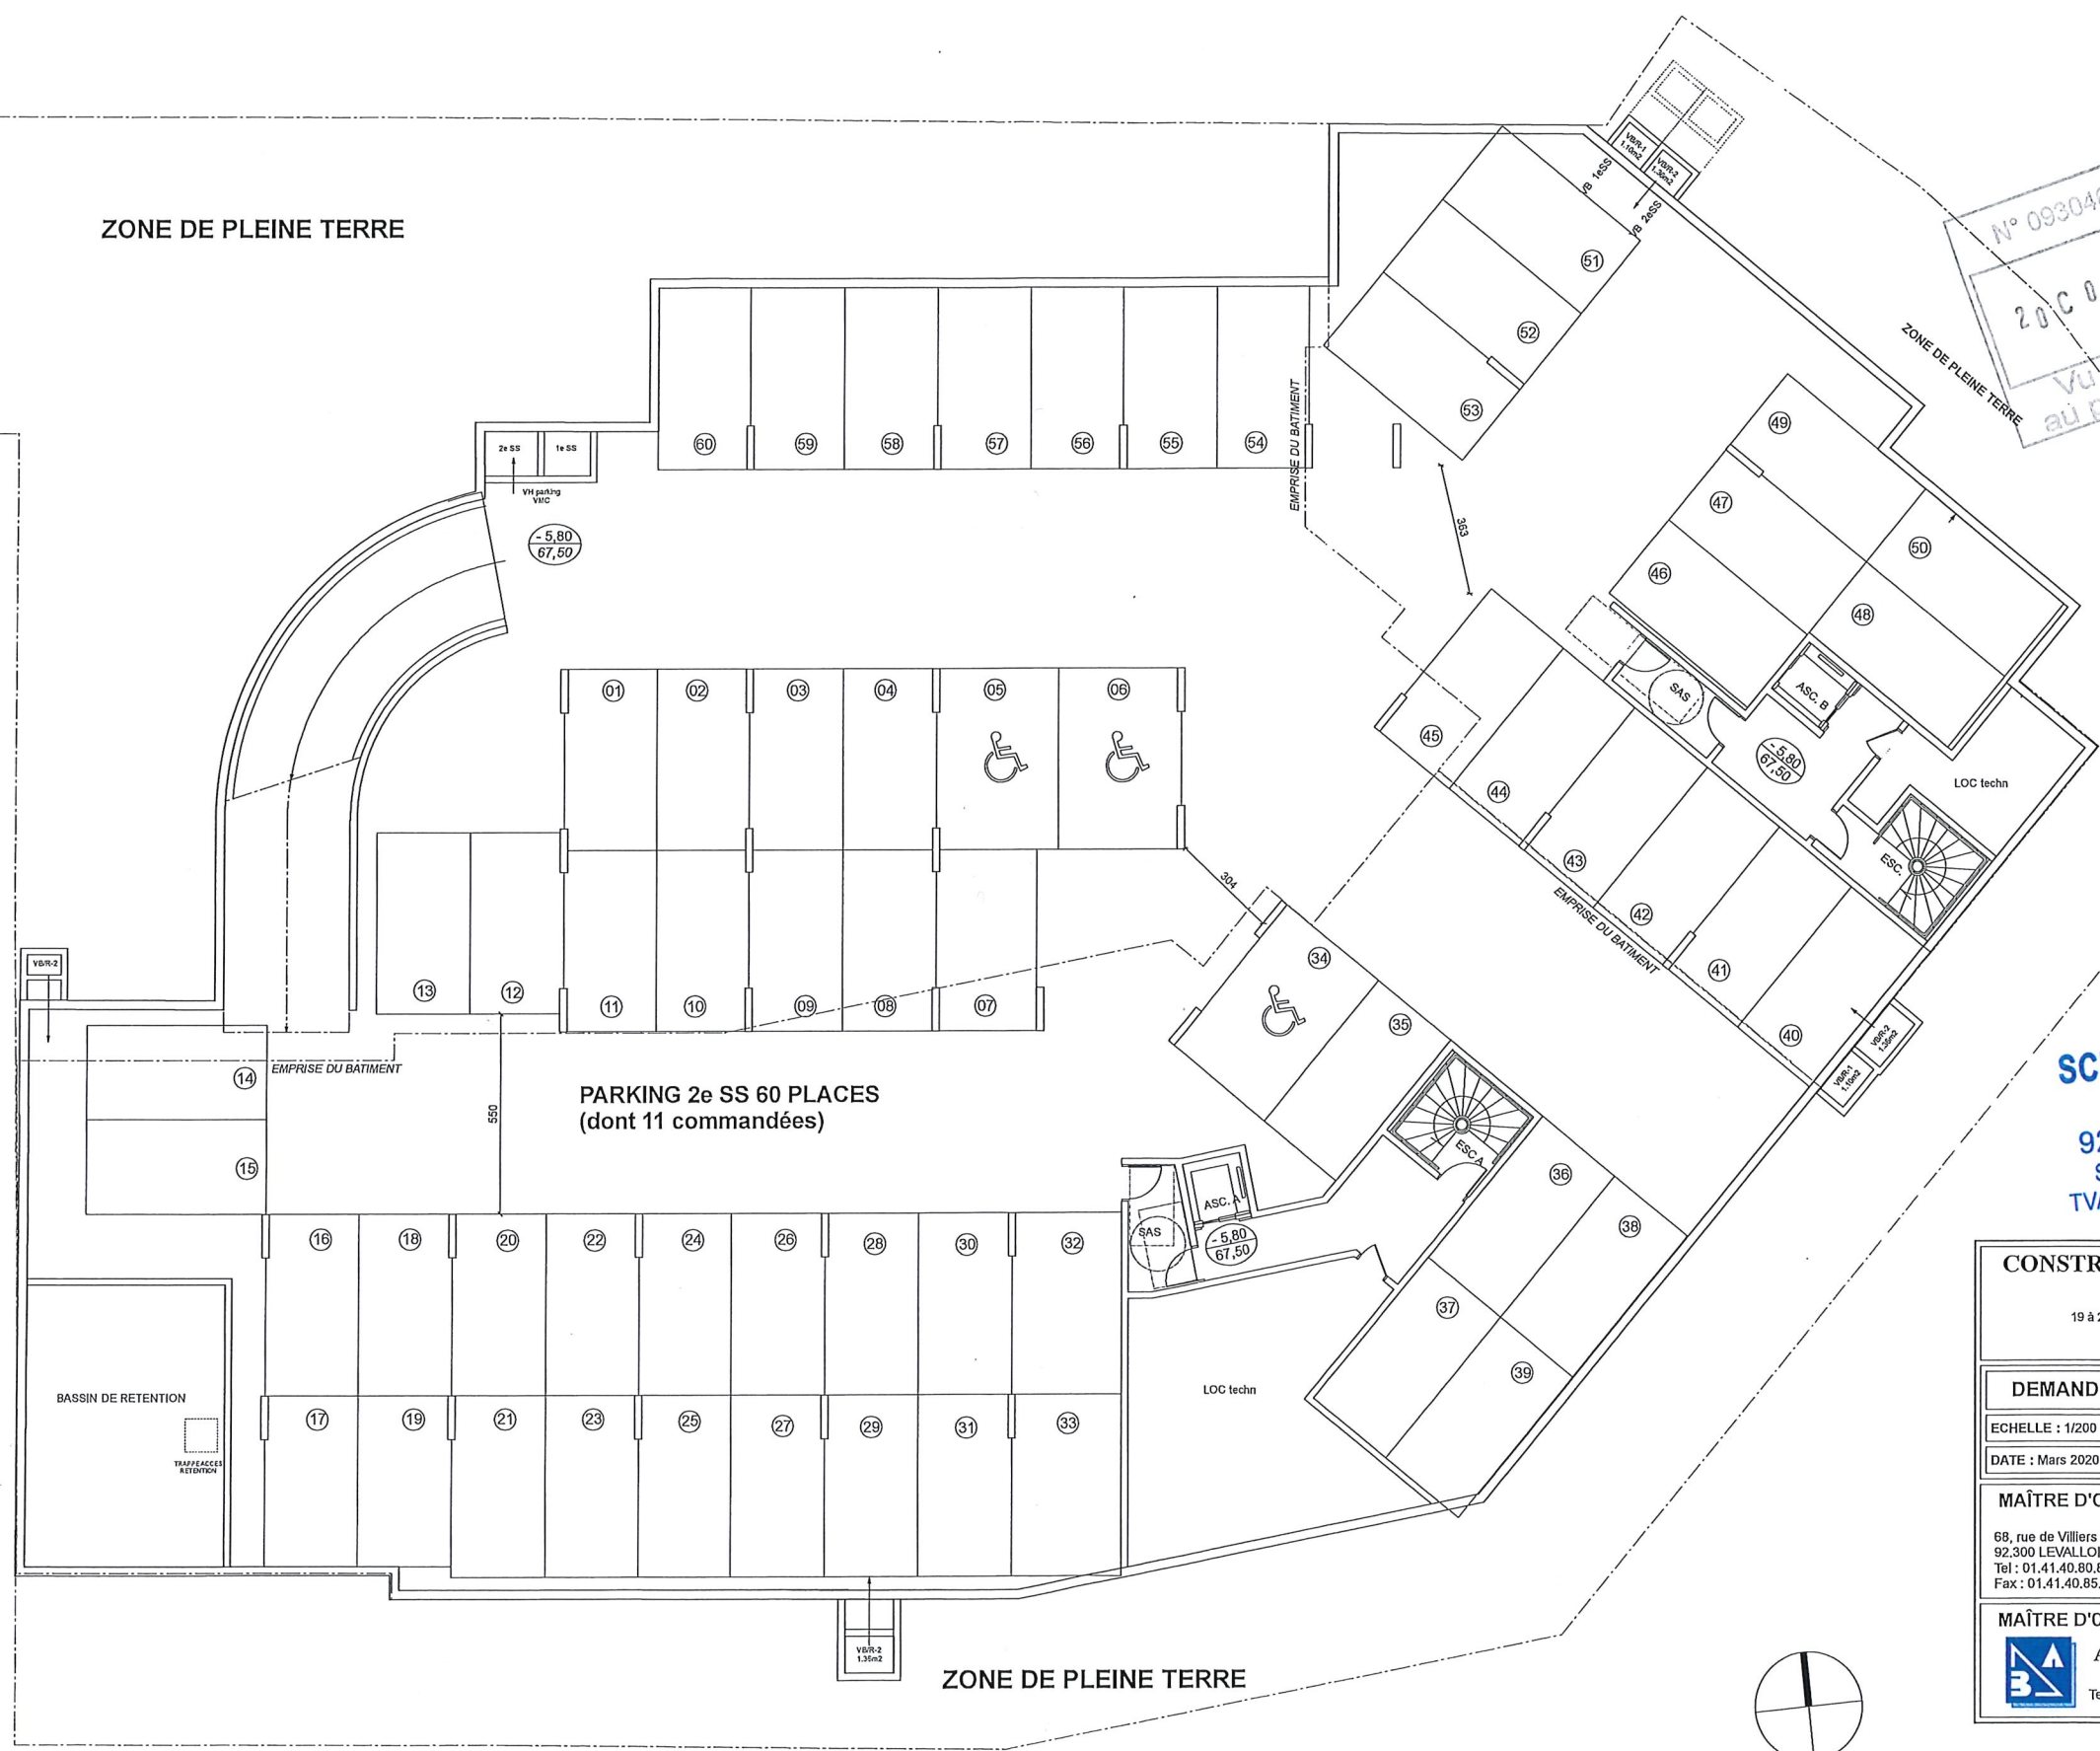

PARKING 2e SS 60 PLACES
 (dont 11 commandées)

BASSIN DE RETENTION

ZONE DE PLEINE TERRE

SCI LIVRY GARGAN EUROPE
 68 rue de Villiers
 92300 LEVALLOIS PERRET
 Siret : 878 255 553 RCS NANTERRE
 TVA intracommunautaire : FR0 87825553

CONSTRUCTION D'UN ENSEMBLE DE LOGEMENTS
 19 à 23, rue Charles Hiver - 31-35, bd de l'Europe
 22-24, rue Marc Sangnier
 93.190 LIVRY-GARGAN

DEMANDE DE PERMIS DE CONSTRUIRE

ECHELLE : 1/200
 DATE : Mars 2020
 2e sous-sol
 Sup.01


MAÎTRE D'OUVRAGE :
 68, rue de Villiers
 92.300 LEVALLOIS-PERRET
 Tel : 01.41.40.80.80
 Fax : 01.41.40.85.00.

MAÎTRE D'ŒUVRE :
 **Alain BOURCIER - Architecte**
 19, rue Diderot 92.150 SURESNES
 Tel : 01 40 99 99 12 - Mail : cabinet.bourcier@orange.fr



REV. 15 MAI 2020
 Pôle Aménagement Urbain
 et Développement Local

ZONE DE PLEINE TERRE

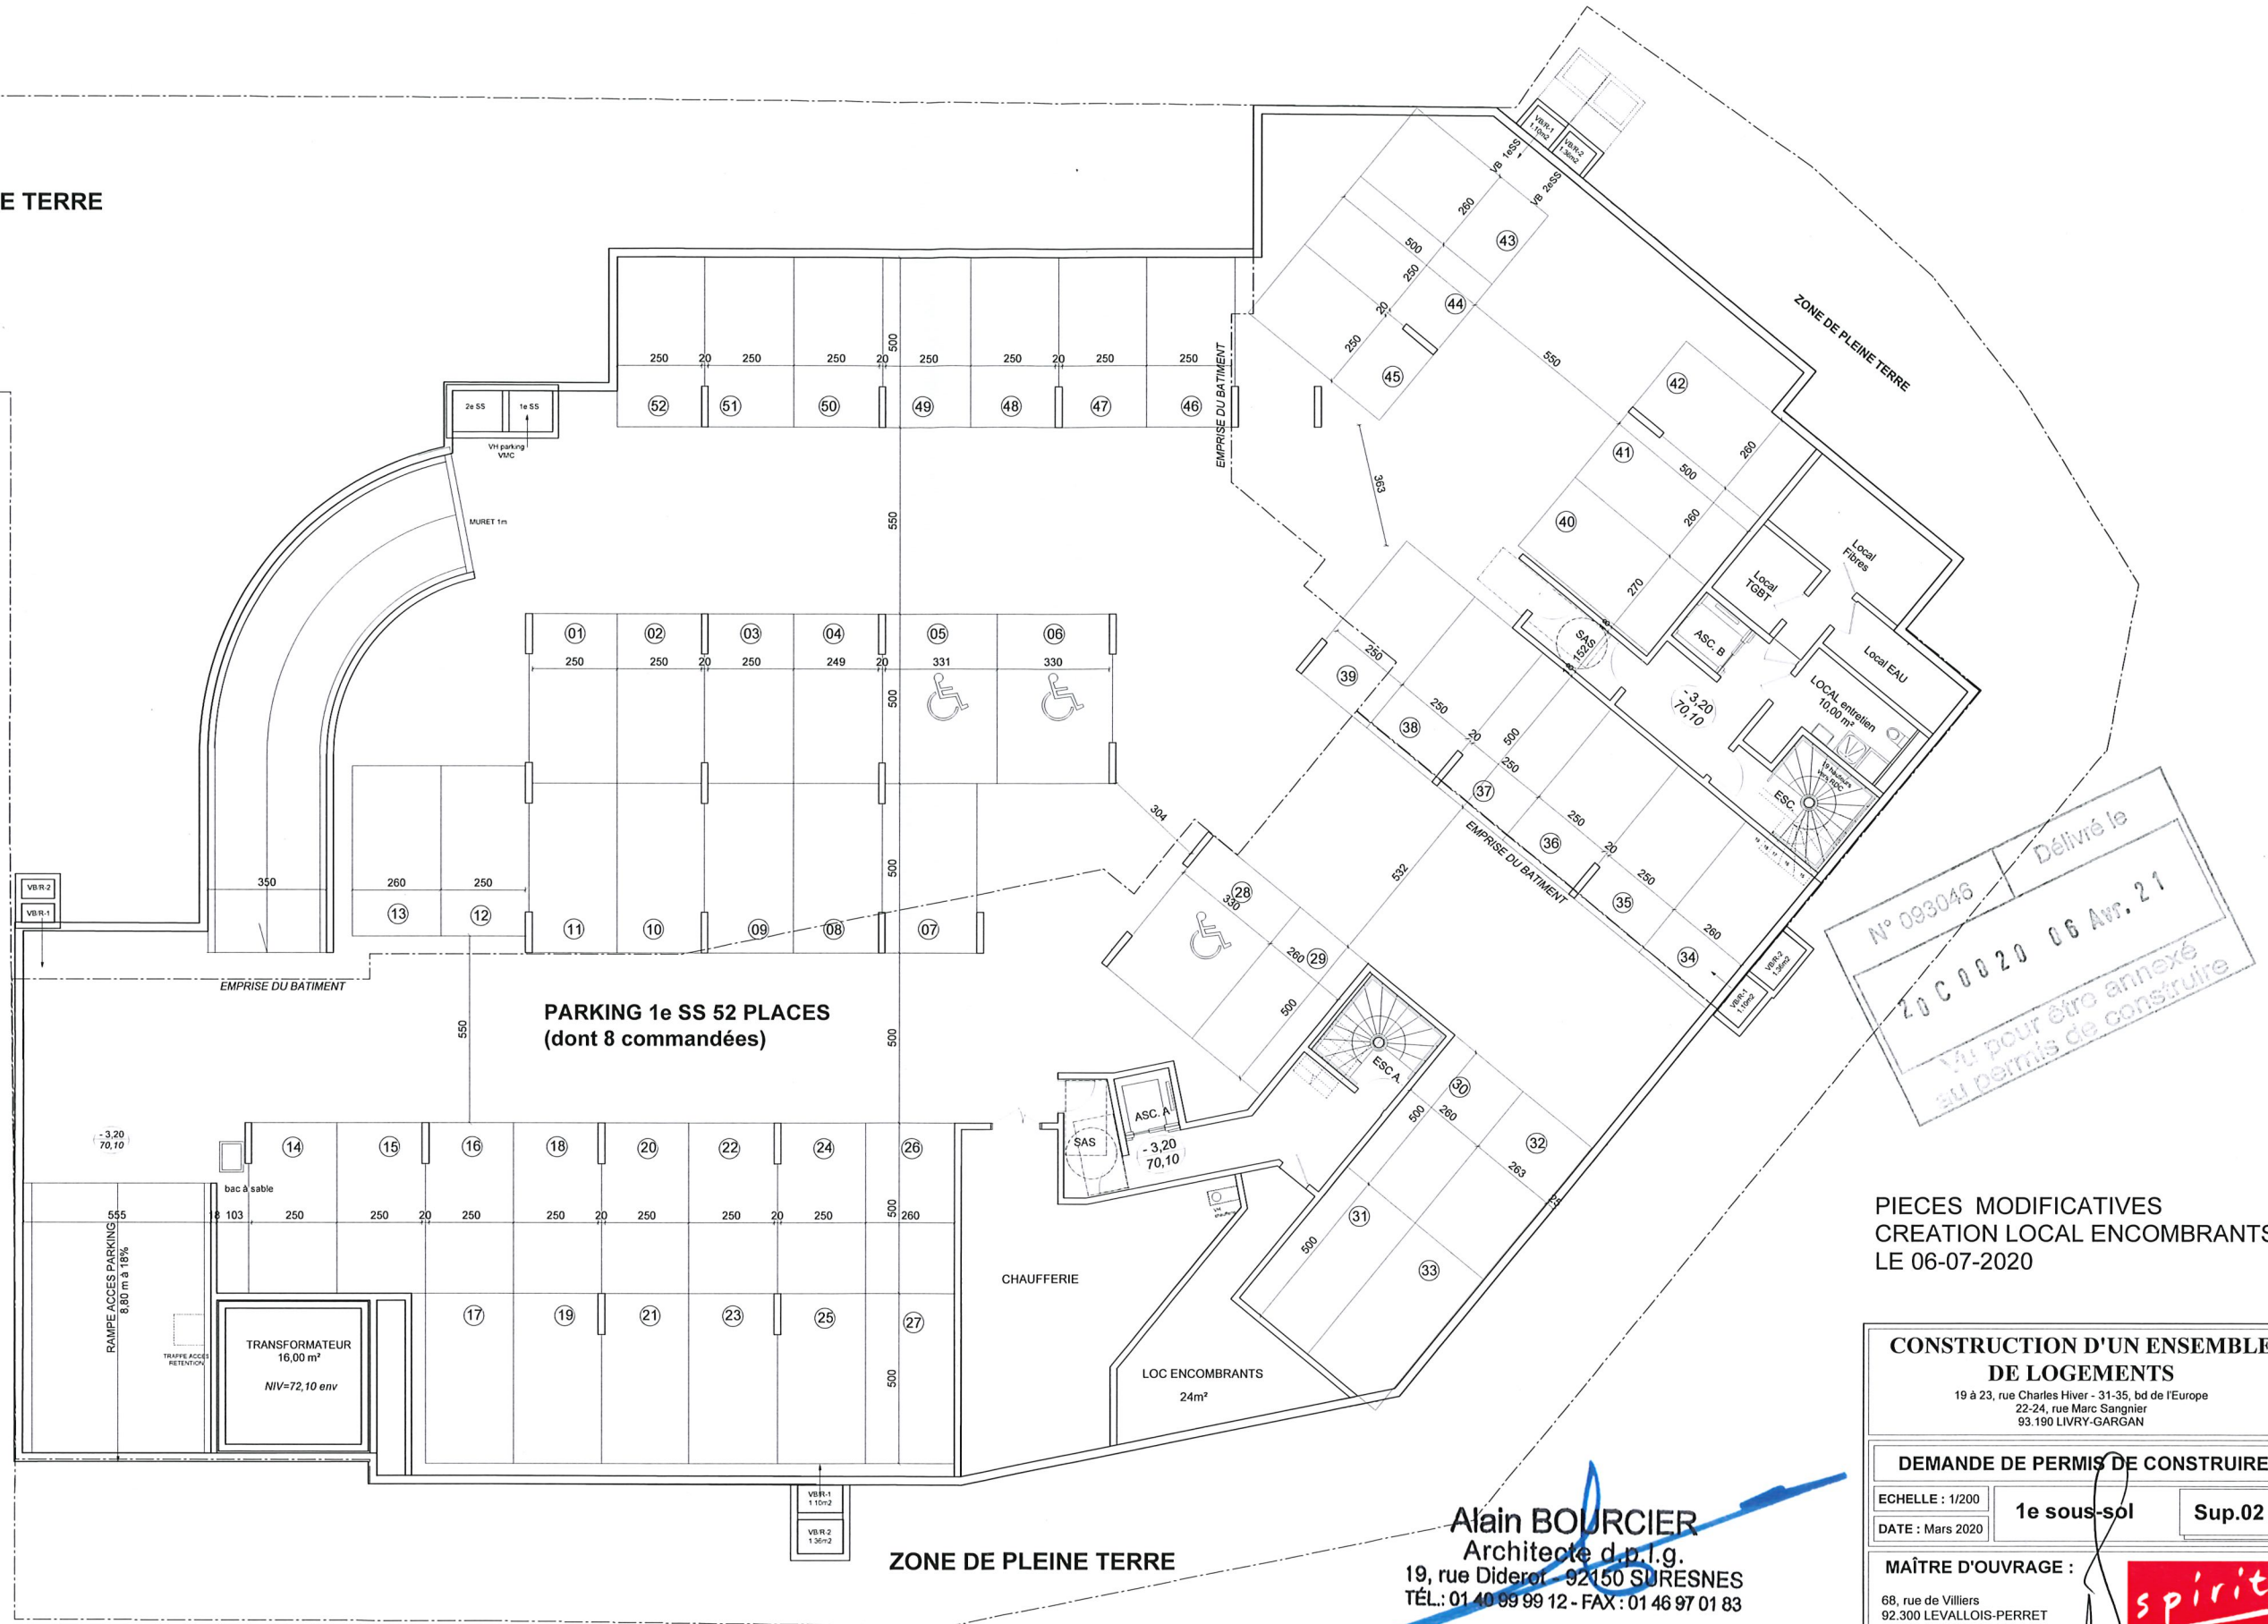

N° 093046 Délivré le
 20 C 08 20 06 Avr. 21
 Vu pour être annexé
 au permis de construire

PIECES MODIFICATIVES
 CREATION LOCAL ENCOMBRANTS
 LE 06-07-2020

CONSTRUCTION D'UN ENSEMBLE DE LOGEMENTS

19 à 23, rue Charles Hiver - 31-35, bd de l'Europe
 22-24, rue Marc Sangnier
 93.190 LIVRY-GARGAN

DEMANDE DE PERMIS DE CONSTRUIRE

ECHELLE : 1/200 **1e sous-sol** **Sup.02**

DATE : Mars 2020


MAÎTRE D'OUVRAGE :

68, rue de Villiers
 92.300 LEVALLOIS-PERRET
 Tel : 01.41.40.80.80
 Fax : 01.41.40.85.00.

MAÎTRE D'ŒUVRE :

Alain BOURCIER - Architecte
 19, rue Diderot - 92.150 SURESNES
 Tel : 01 40 99 99 12 - Mail : cabinet.bourcier@orange.fr

Alain BOURCIER
 Architecte d.p.l.g.
 19, rue Diderot - 92.150 SURESNES
 TÉL.: 01 40 99 99 12 - FAX: 01 46 97 01 83

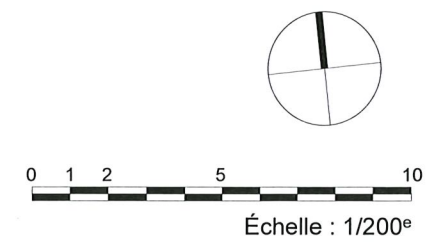

Pôle Aménagement
 et Développement Local