


Sous-sol -1

Places de parking (Surface en m²)

Box 01	classe A	13,00
Box 02	classe A	12,92
Box 03	classe A	12,89
Box 04	classe A	12,98
Box 05	classe A	12,89
Box 06	classe A	12,89
Box 07	classe A	13,00
Place 08	classe A visiteur1	17,00
Box 09	classe A 09bis classe A	27,35
Box 10	classe A	13,08
Box 11	classe A	13,08
Place 12	classe A visiteur2	13,22
Box 13	classe A	13,32
Box 14	classe A	13,32
Box 15	classe A	13,32
Box 16	classe B	13,09

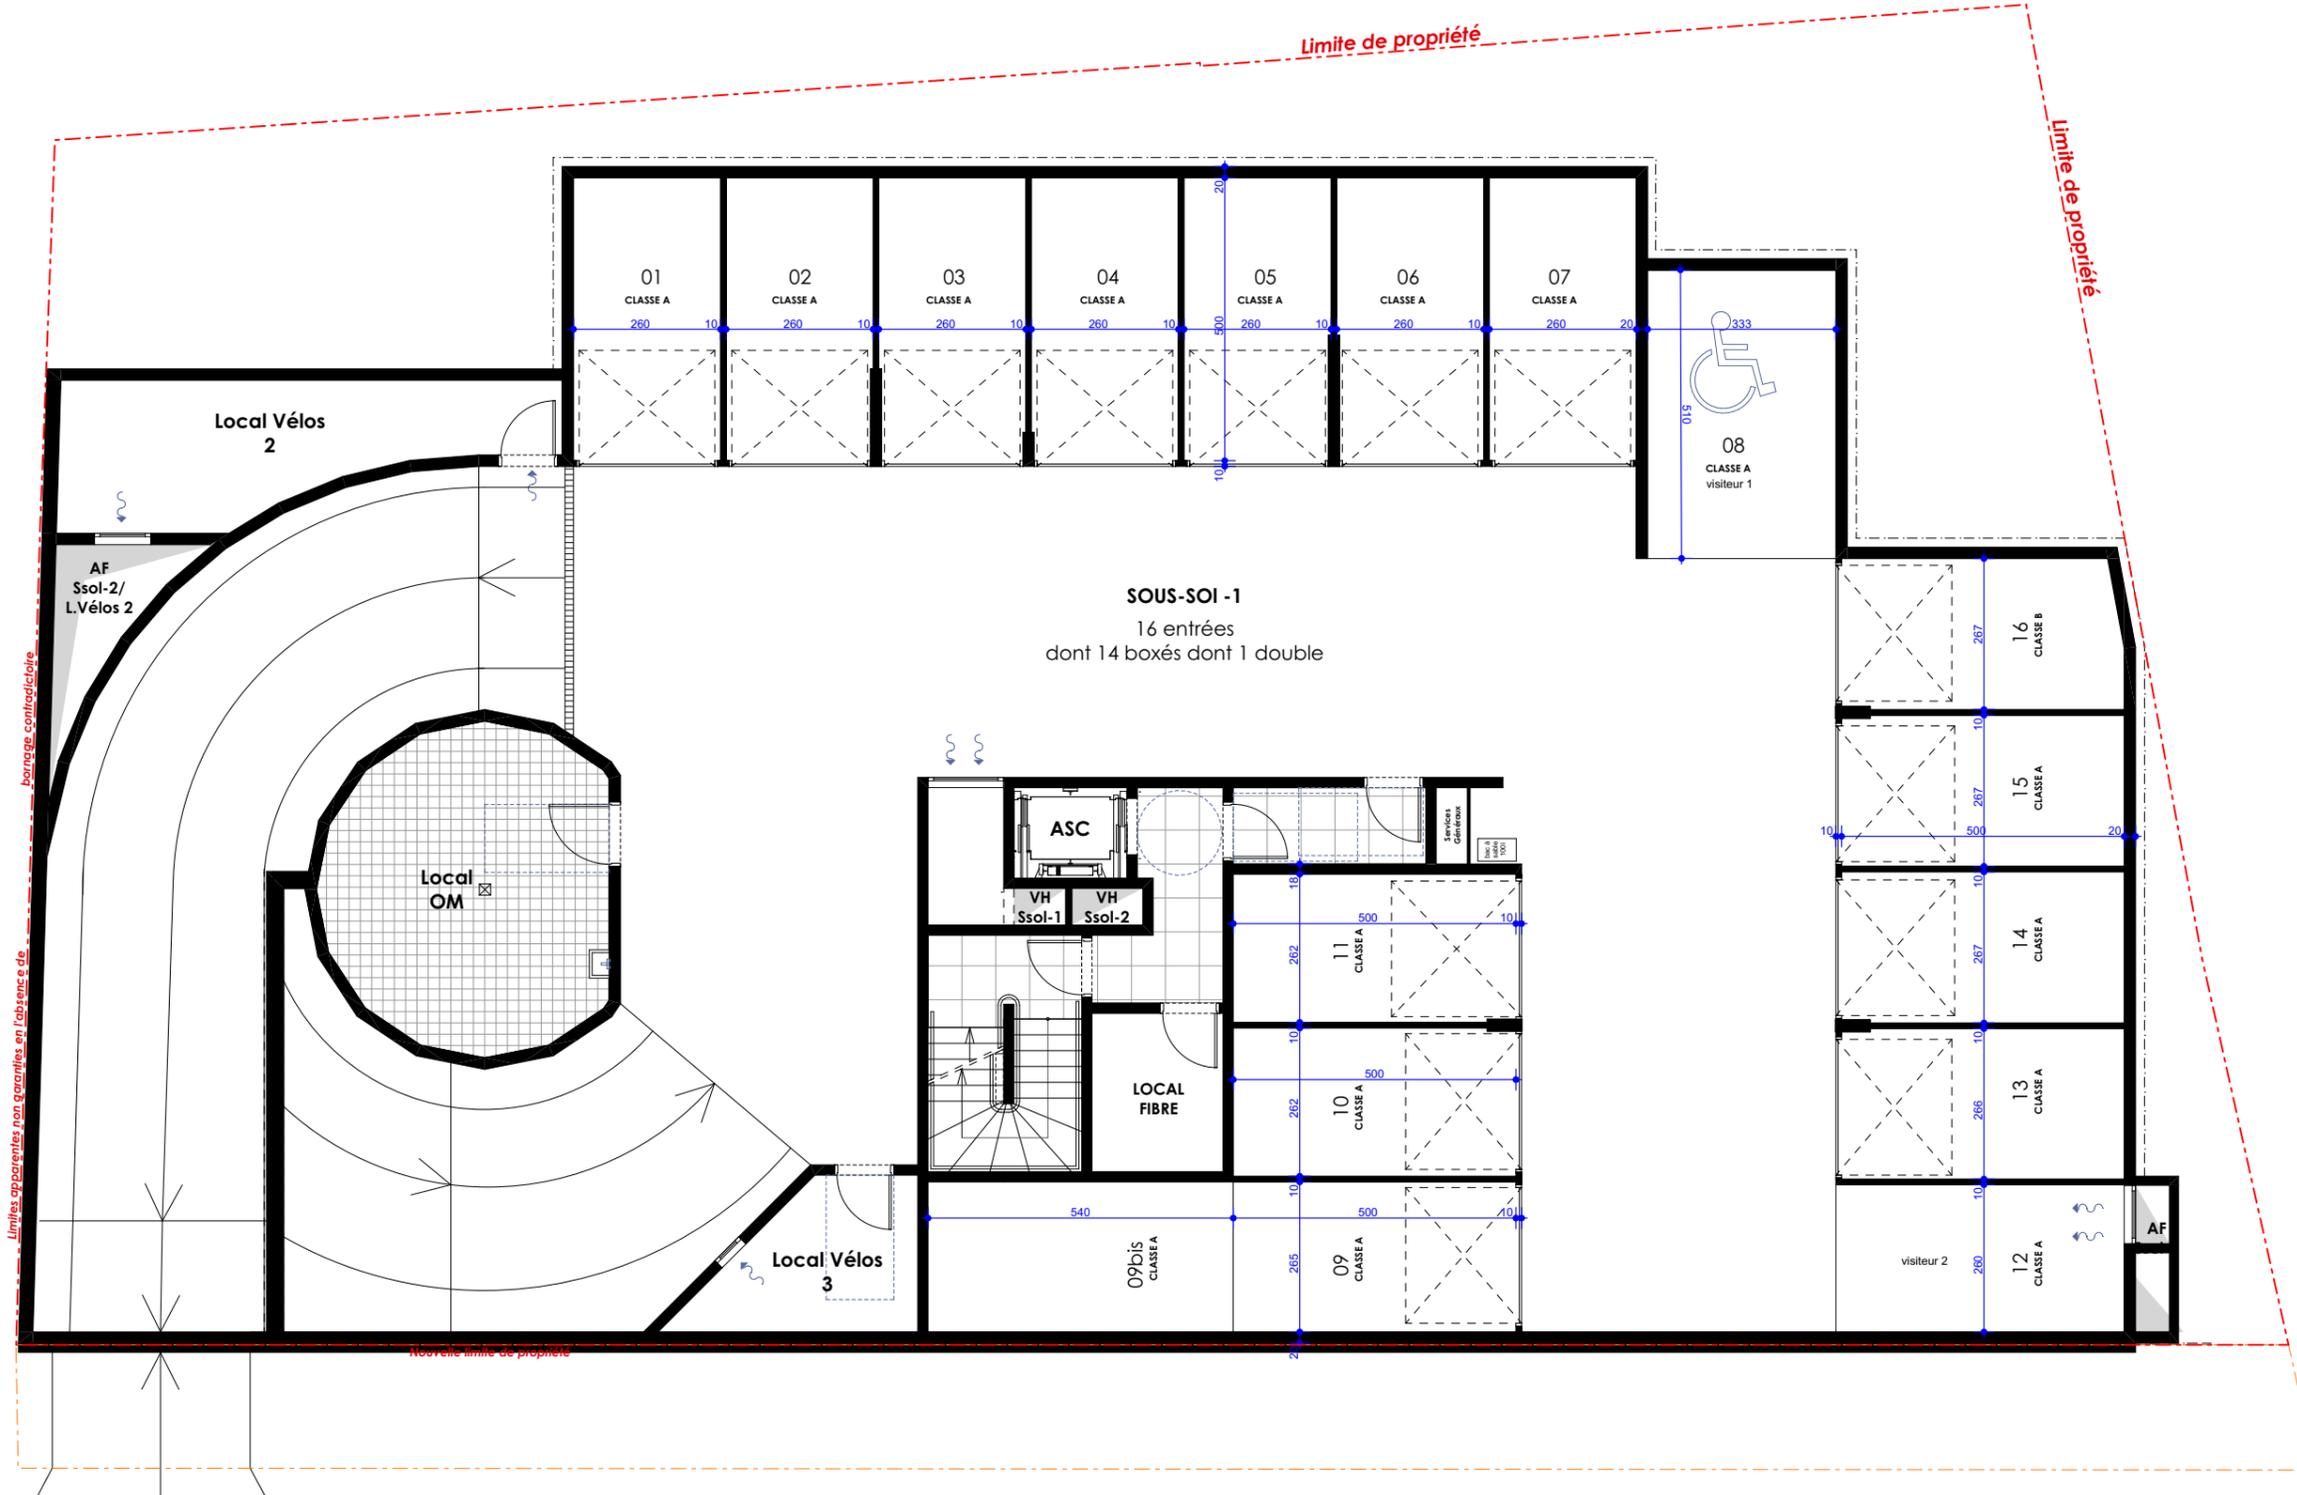

PLAN DE VENTE:

Les cotes, les surfaces, ainsi que la position des éléments techniques sont données sous réserve des impératifs de construction et de tolérance d'exécution.

De ce fait, les indications portées sur le plan ne sont qu'approximatives.

Les surfaces sont exprimées en m². La surface des placards est intégrée à la surface des pièces.

La représentation graphique des équipements est à titre indicatif.

La hauteur libre sous faux-plafond ou soffite est de 215cm minimum.