




Une réalisation SPIRAL

Maitre d'ouvrage :
SCI ROSHEIM AVENUE DE LA GARE
49, Rue d'Oberhausbergen
67201 Eckbolsheim
Tél. : 03 88 10 30 30 - Fax : 03 88 10 34 77
e-mail : spiral.promotion@wanadoo.fr

"CLOS ROMANE"

14 ABC Avenue de la Gare
67560 ROSHEIM

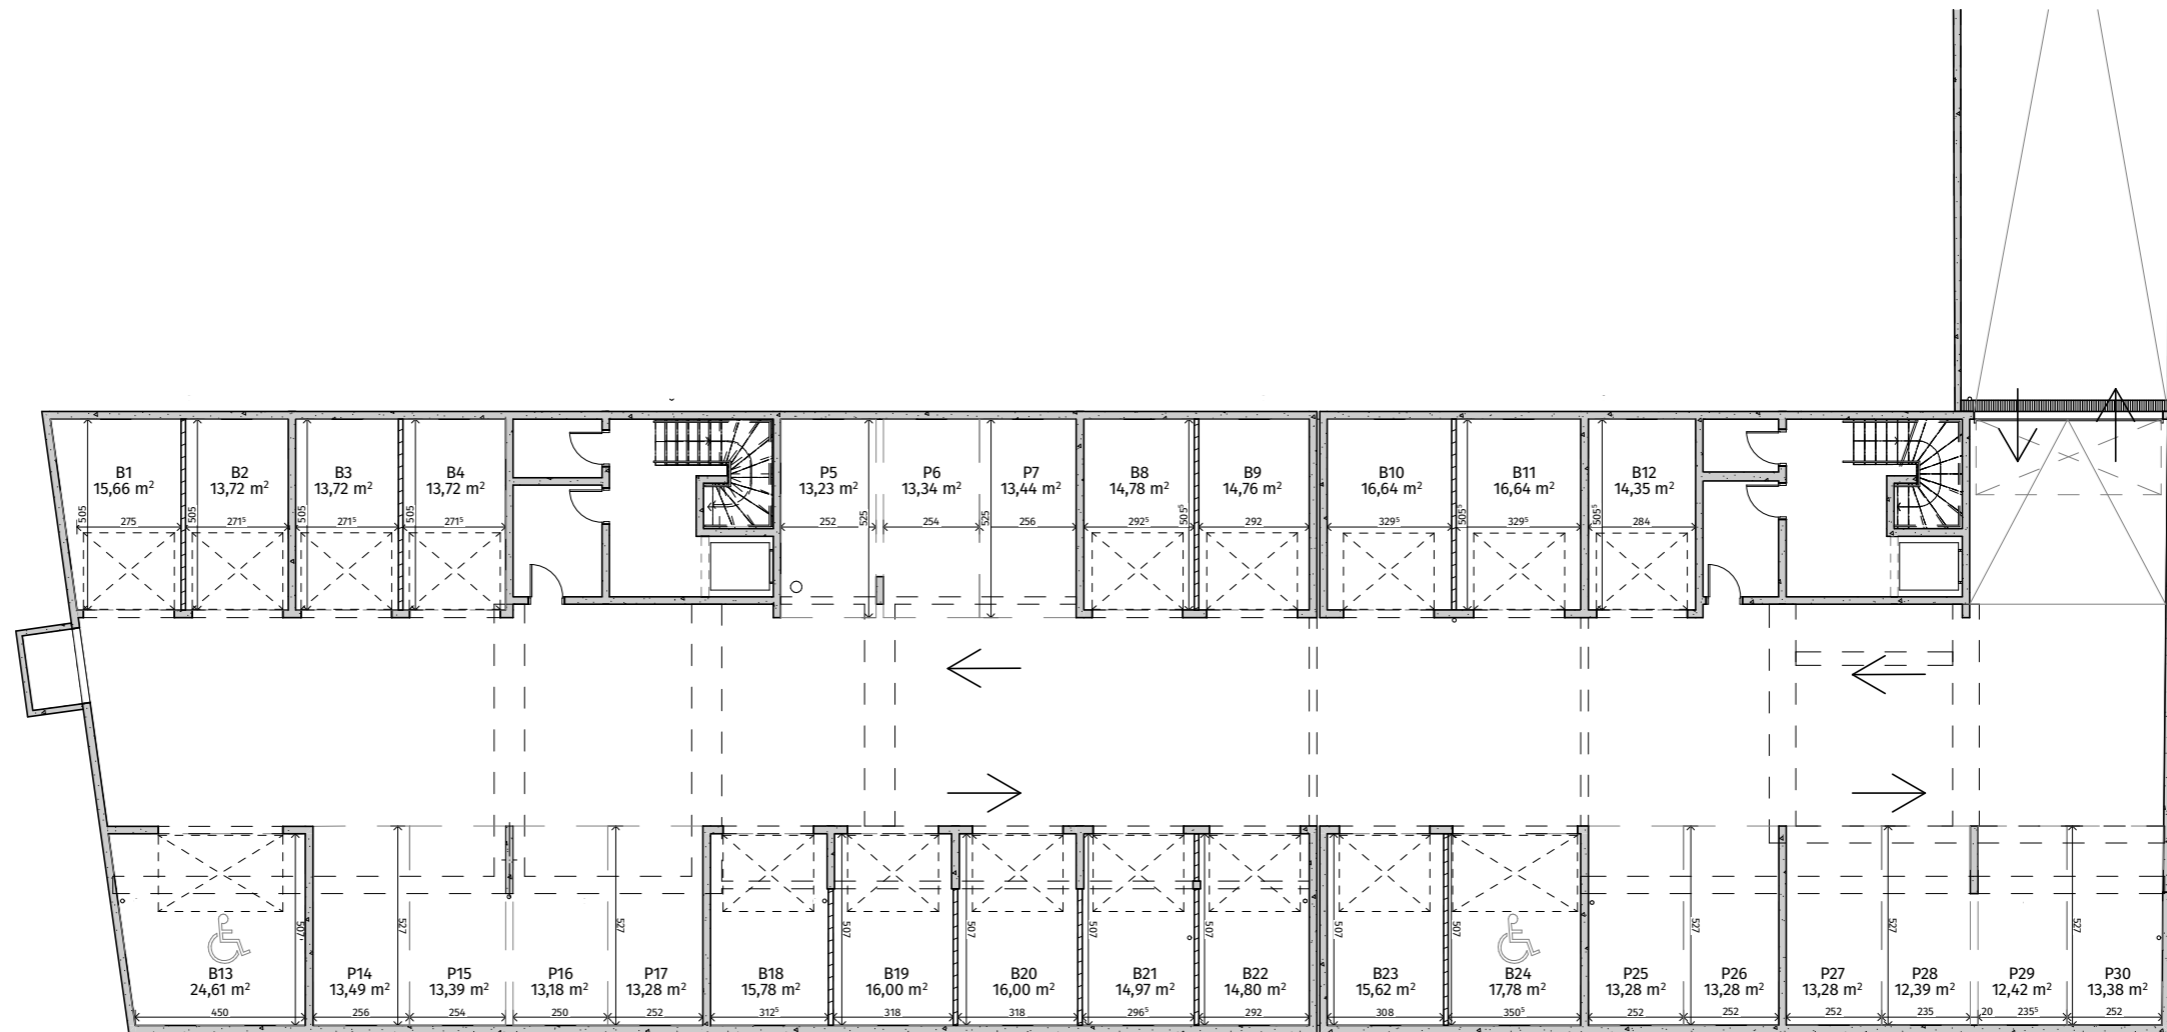

Strasbourg, le 11/02/2022

NOTA : Des modifications sont susceptibles d'être apportées en fonction des nécessités techniques pour les dimensions libres et l'équipement. Les caissons d'habillage de canalisations ne sont pas figurés. Les cotes des pièces sont arrondies et données à titre indicatif