

### Caract'R



## PLAN DE PARKING

### NIVEAU RDC

Nota: Ces plans sont valables sous réserve de modifications qui seraient imposées par des impératifs techniques en cours de construction. Une différence de 5% sur les cotes et surfaces exprimées par les plans seront tenues pour admissibles et ne pourront fonder aucune réclamation. Les surfaces de placard sont incluses dans les pièces attenantes.




## Caract'R



### PLAN DE PARKING

NIVEAU SOUS-SOL

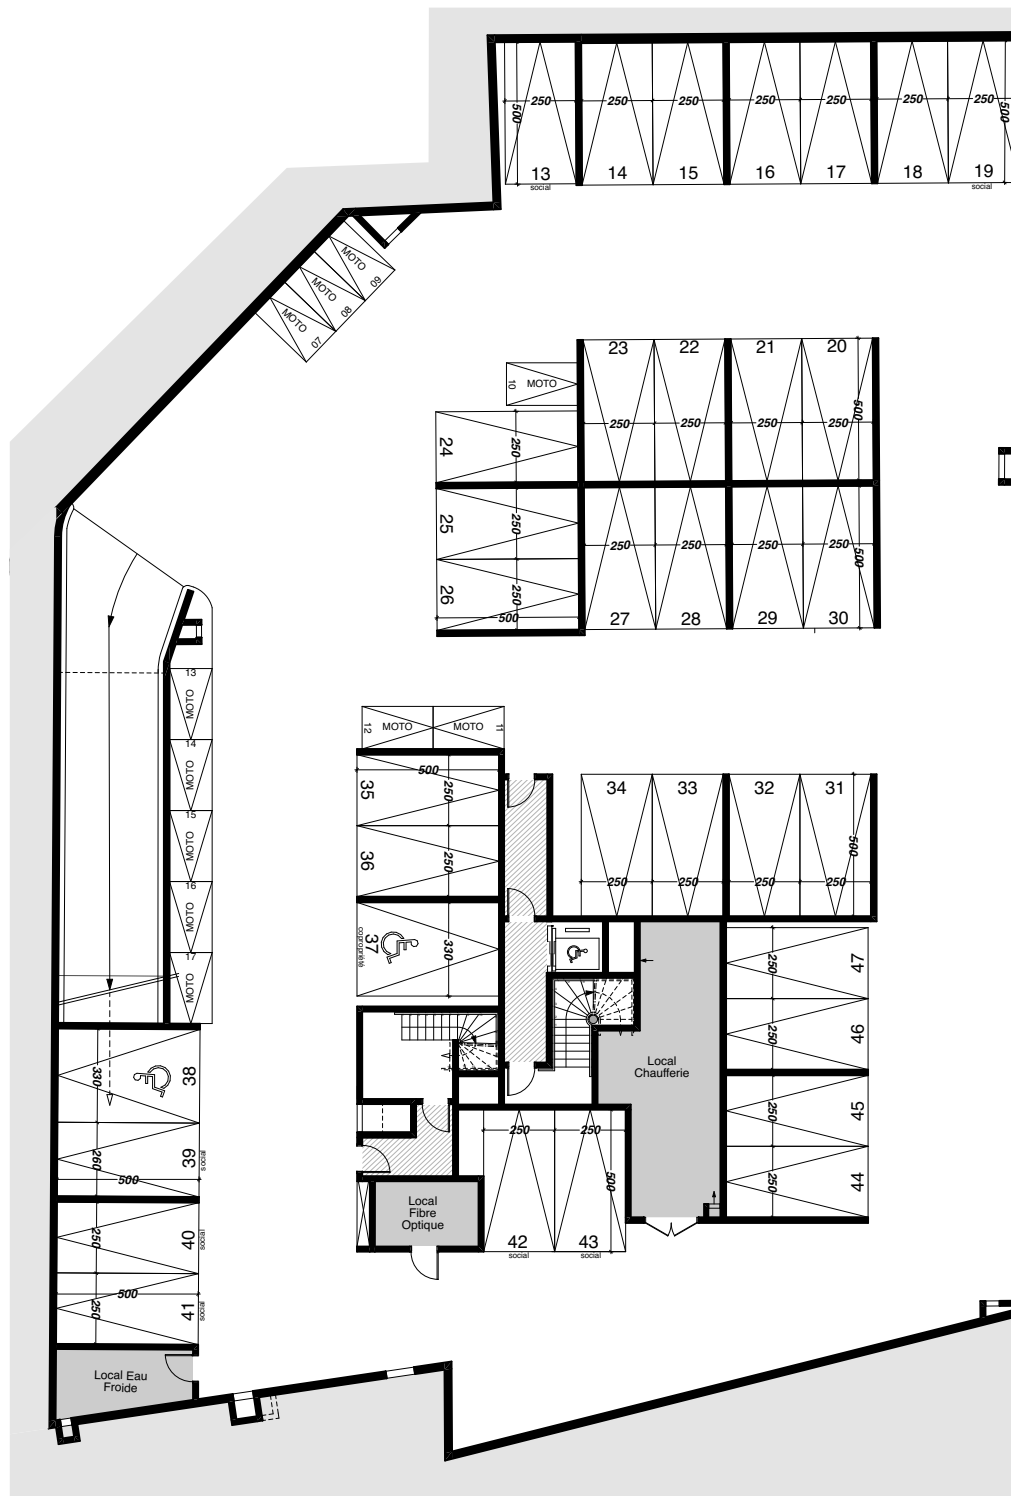

Nota: Ces plans sont valables sous réserve de modifications qui seraient imposées par des impératifs techniques en cours de construction. Une différence de 5% sur les cotes et surfaces exprimées par les plans seront tenues pour admissibles et ne pourront fonder aucune réclamation. Les surfaces de placard sont incluses dans les pièces attenantes.