





Villa Héloïse

15, rue de Cernay 95 110 SANNOIS

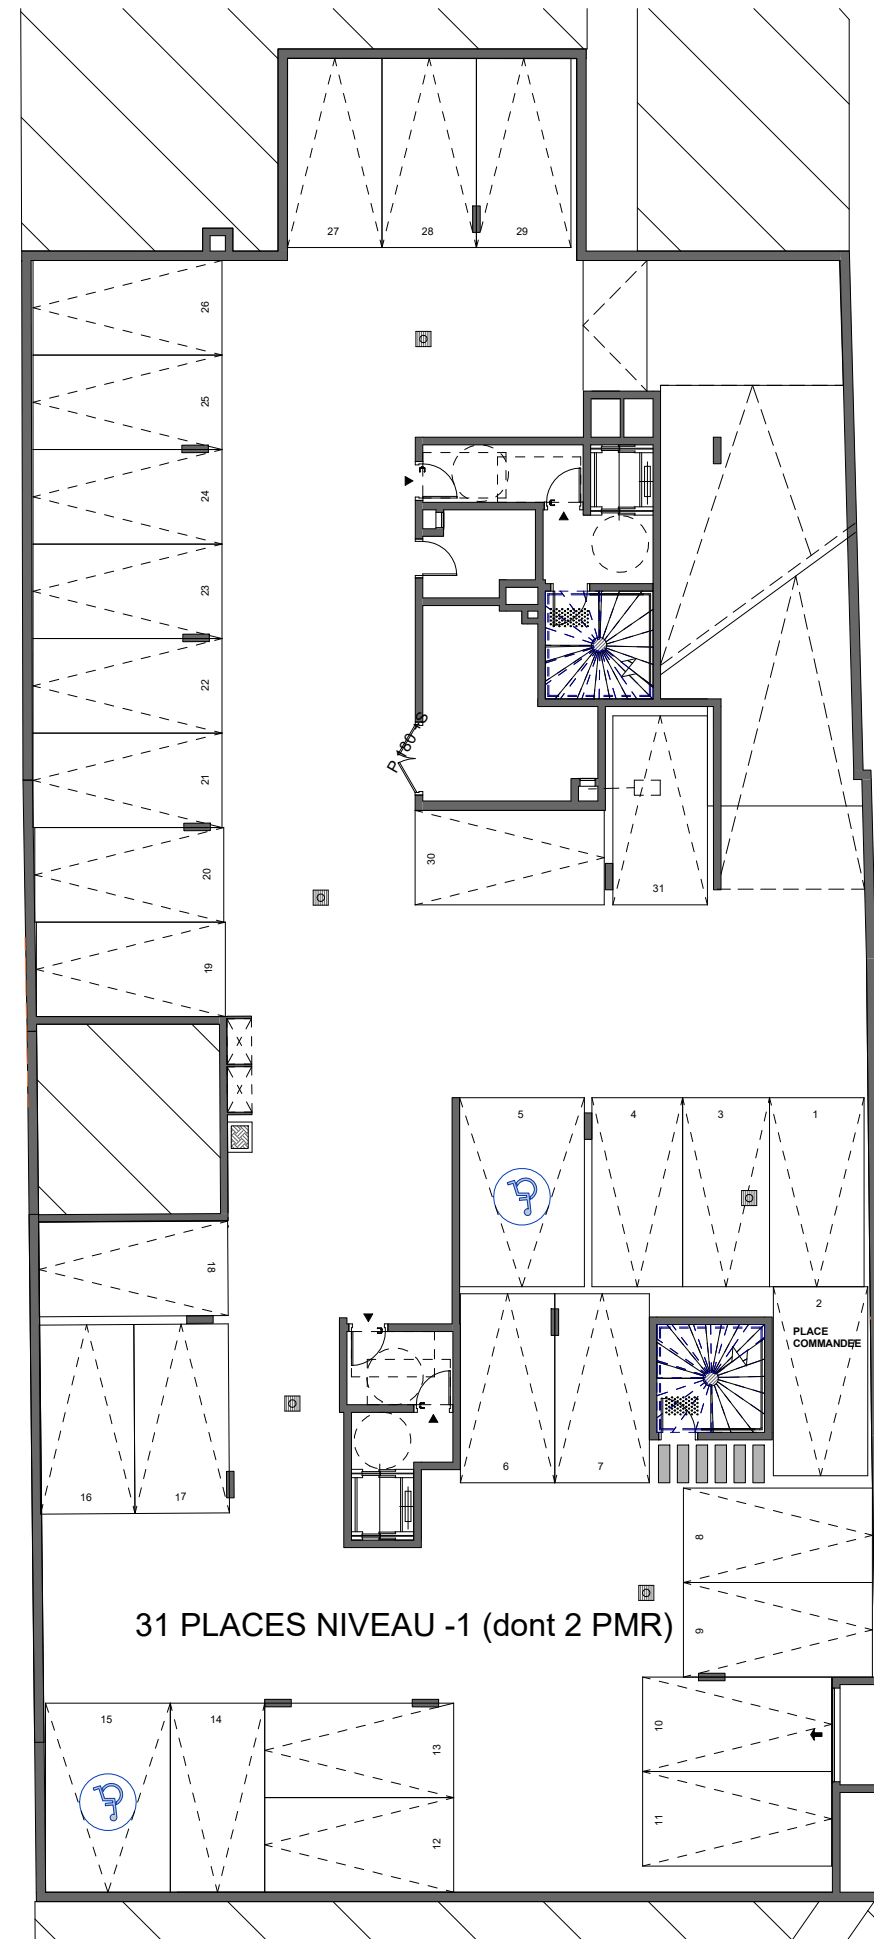

1 PARKING R-1
Ech : 1 : 200

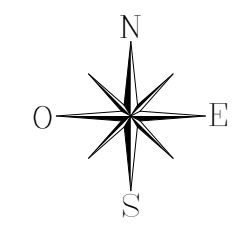


Indice A 8 Décembre 2021

NOTA : Ces plans son valables sous réserve de modifications qui seraient imposées par des impératifs techniques en cours de construction. Une différence de 5% sur les cotes et surfaces exprimées par les plans seront tenues pour admissibles et ne pourront fonder aucune réclamation.
Les surfaces de placard sont incluses dans les pièces attenantes.



Villa Héloïse


15, rue de Cernay 95 110 SANNOIS

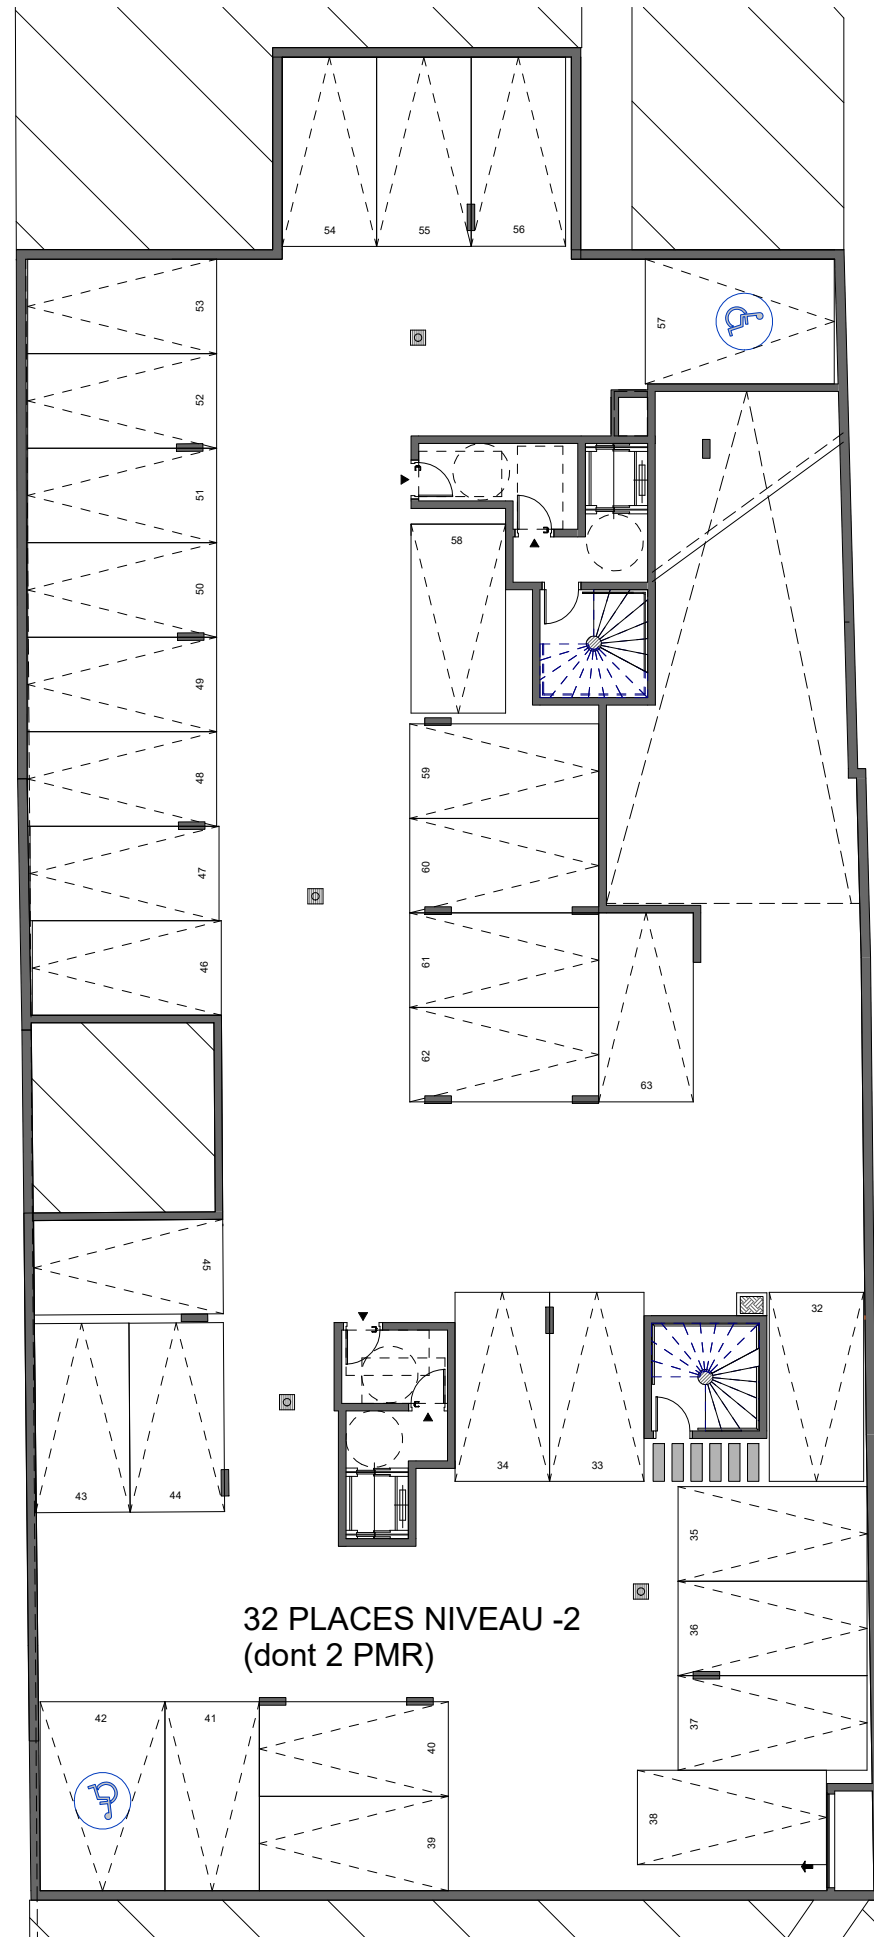

32 PLACES NIVEAU -2
(dont 2 PMR)

1 PARKING R-2

Ech : 1 : 200

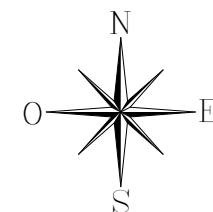

Indice A 8 Décembre 2021

NOTA : Ces plans son valables sous réserve de modifications qui seraient imposées par des impératifs techniques en cours de construction. Une différence de 5% sur les cotes et surfaces exprimées par les plans seront tenues pour admissibles et ne pourront fonder aucune réclamation.
Les surfaces de placard sont incluses dans les pièces attenantes.