


ROUTE D AULNAY

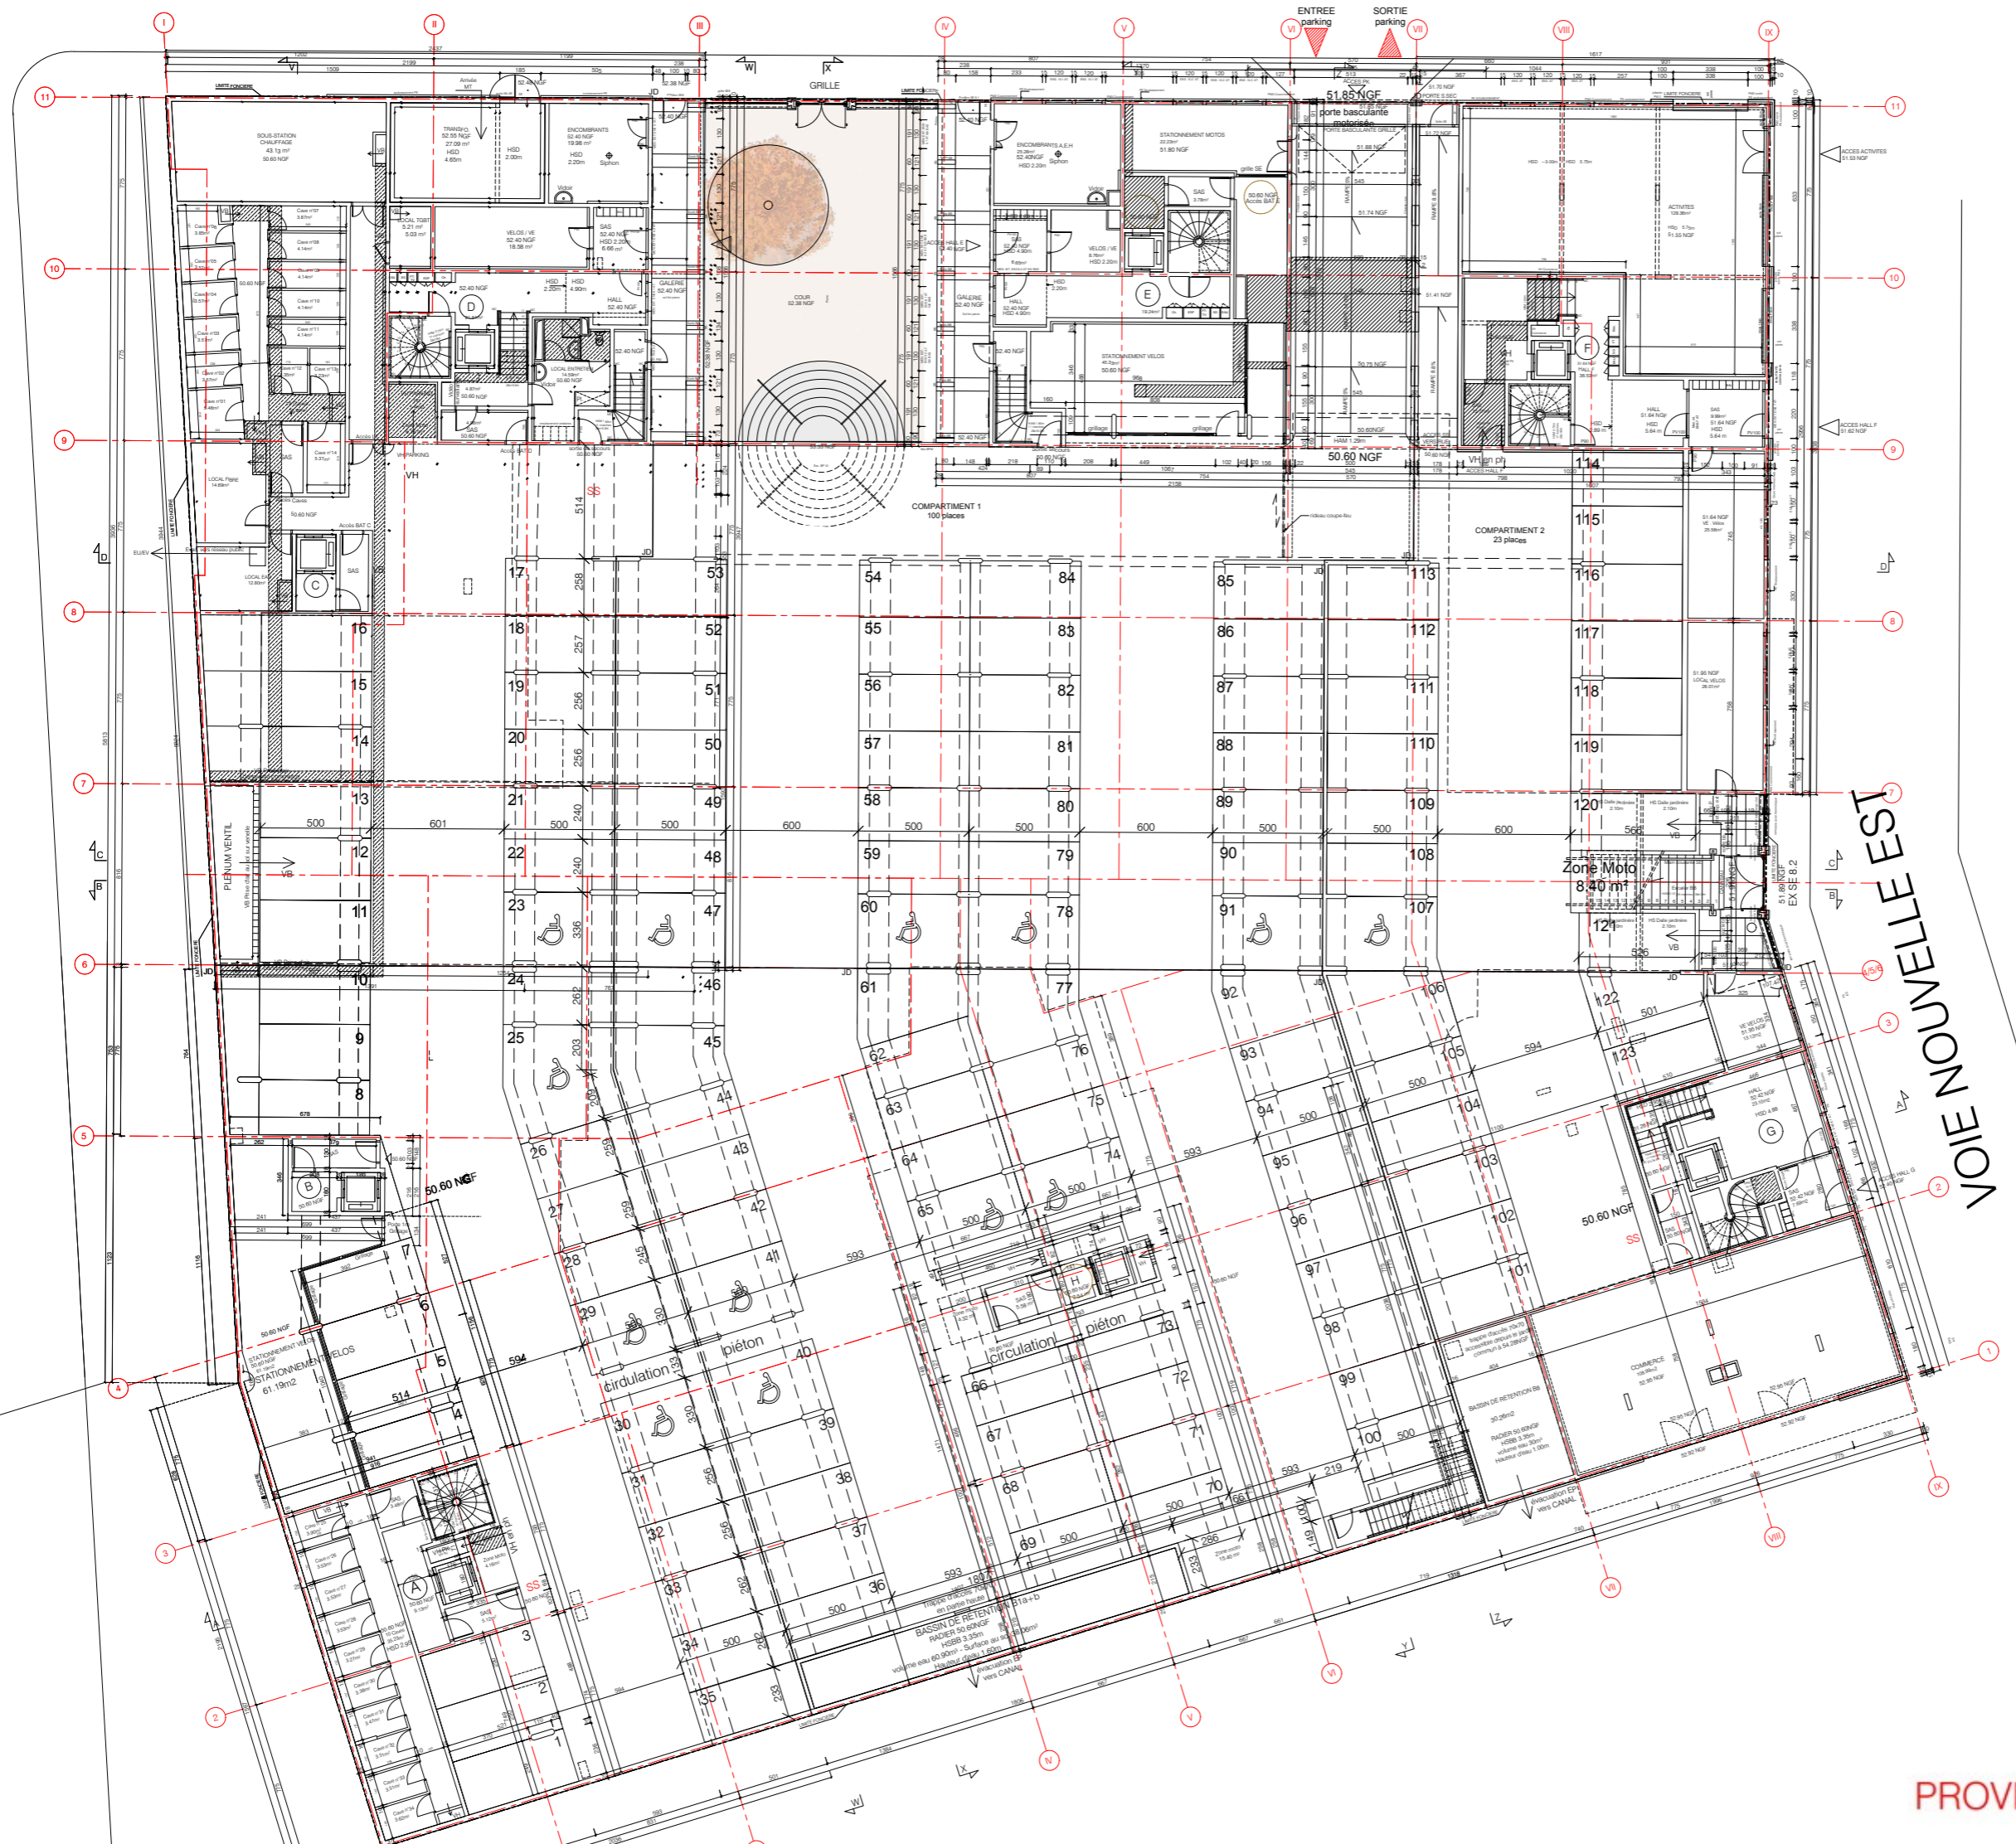

VOIE NOUVELLE EST




SCCV LA PORTE DE BONDY
 68, Rue de Villiers 92300 LEVALLOIS-PERRET
VUE CANAL



CANAL de l'OURCQ

Plan du sous-sol et niveaux 50.60/51.30/51.65/52.40 NGF

Nota : Ces plans sont valables sous réserve de modifications qui seraient imposées par des impératifs techniques en cours de construction. Une différence de 5% sur les cotes et surfaces exprimées par les plans seront tenues pour admissibles et ne pourront fonder aucune réclamation. Les surfaces de placard sont incluses dans les pièces attenantes.

PROVISOIRE