


RESIDENCE "LE KALISA"



SCI ISTRES ARISTIDE BRIAND
26 RUE DE LA REPUBLIQUE
13 001 MARSEILLE
04 96 17 08 04



PLAN PARKINGS NIVEAU +12.35 NGF

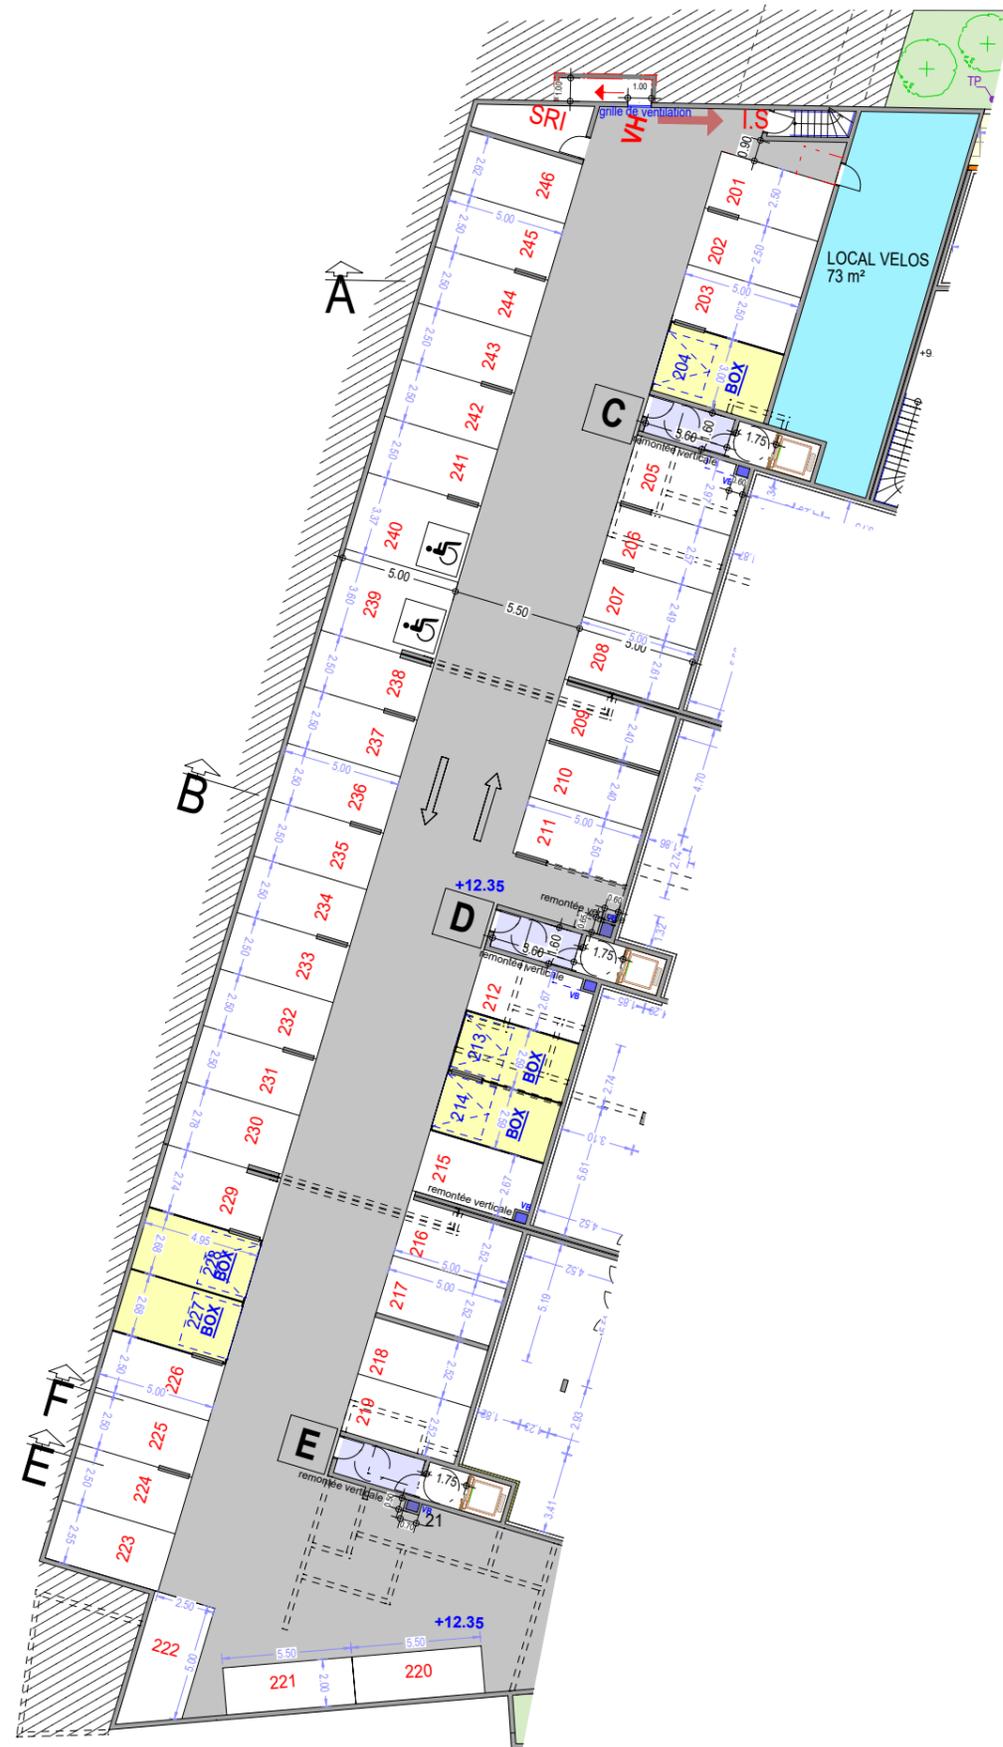

PF: porte fenêtre Fi: fixe F: fenêtre PL: placard TE: tableau électrique BEC: ballon d'eau chaude

Soffite ou Faux Plafond Volet coulissant DEP EP terrasse

NOTA: Des modifications sont susceptibles d'être apportées à ce plan en fonction des nécessités techniques lors de la réalisation, tant en ce qui concerne les dimensions libres que les équipements. Les surfaces indiquées sont approximatives. Les côtes et les surfaces indiquées sont données moyennant la prise en compte d'une tolérance pour la réalisation. Les retombées, soffites, faux-plafonds, canalisations, ballons d'eau chaude ainsi que l'implantation des équipements sont figurés à titre indicatif.

date
FEVRIER 2022