




COUR GABRIEL

7 rue Gabriel Péri VALENTON

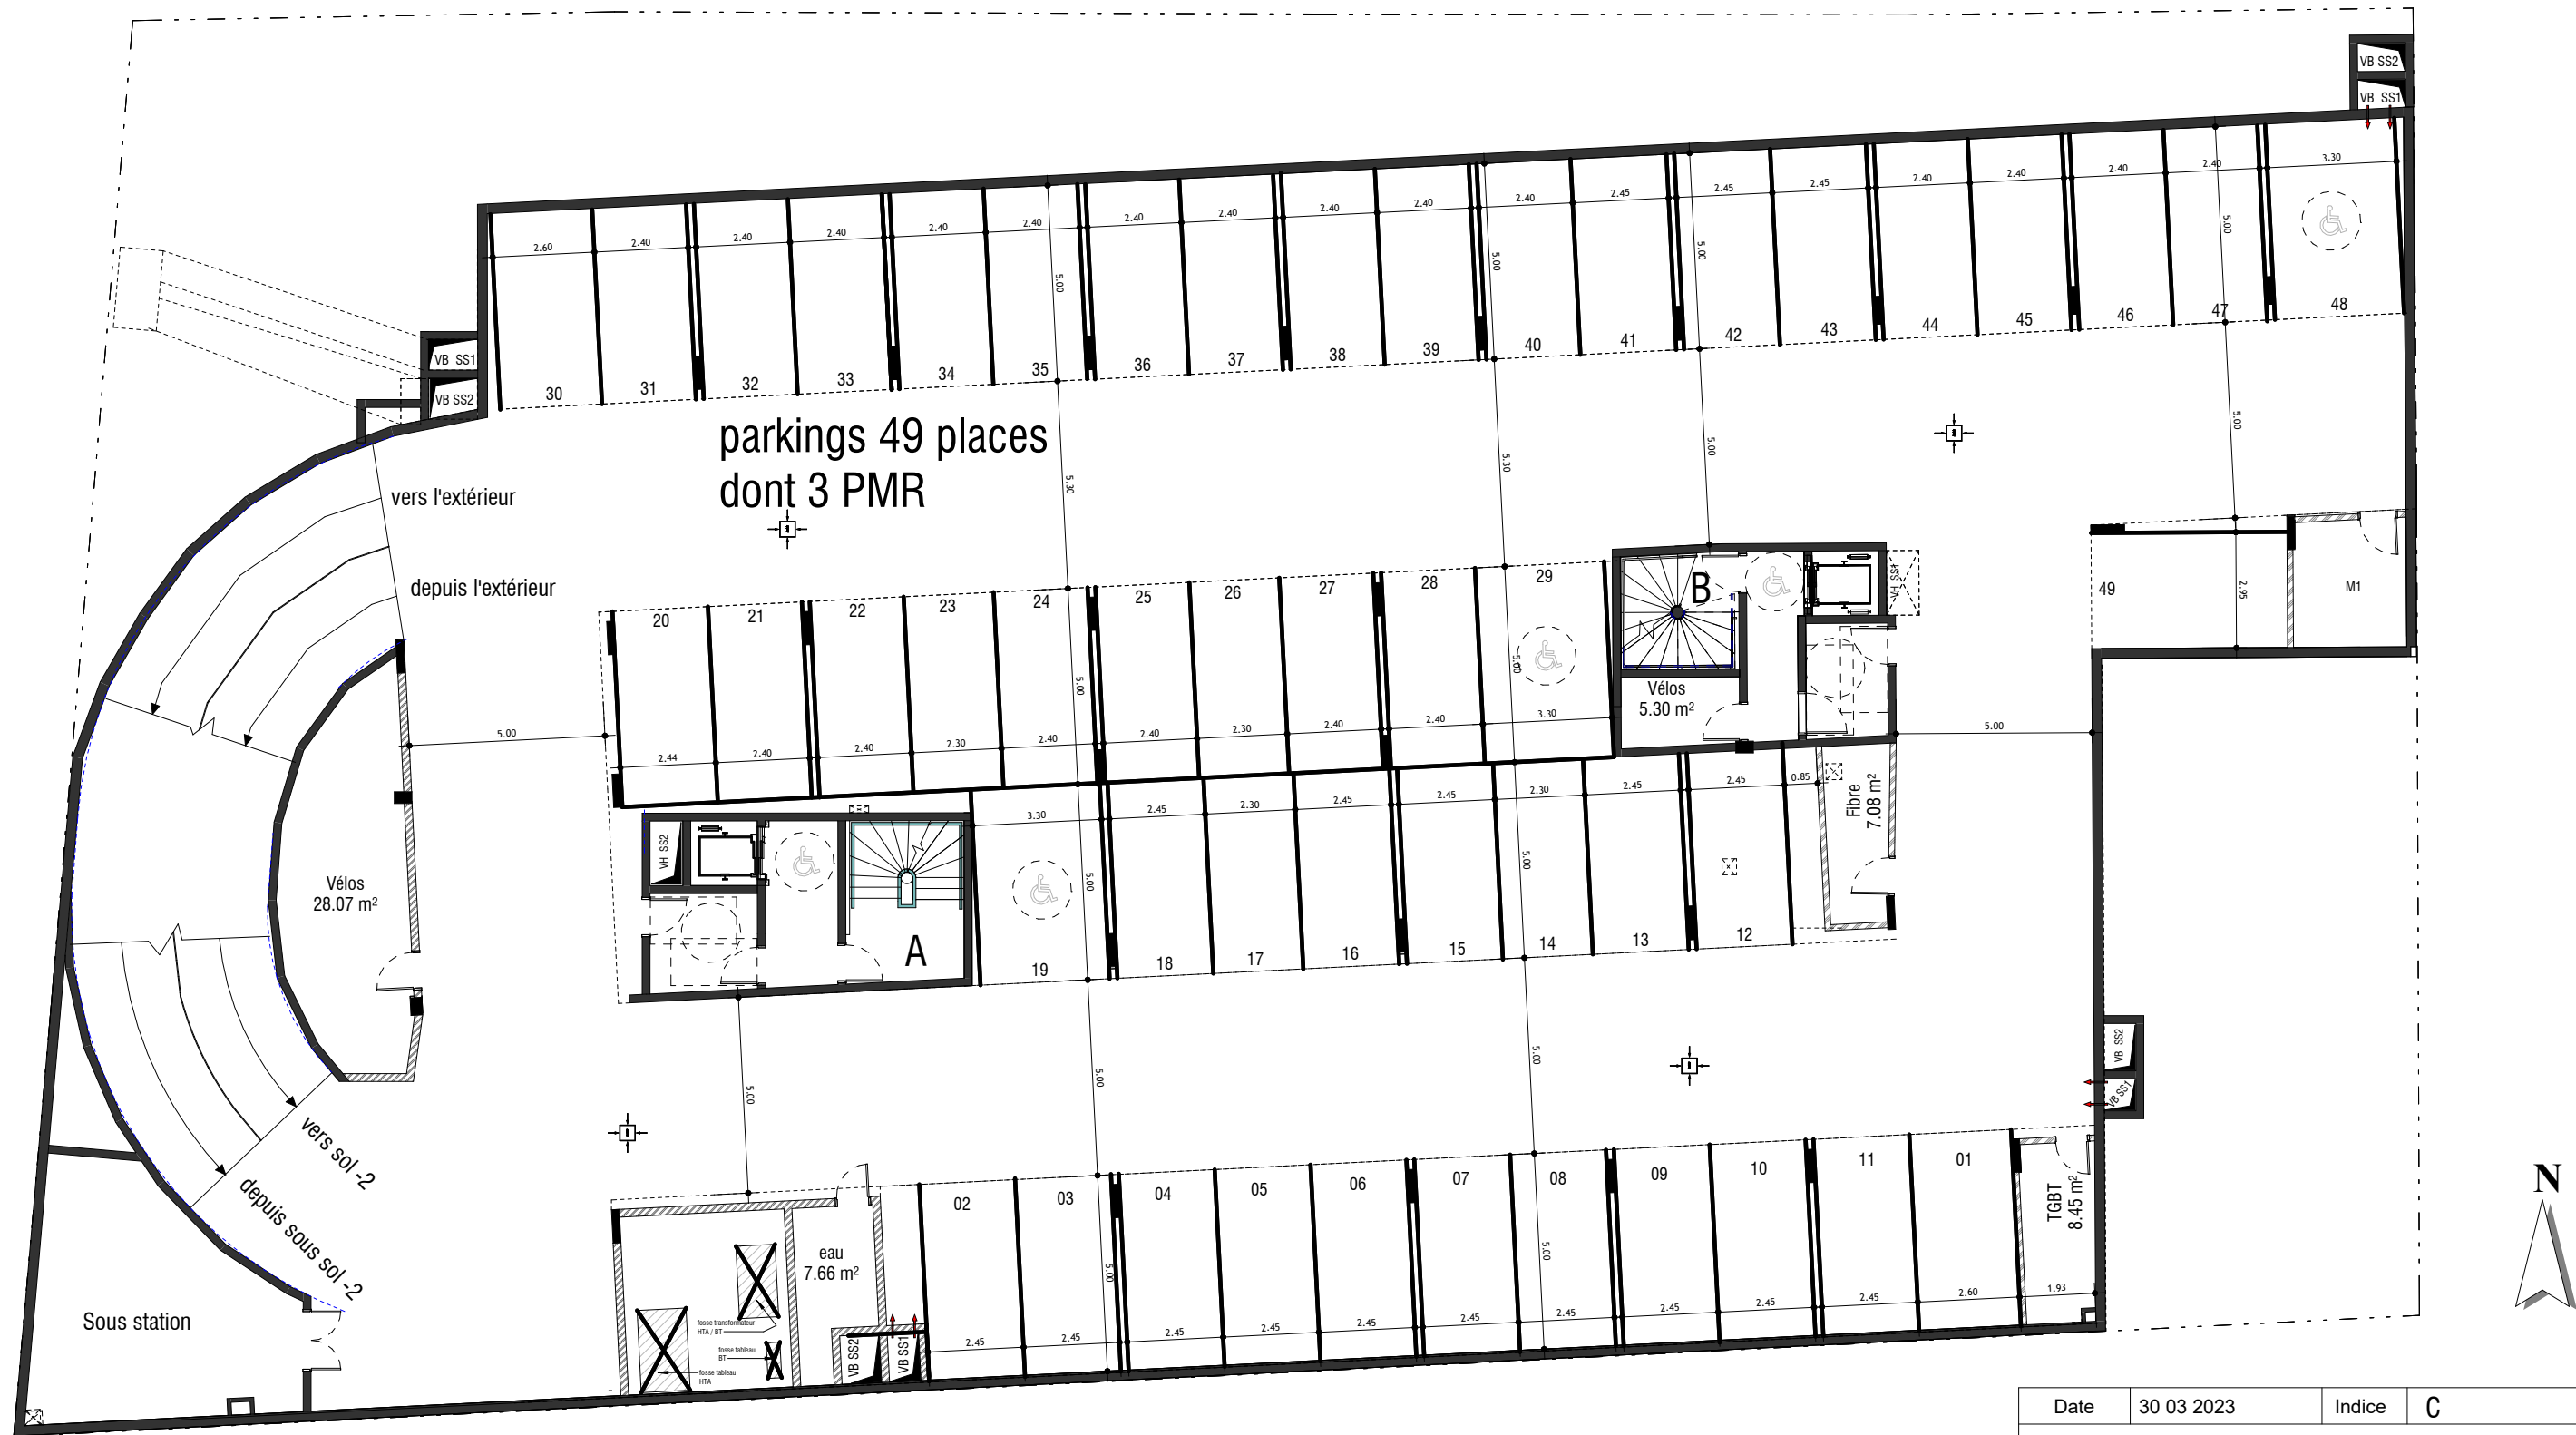

Sous-Sol -1

Date	30 03 2023	Indice	C
<p>NOTA : Ces plans son valables sous réserve de modifications qui seraient imposées par des impératifs techniques en cours de construction. Une différence de 5% sur les cotes et surfaces exprimées par les plans seront tenues pour admissibles et ne pourront fonder aucune réclamation. Les surfaces de placard sont incluses dans les pièces attenantes.</p>			