




COUR GABRIEL

7 rue Gabriel Péri VALENTON

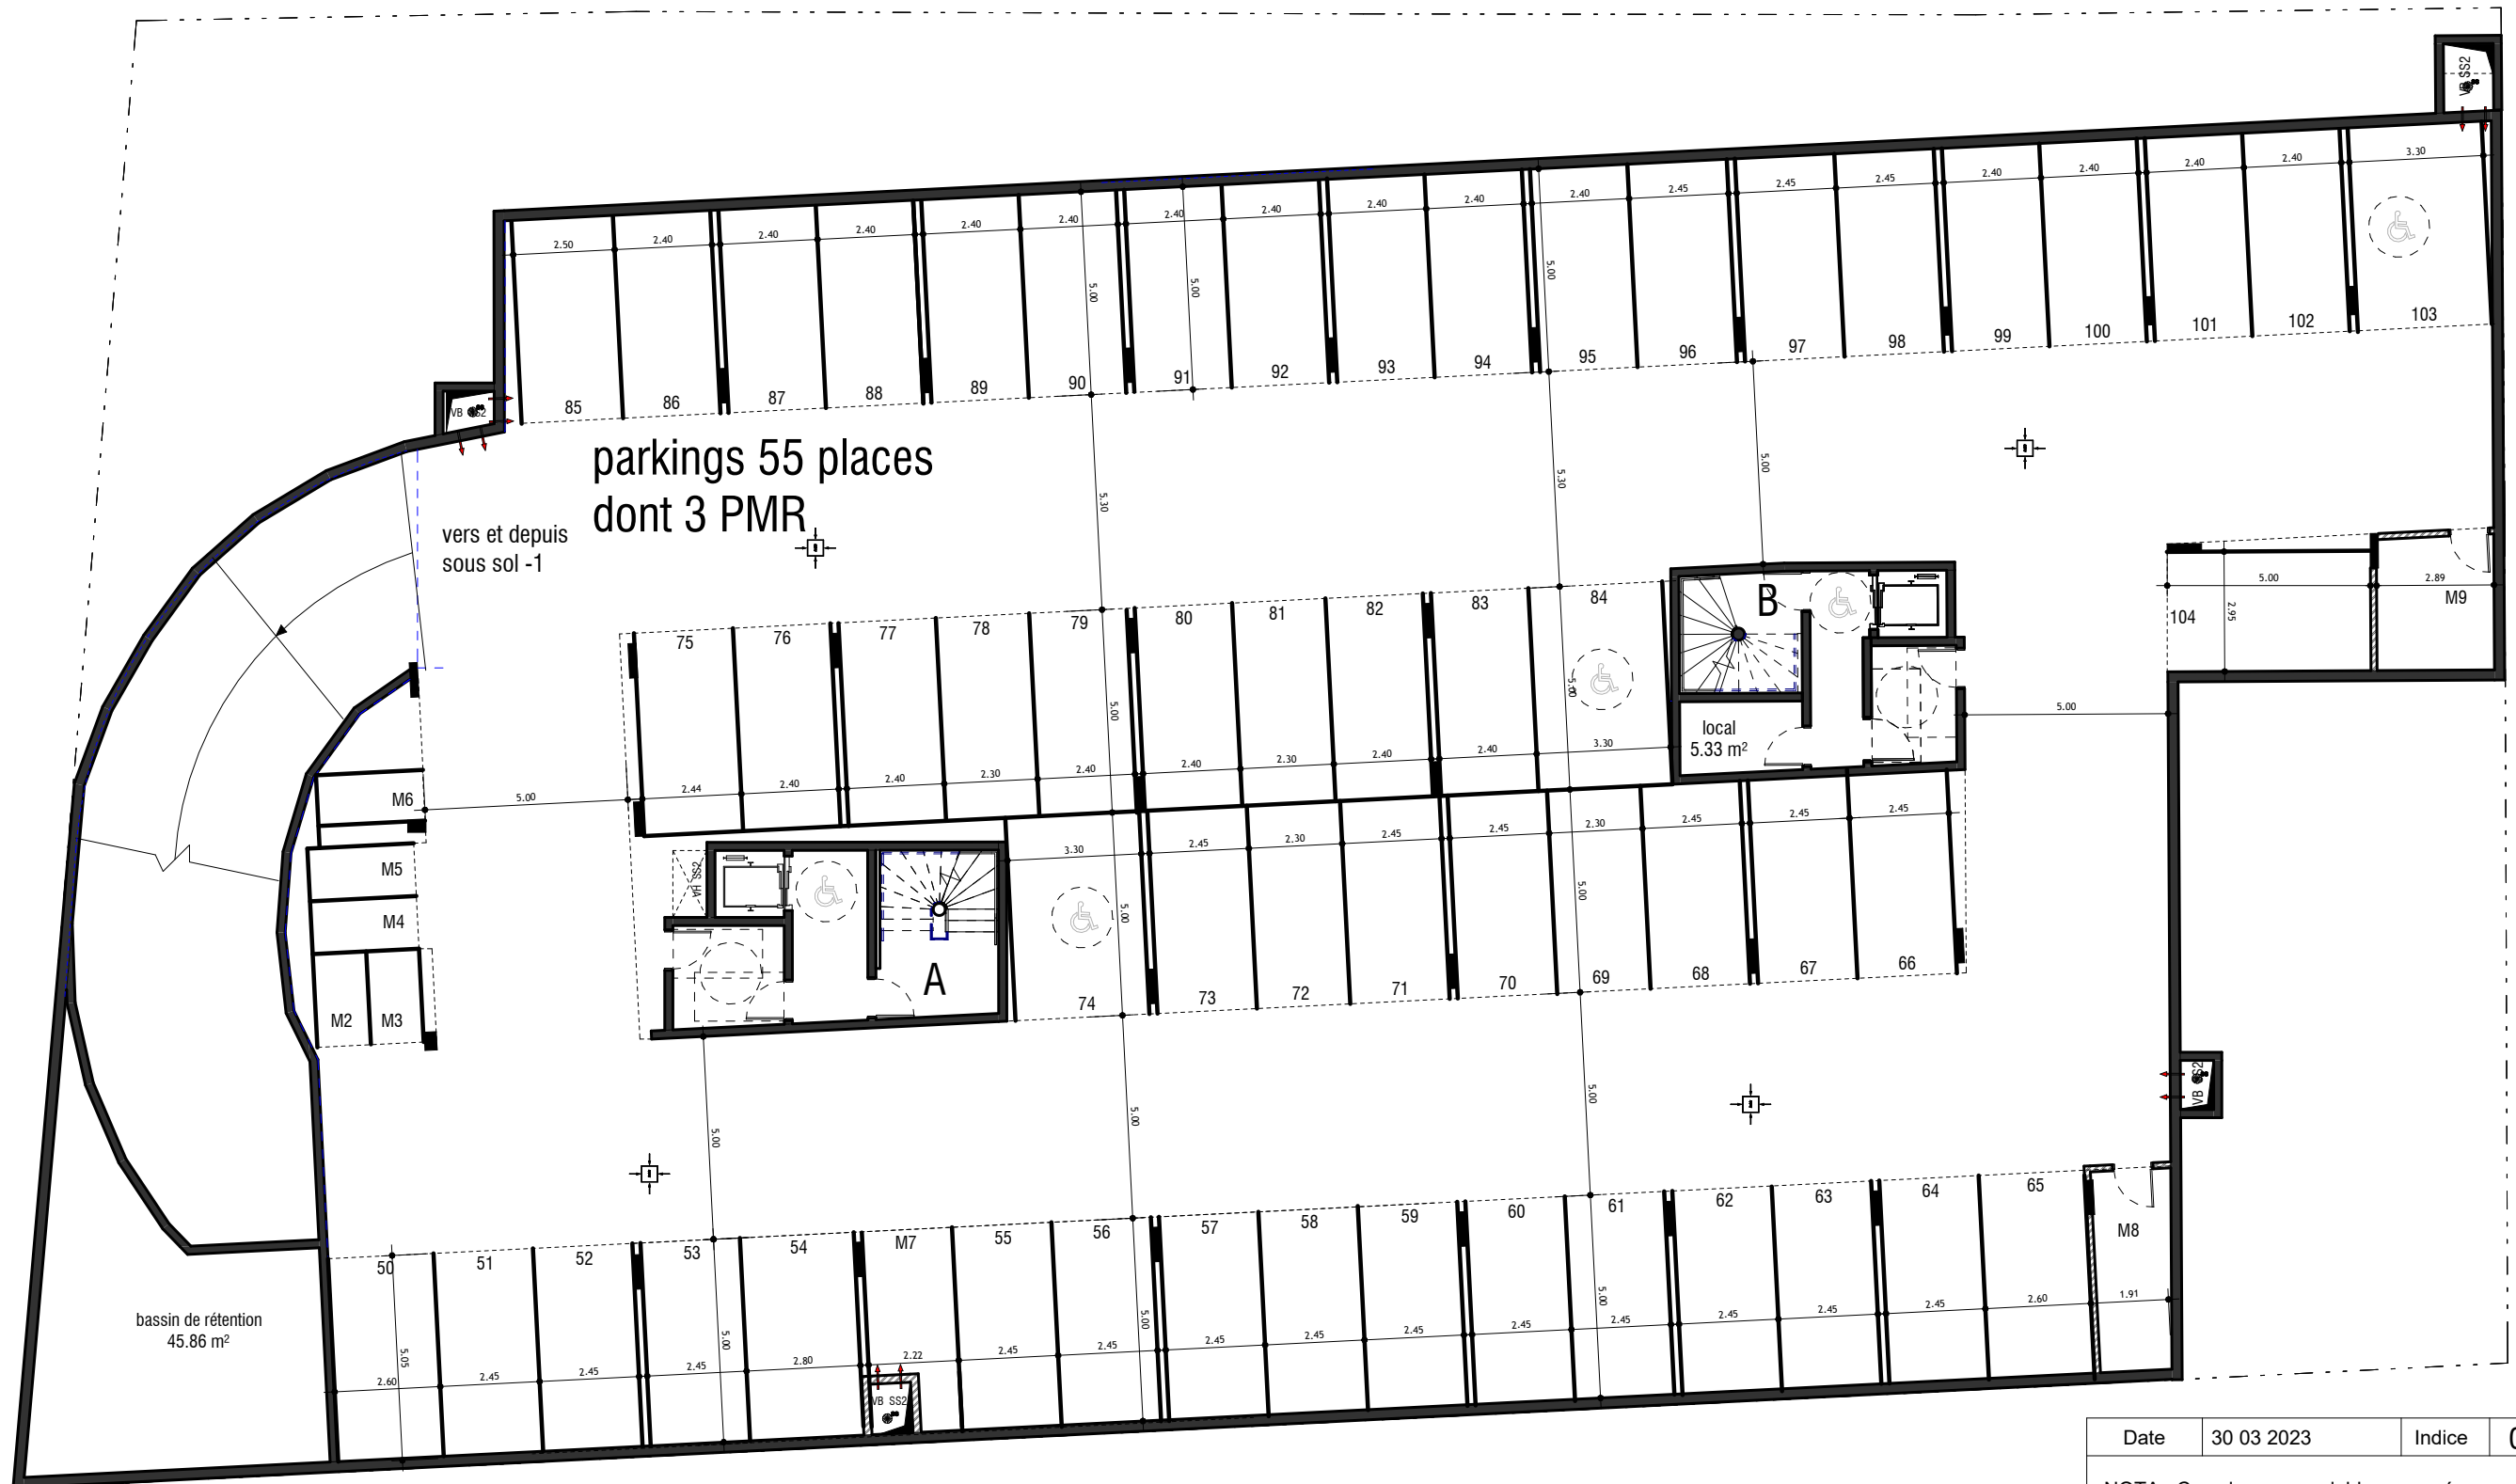

parkings 55 places
dont 3 PMR

vers et depuis
sous sol -1

bassin de rétention
45.86 m²

local
5.33 m²

| | | | |
|------|------------|--------|---|
| Date | 30 03 2023 | Indice | C |
|------|------------|--------|---|

NOTA : Ces plans son valables sous réserve de modifications qui seraient imposées par des impératifs techniques en cours de construction. Une différence de 5% sur les cotes et surfaces exprimées par les plans seront tenues pour admissibles et ne pourront fonder aucune réclamation. Les surfaces de placard sont incluses dans les pièces attenantes.