


ELEGANCIA

4 rue Arlaten 117 rue du Monument
94350 Champigny-sur-Marne

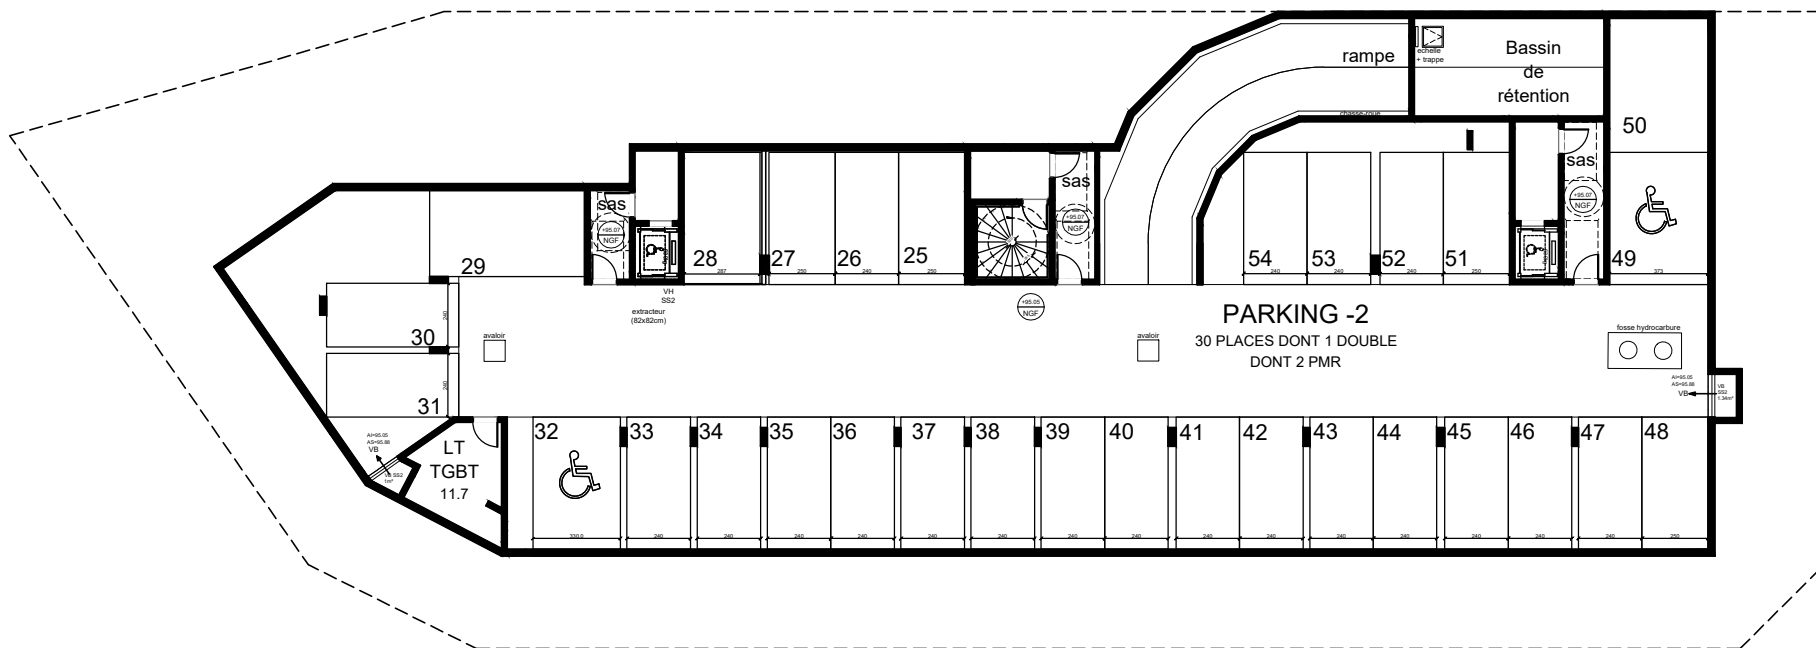

Sous-sol -2

NOTA: Ces plans sont valables sous réserve de modifications qui seraient imposées par des impératifs techniques ou réglementaires en cours de construction. Une différence de 5% sur les cotes et surfaces exprimées par les plans sera tenue pour admissible et ne pourra fonder aucune réclamation. Les surfaces, les hauteurs sous plafond ainsi que les hauteurs des seuils ou d'allèges sont approximatives. Les retombées, soffites, faux-plafonds, trappes de visites, ainsi que l'emplacement des descentes d'eaux pluviales, des radiateurs, des équipements sanitaires ne sont pas tous figurés ou le sont à titre indicatif.