




Une réalisation SPIRAL
 Maître d'ouvrage :
 SCI STRASBOURG ARCHIPEL
 49 Rue d'Oberhausbergen
 67201 Eckbolsheim
 Tél. : 03 88 10 30 30
 E-mail : spiral@spirit.net

"L'AVANSCENE"

Quartier Archipel - STRASBOURG

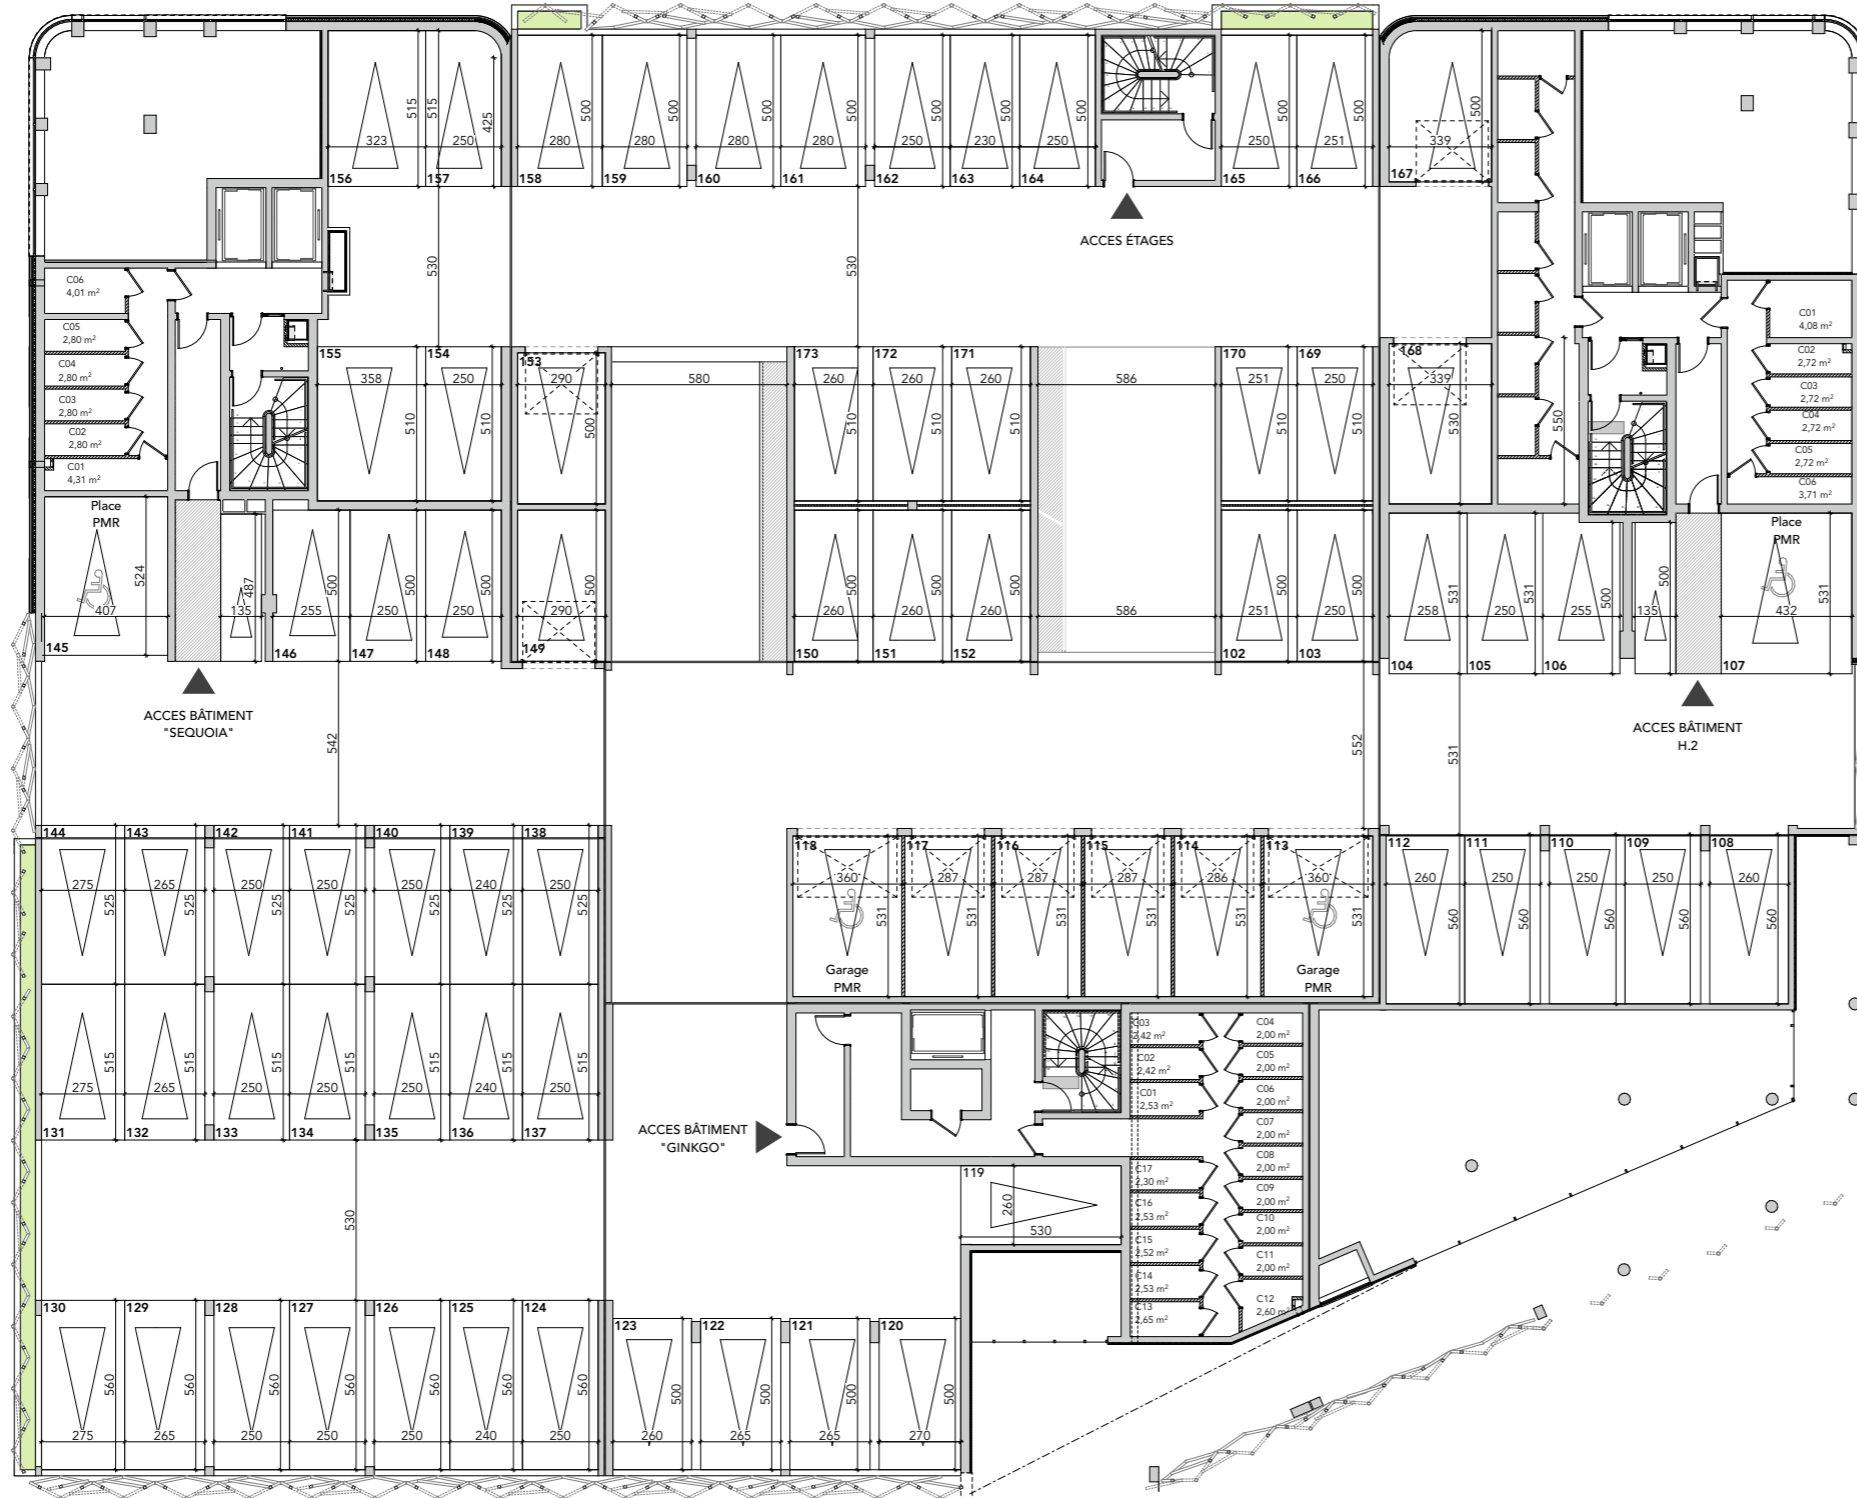

STATIONNEMENT R+1

Strasbourg, le 01/08/2022



Echelle : 1/250ème

NOTA : Des modifications sont susceptibles d'être apportées en fonction des nécessités techniques pour les dimensions libres et l'équipement, ainsi que pour le principe de végétation verticale des façades de l'opération. Les éléments en pointilles sont représentés à titre indicatif. Les retombées, soffites, faux-plafonds et caissons d'habillage de canalisations ne sont pas figurés. Les cotes des pièces sont arrondies et données à titre indicatif.

