spiral

Une réalisation SPIRAL

Maître d'ouvrage :
SCI STRASBOURG ARCHIPEL
49 Rue d'Oberhausbergen
67201 Eckbolsheim
Tél. : 03 88 10 30 30
E-mail : spiral@spirit.net

"L'AVANSCENE"

Quartier Archipel - STRASBOURG

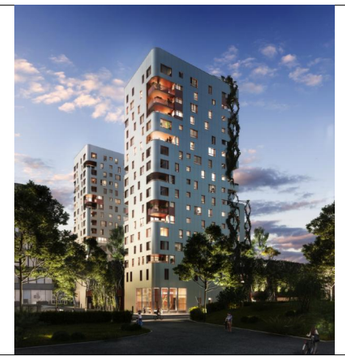

STATIONNEMENT RDC

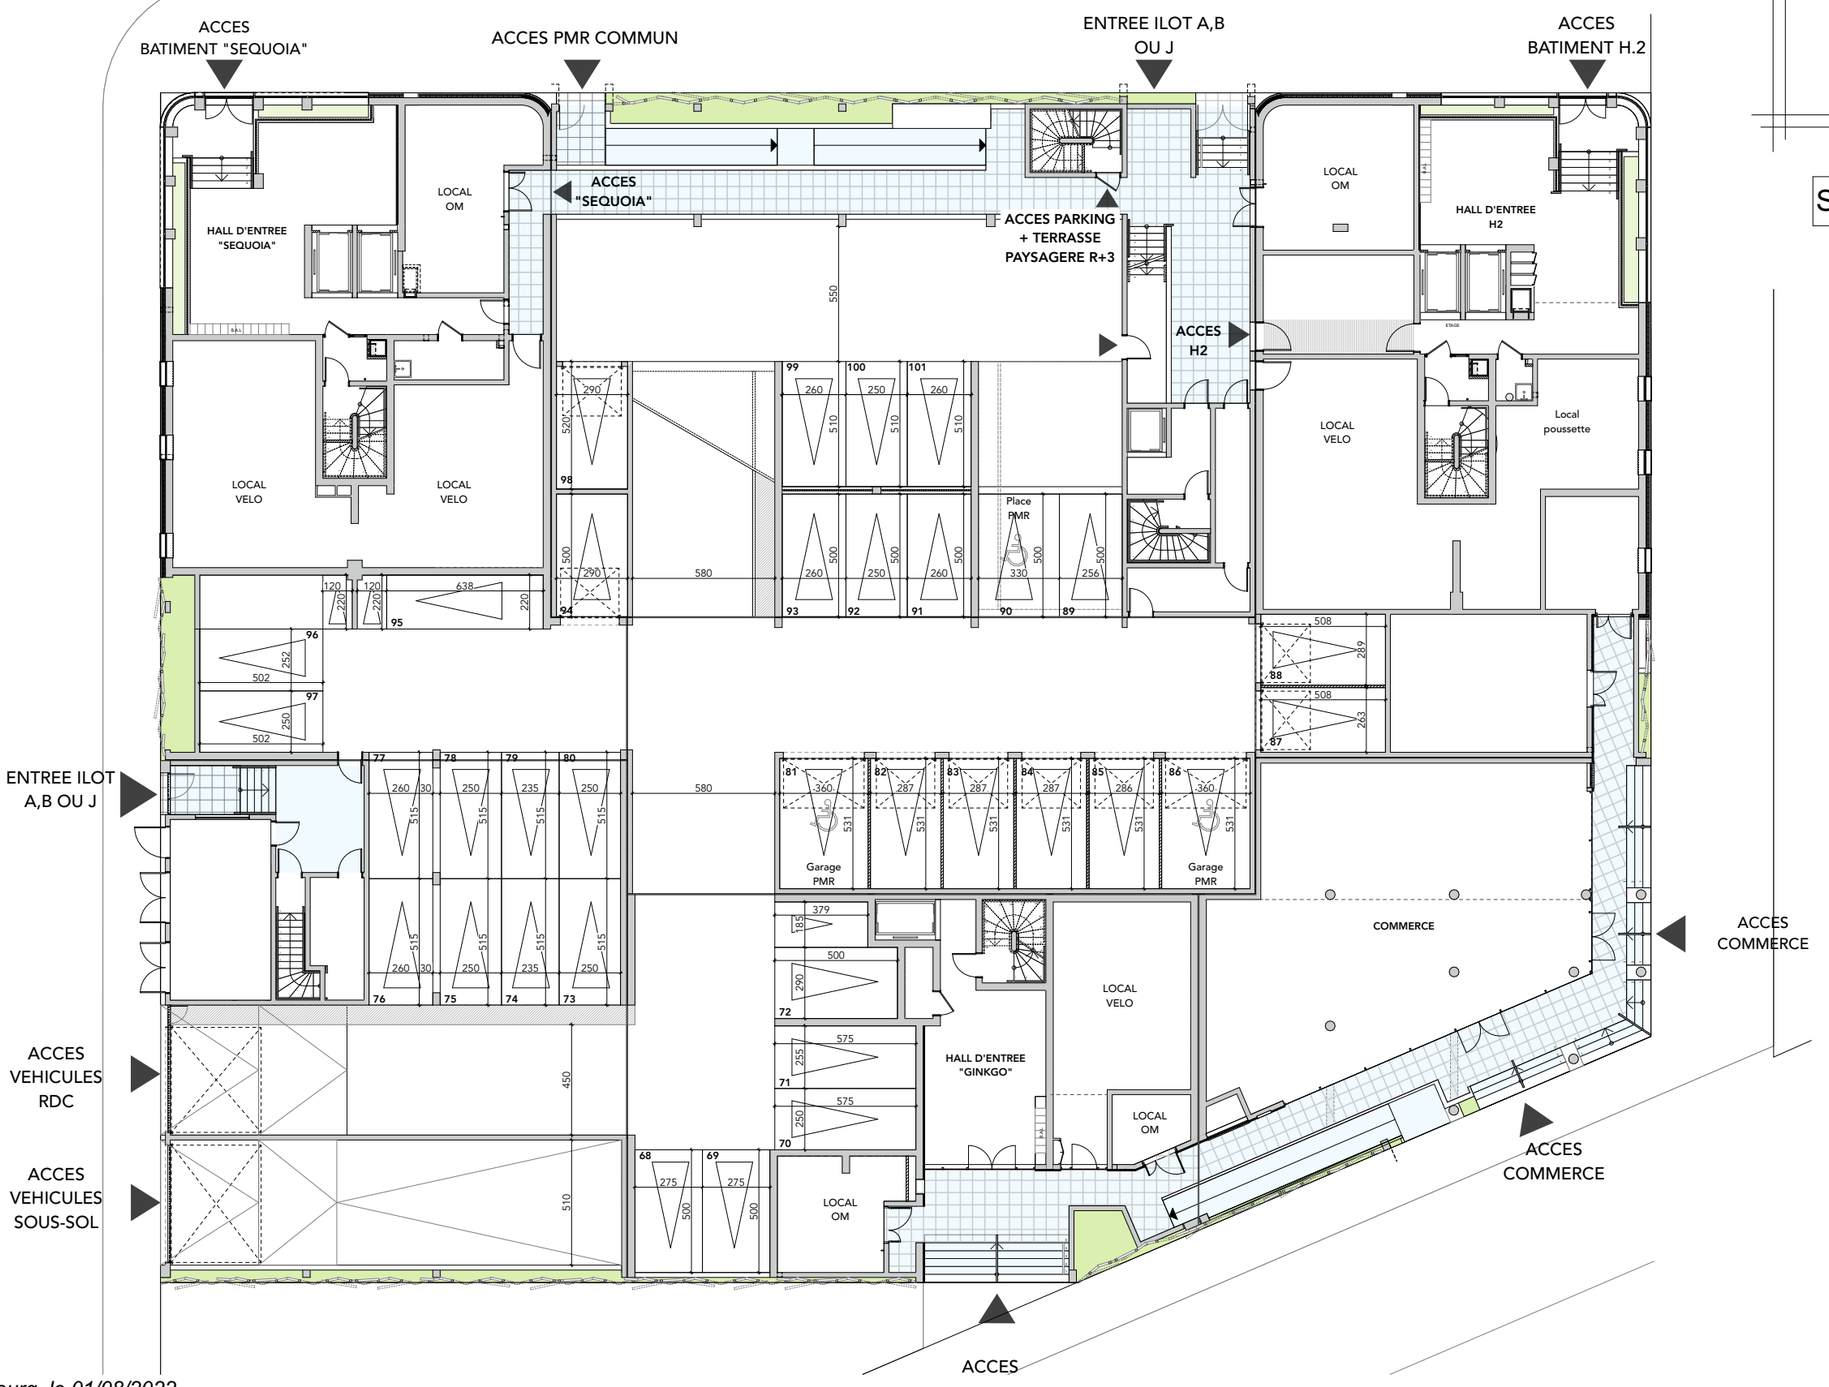

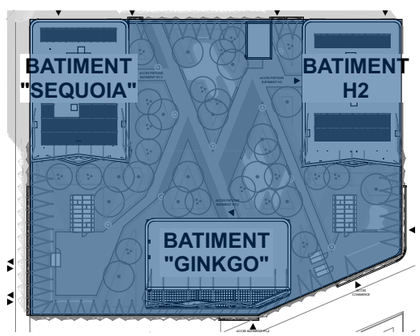

Strasbourg, le 01/08/2022

0 1 2 3 4 5 6 7 8 9 10

Echelle : 1/250ème

NOTA : Des modifications sont susceptibles d'être apportées en fonction des nécessités techniques pour les dimensions libres et l'équipement, ainsi que pour le principe de végétation verticale des façades de l'opération. Les éléments en pointilles sont représentés à titre indicatif. Les retombées, soffites, faux-plafonds et caissons d'habillage de canalisations ne sont pas figurés. Les cotes des pièces sont arrondies et données à titre indicatif.