





ÉTAGE Ssol -1 Parking BCDN


SURFACE (m ²)			
PARKING sous-sol -1			
N° Place	surfaces		
28	16,16		
29	20,24		
30	13,75		
31	15,84		
32	22,45		
33/34	29,49		
35/36	29,08		
37	22,02		
38	19,16		
39	15,30		
40/41	29,81		
42/43	37,09		
44/45	31,43		
46/47	38,22		
48/49	30,70		
50	15,40		
51	19,18	67	13,25
52	22,10	68	15,63
53	17,02	69	14,17
54	15,03	70	14,17
55	14,44	71	14,89
56	19,26	72	16,31
57	17,12	73	15,40
58	24,05	74	12,42
59	17,53	75	12,42
60	15,92	76	12,86
61	16,05	77	12,86
62	13,74	78	13,55
63	15,89	79	11,26
64	15,60	80	14,08
65	15,60	81	16,20
66	13,25	82	13,00
		83	20,60
		84	14,80
		85	17,48
		86	13,10
		946,37 m²	

Echelle :
 Créé le : 22/07/2022 Modifié le : 10/11/2022

S.A.S COUDOUX LA PLANTADE

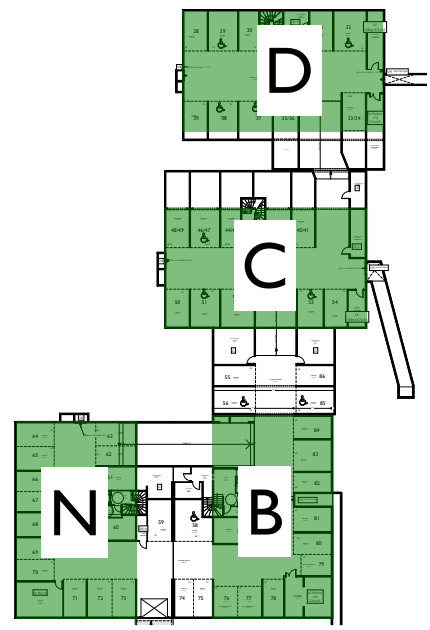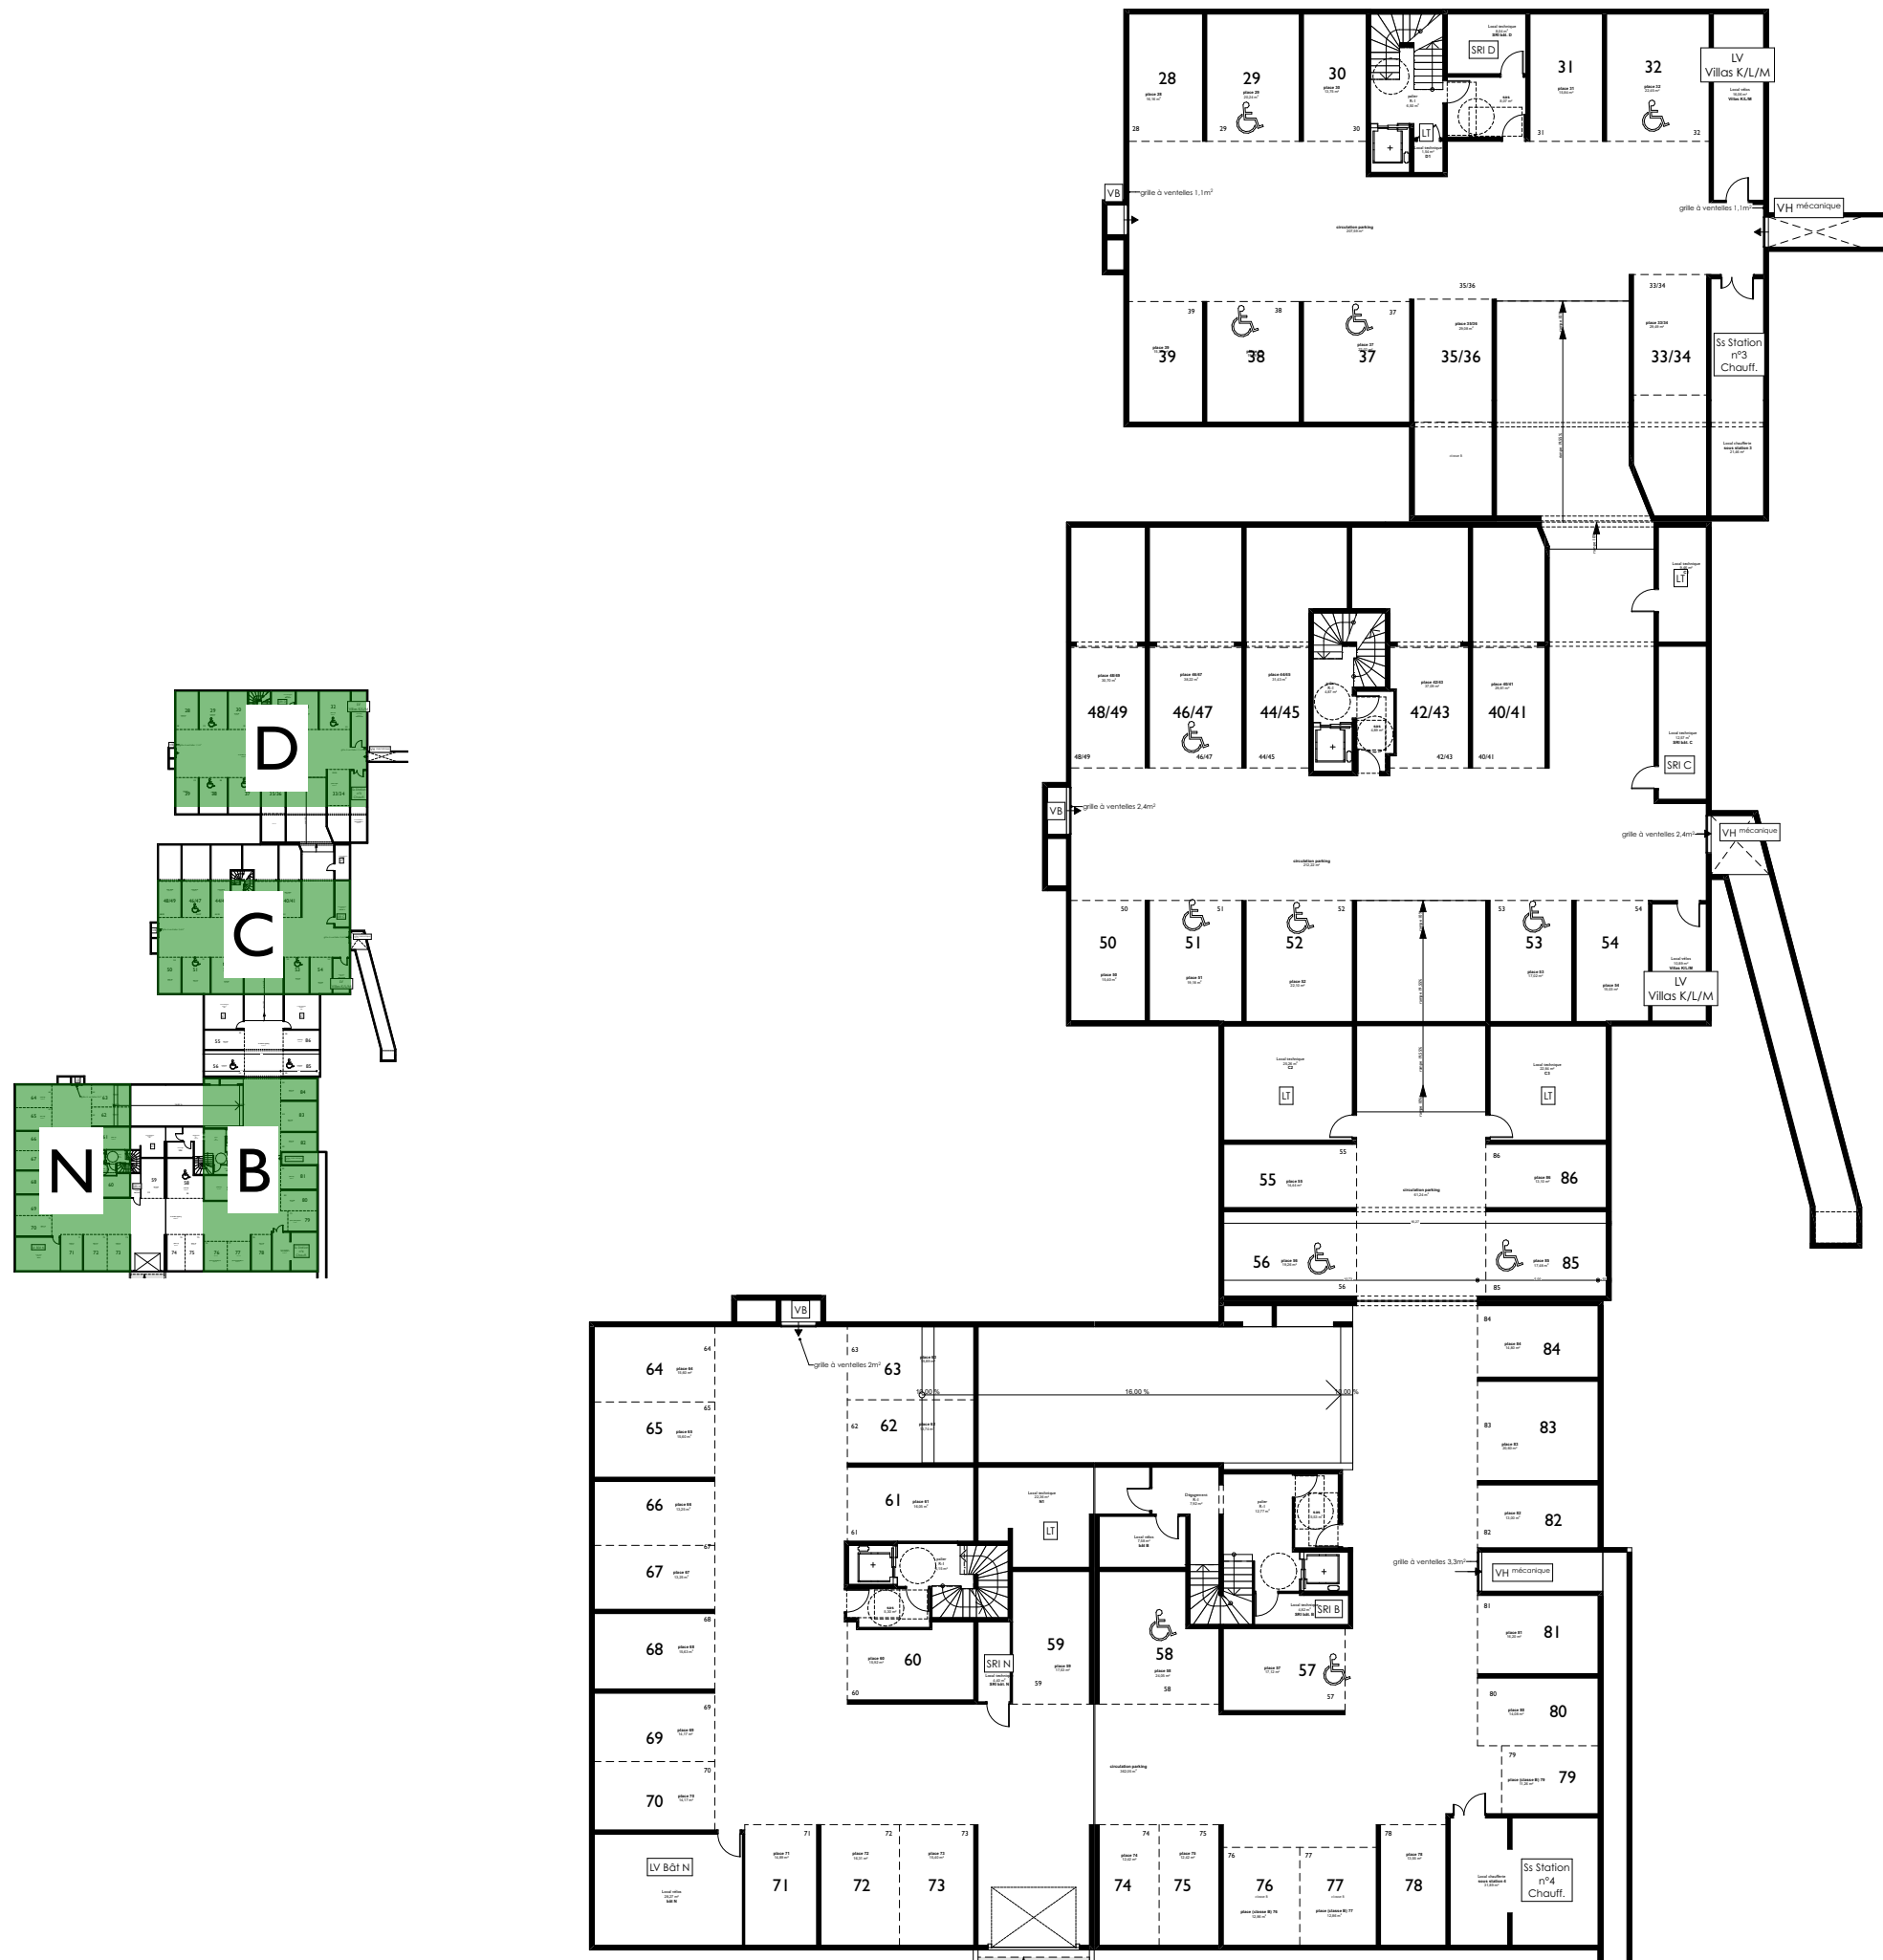

Des modifications sont susceptibles d'être apportées à ce plan en fonction des nécessités techniques de la réalisation, tant en ce qui concerne les dimensions libres, que l'équipement.
 Les surfaces et hauteurs sous plafond indiquées sont approximatives. Les retombées, soffites, faux plafonds, ainsi que l'emplacement des équipements sanitaires ne sont pas tous figurés ou le sont à titre indicatif et sont susceptibles d'évoluer en situation, en nombres et en dimensions.
 * L'emplacement dévolu au lavage du linge est représenté sur le plan de vente en correspondance avec les différents raccordements à réaliser. La machine à laver le linge n'est pas fournie.

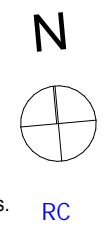

RC