



ÉTAGE Ssol -2 Parking BCDN

SURFACE (m²)

PARKING sous-sol -2



N° Place	surfaces		
87	16,10		
88	20,16		
89	13,70		
90	15,78		
91	22,37		
92/93	29,49		
94/95	29,06		
96	22,02		
97	19,16		
98	15,30		
99/100	29,86		
101/102	37,10	126	12,45
103/104	31,43	127	23,10
105/106	38,22	128	15,85
107/108	30,70	129	15,85
109	15,40	130	14,90
110	19,18	131	14,17
111	22,10	132	14,17
112	17,02	133	16,20
113	15,03	134	14,44
114	13,10	135	14,44
115	17,48	136	14,12
116	14,80	137	14,12
117	20,60	138	15,36
118	13,00	139	15,92
119	16,20	140	22,41
120	14,08	141	22,26
121	11,26	142	17,12
122	13,55	143	15,18
123	12,86	144	15,18
124	12,86	145	19,26
125	12,42	146	14,44
		384	18,85
		385	17,32

Echelle :

Crée le : 22/07/2022

Modifié le : 03/02/2023

S.A.S COUDOUX LA PLANTADE

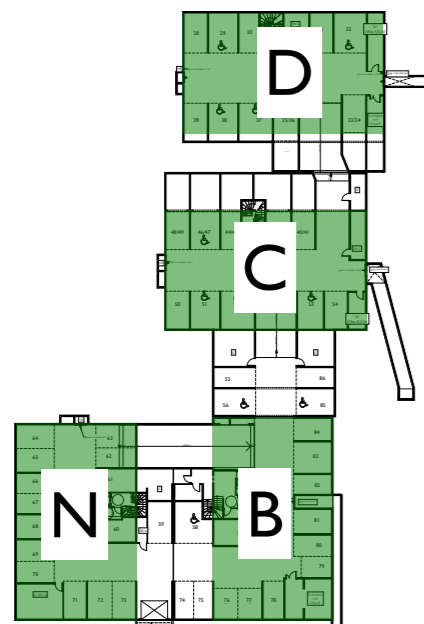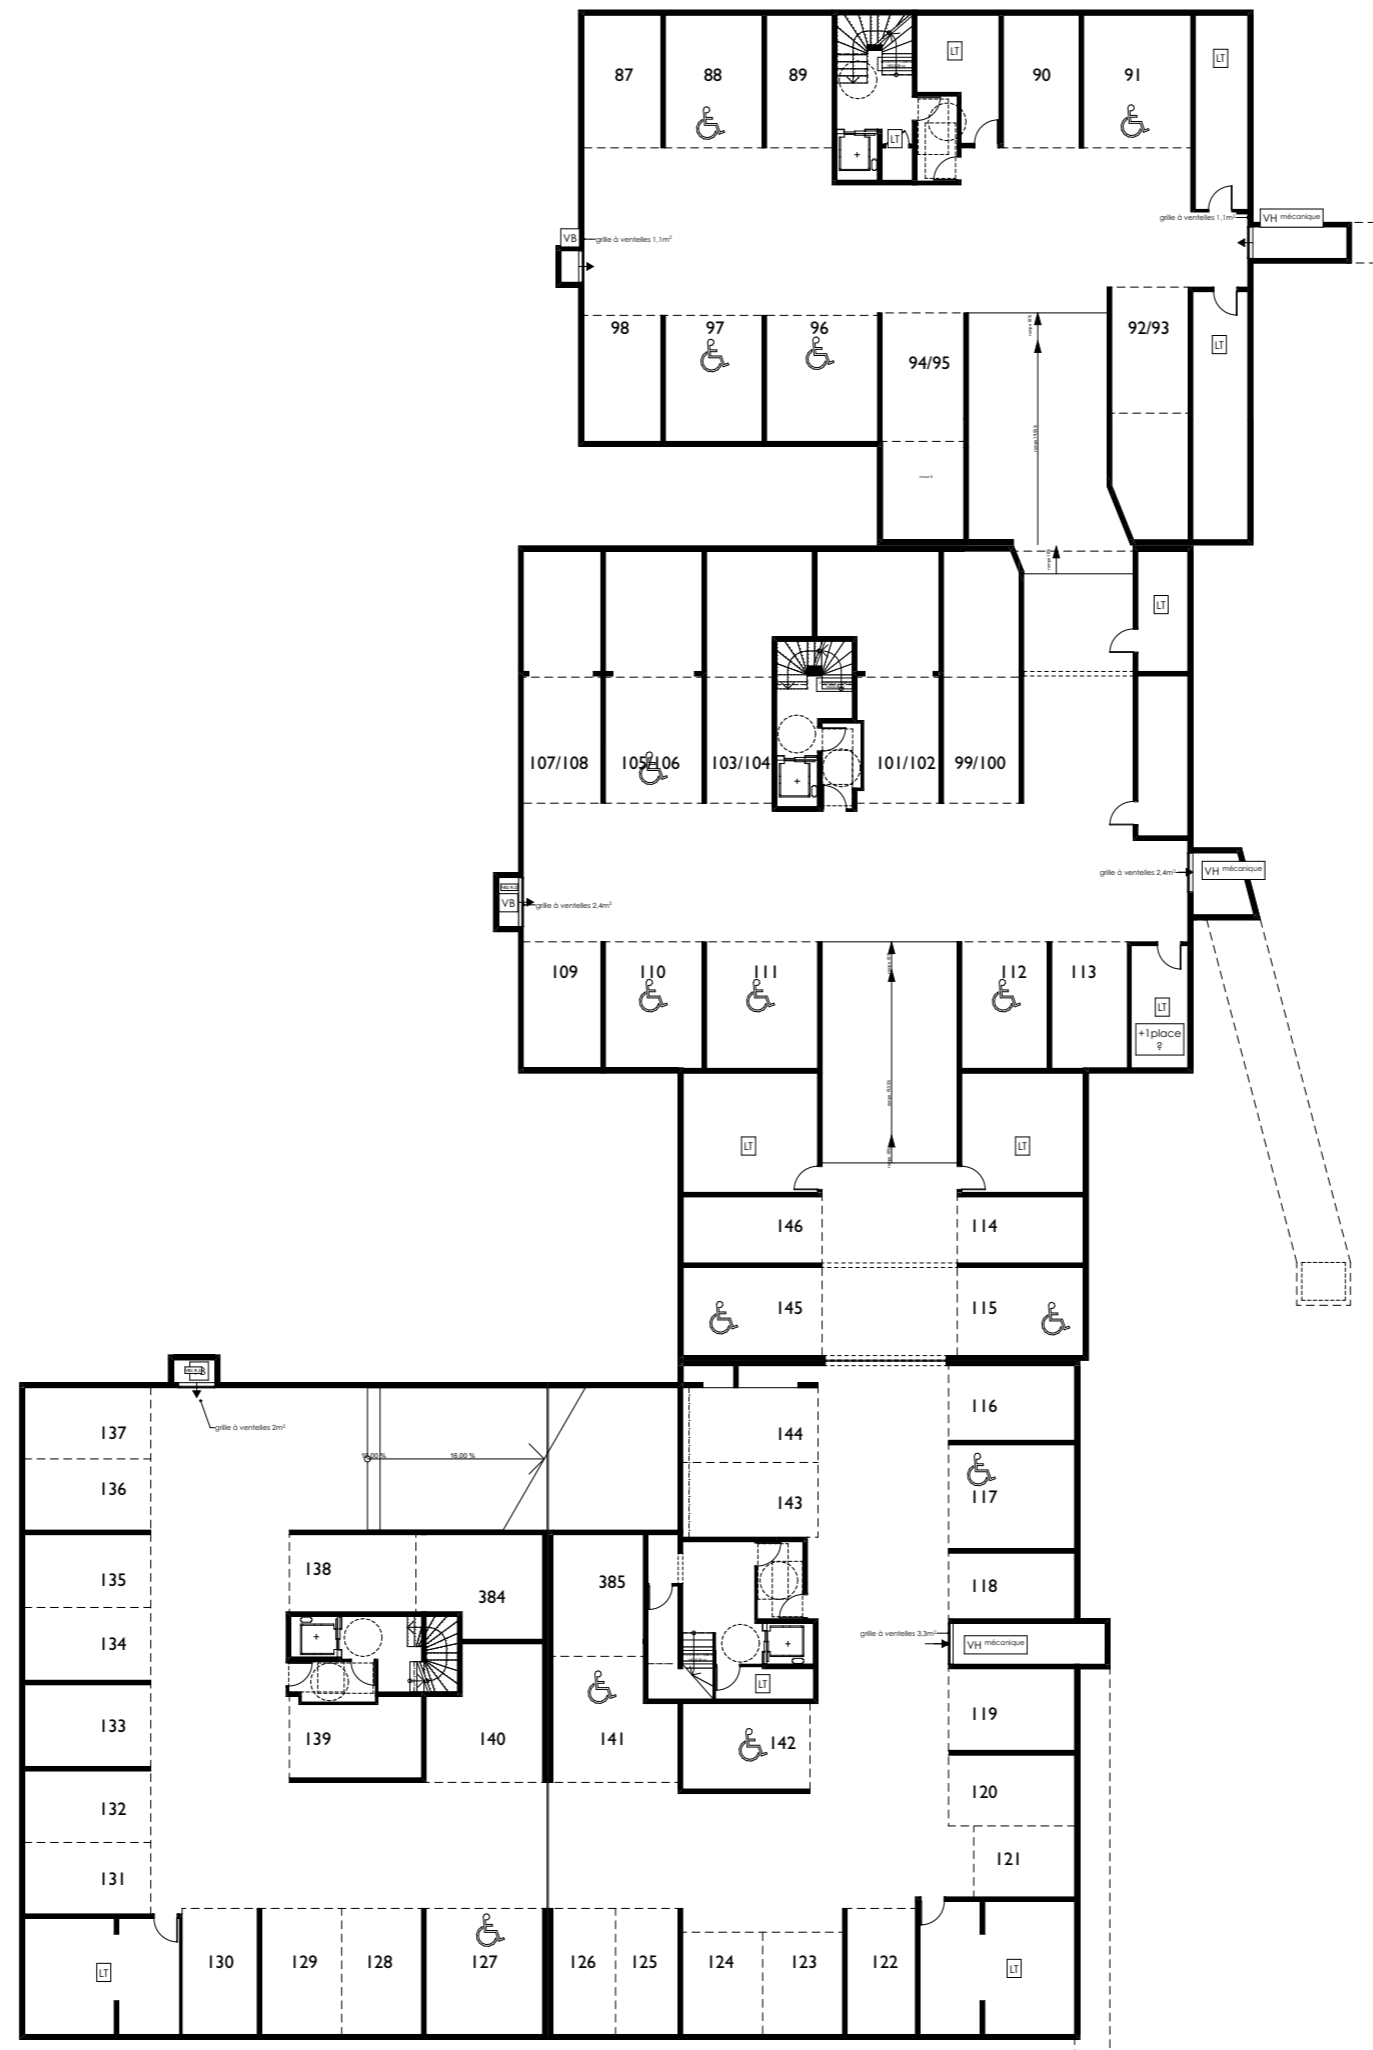

Des modifications sont susceptibles d'être apportées à ce plan en fonction des nécessités techniques de la réalisation, tant en ce qui concerne les dimensions libres, que l'équipement.
 Les surfaces et hauteurs sous plafond indiquées sont approximatives. Les retombées, soffites, faux plafonds, ainsi que l'emplacement des équipements sanitaires ne sont pas tous figurés ou le sont à titre indicatif et sont susceptibles d'évoluer en situation, en nombres et en dimensions.
 * L'emplacement dévolu au lavage du linge est représenté sur le plan de vente en correspondance avec les différents raccordements à réaliser. La machine à laver le linge n'est pas fournie.

rc