



GROUPE SPIRIT

49 rue d'Oberhausbergen
67201 Eckbolsheim
Tél : 03 88 10 30 30
spiral@spirit.net



AZUR HOME
Promoteur Constructeur Bois
26 avenue de l'Europe
67300 Schiltigheim
Tél : 06 71 04 20 02
m.schillinger@azur-home.fr


ACACIA

Allée des sources
67206 MITTELHAUSBERGEN




ALLEE DES SOURCES

PLAN MASSE

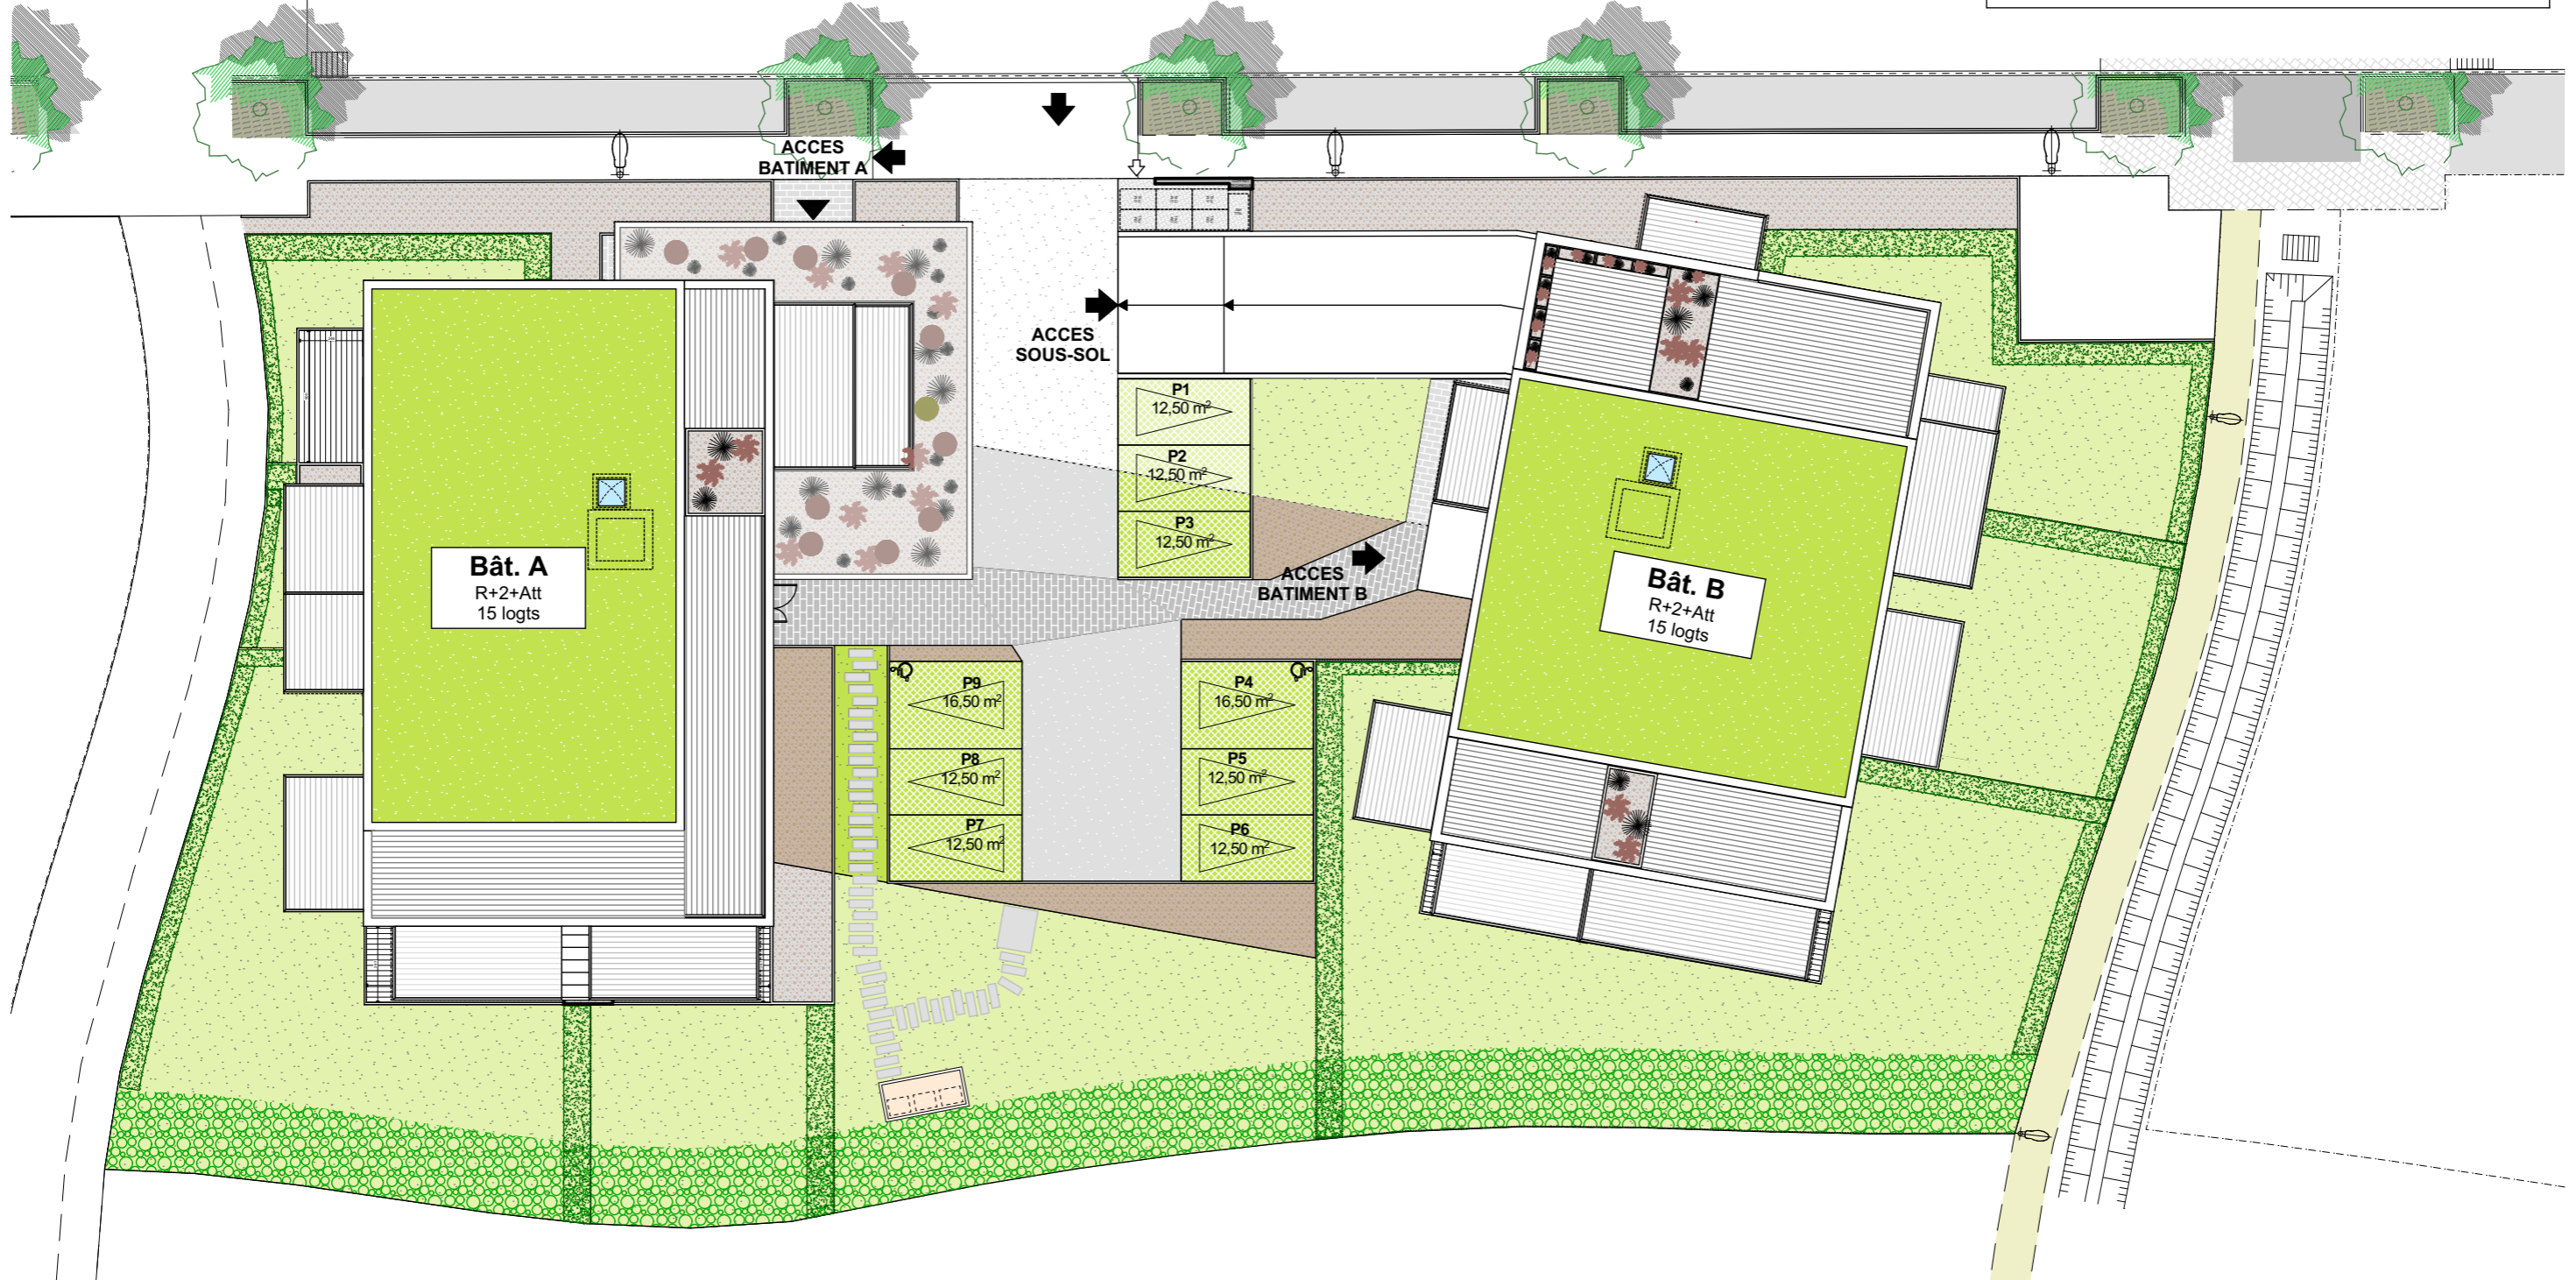

Strasbourg, le 22/11/2022

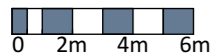

Ech : 1/250ème

NOTA : Des modifications sont susceptibles d'être apportées en fonction des nécessités techniques pour les dimensions libres et l'équipement. Les éléments en pointilles sont représentés à titre indicatif. Les retombées, soffites, faux-plafonds et caissons d'habillage de canalisations ne sont pas figurés. Les cotes des pièces sont arrondies et données à titre indicatif.

