


**LES BASTIDES DE SIAGNE**  
 Construction de logements  
 Chemin de la Camboune  
 06580 PEGOMAS

<b>BATIMENT B</b>		
Parking	/	/
DATE : 22.02.23		A

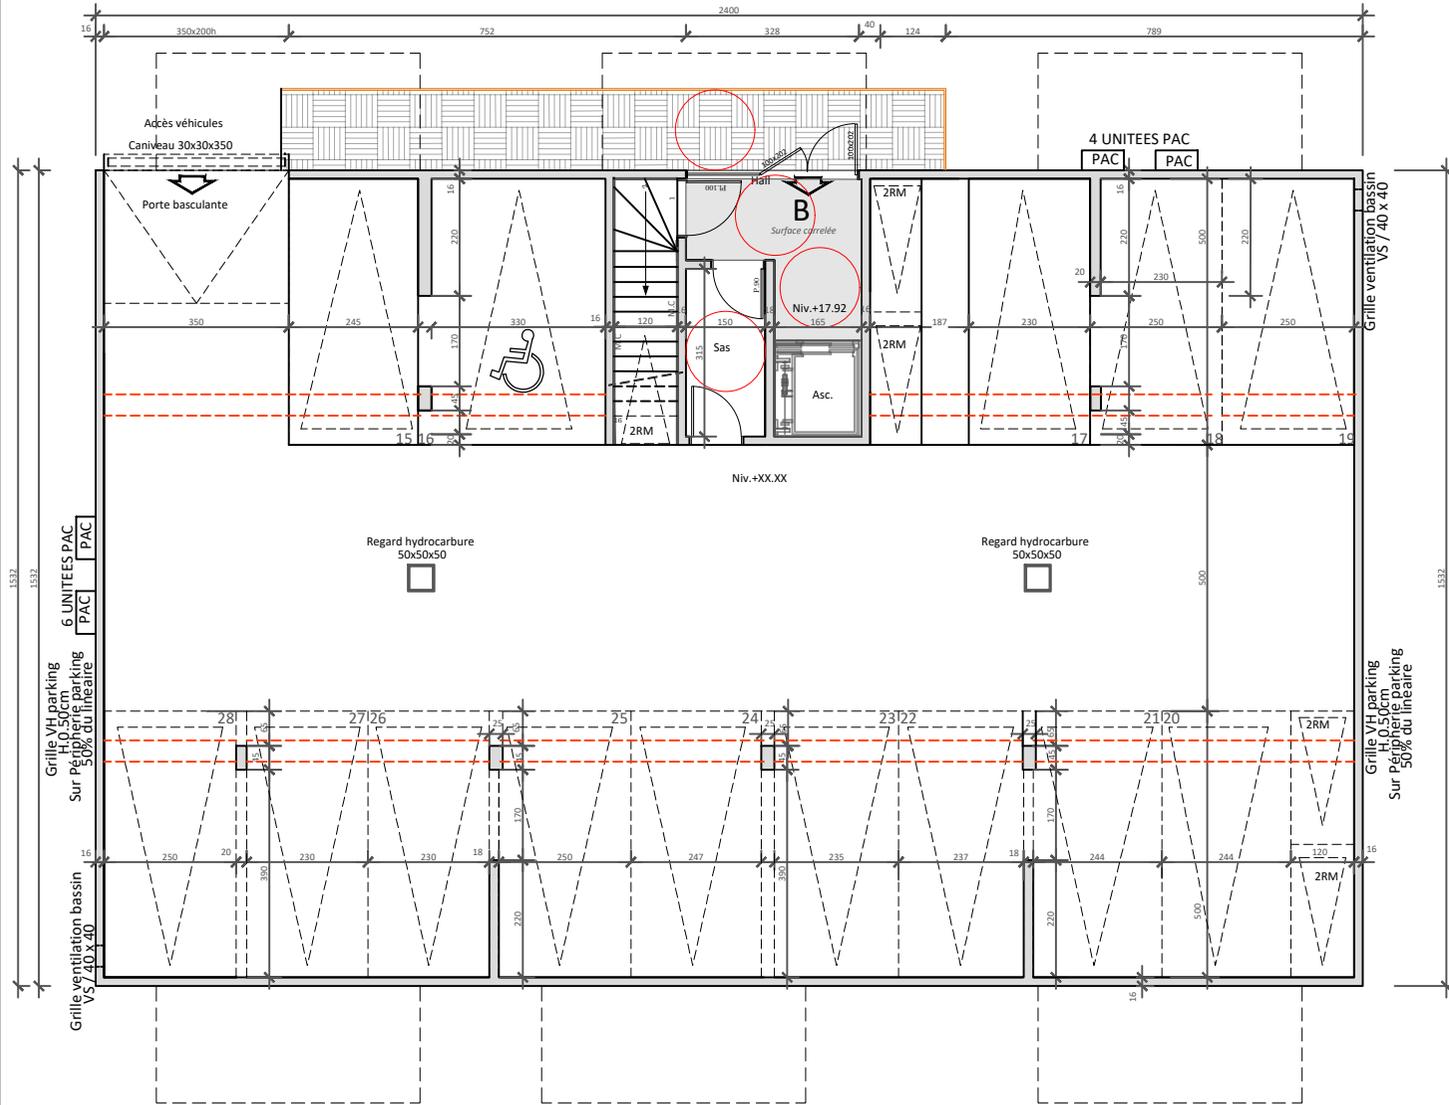

**MENTION "BON POUR ACCORD" - DATE ET SIGNATURE**

Des modifications sont susceptibles d'être apportées à ce plan en fonction des nécessités techniques de la réalisation tant en ce qui concerne les dimensions libres que l'équipement, l'isolant, le doublage, etc. Les surfaces indiquées sont approximatives. Les éléments de cuisine, indiqués en pointillé sur le plan, sont non fournis. Les retombés, soffites, faux plafonds, canalisations, ainsi que les équipements sont figurés à titre indicatif. Les plantations sont imposées par le permis de construire.