



92 cours Vitton 69006 LYON


GENEVE PARC

Rue du Parc - Rue de Genève
74100 ANNEMASSE




PLAN DE VENTE
Octobre 2023

SOUS-SOL -1 CAVES BATIMENT B

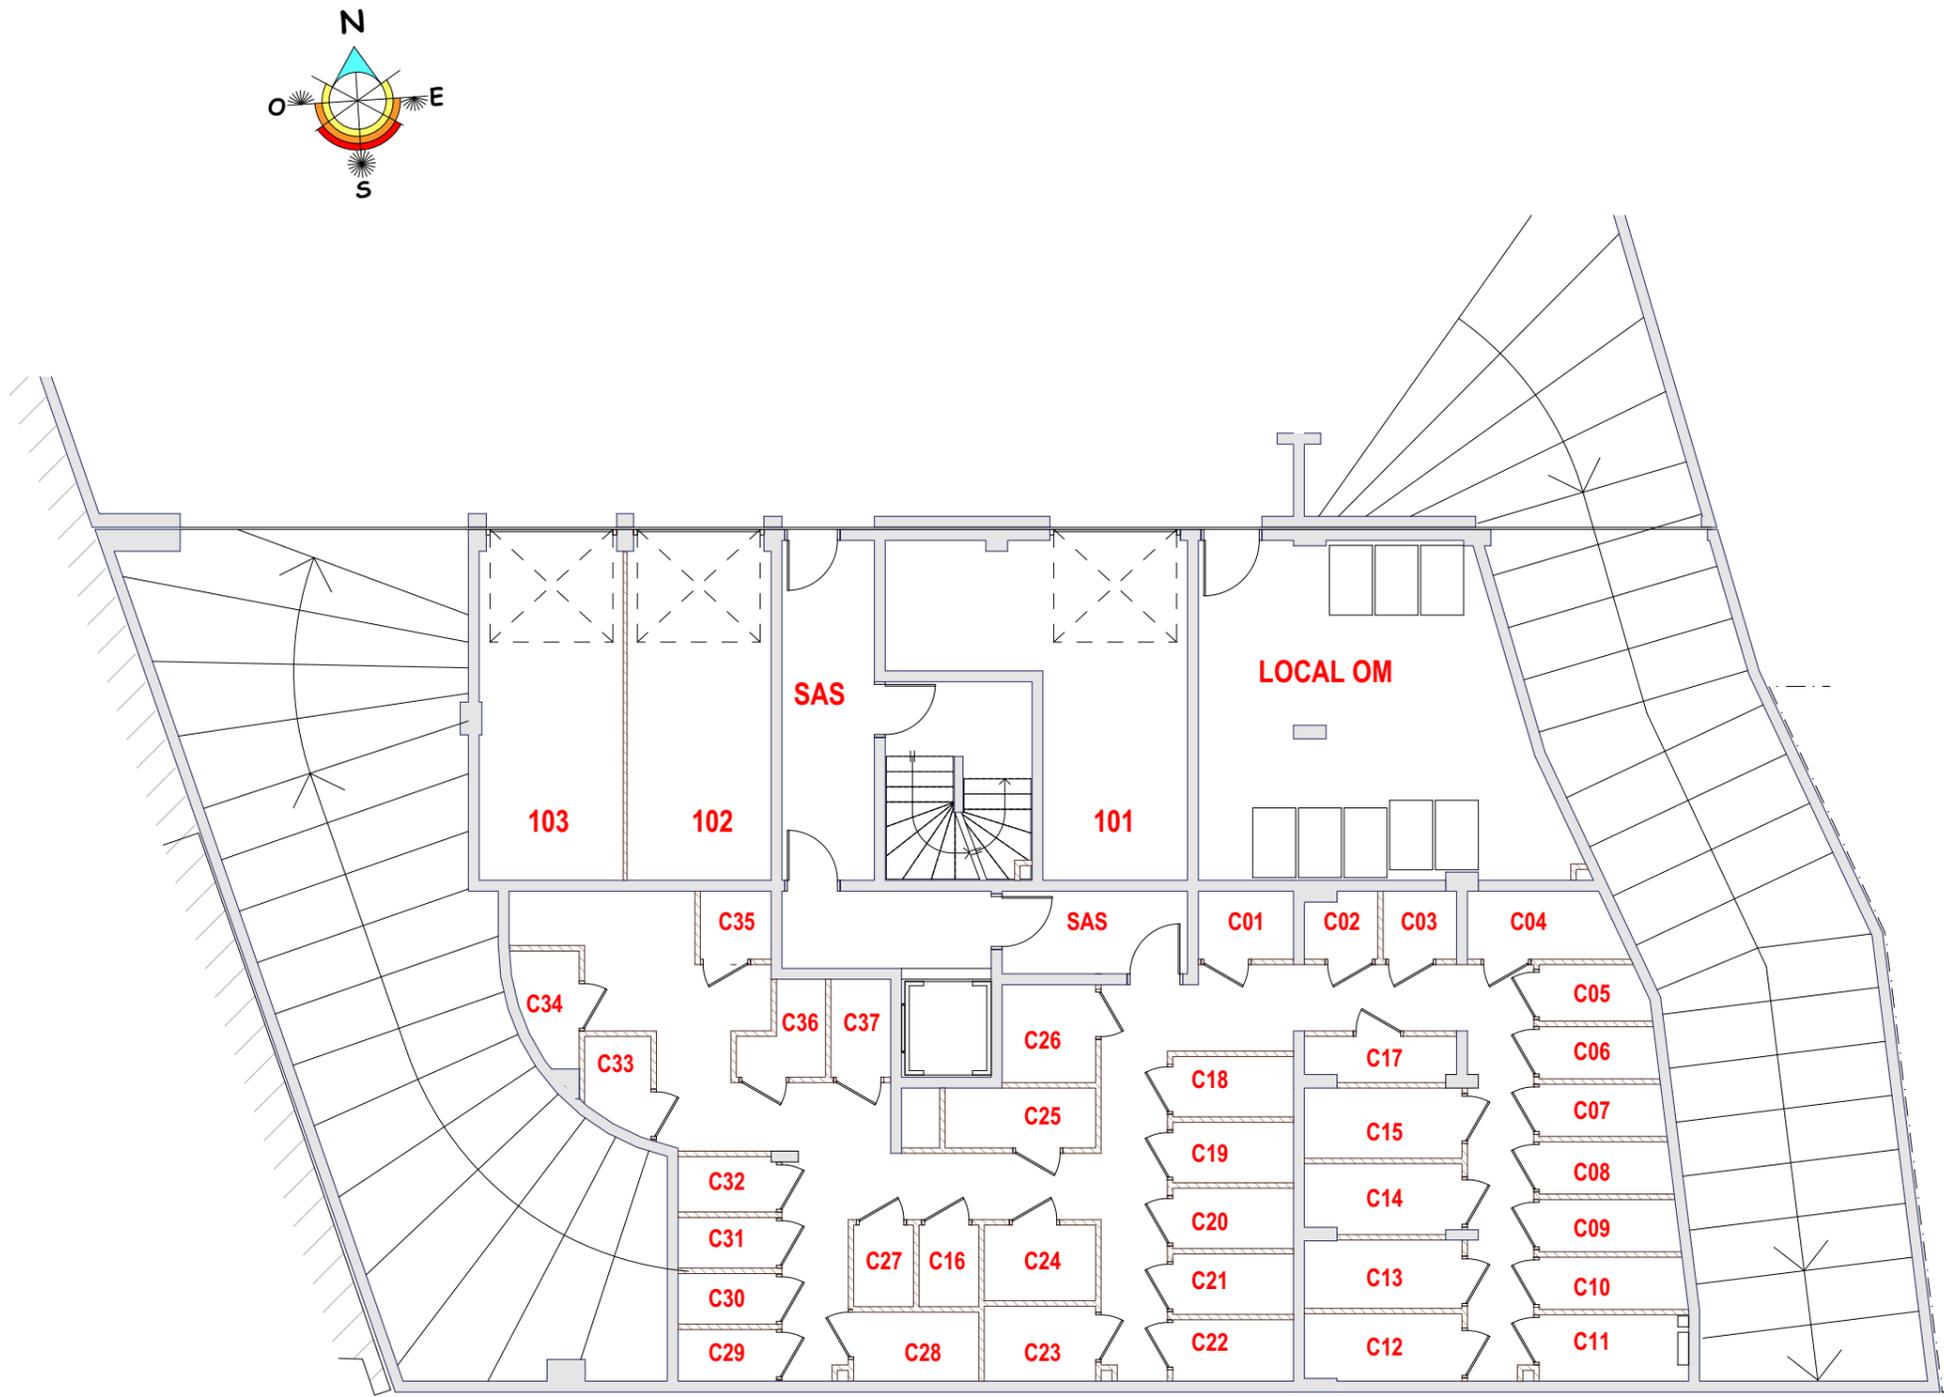

Echelle : 1/130
0 1 2 3 4 5m

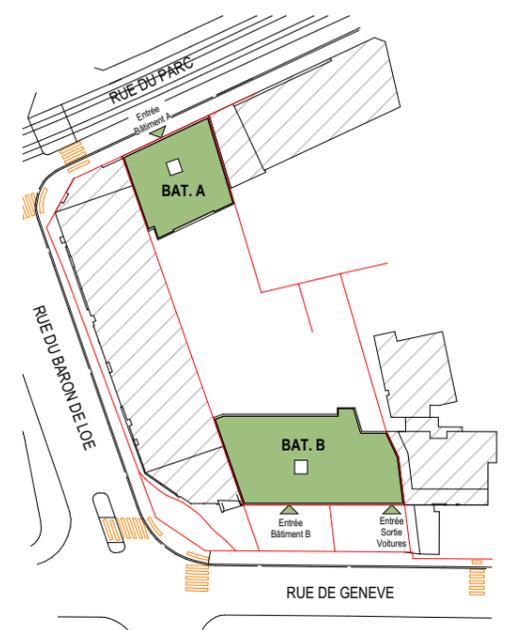

Nota : Les dimensions, distances et surfaces éventuellement indiquées ne sont données qu'à titre indicatif.
Elles sont susceptibles de modifications dues aux impératifs administratifs, aux contraintes techniques de construction et aux tolérances d'exécution.
Les retombées de poutre, isolation, passage de canalisations de toutes sortes ne sont pas figurés ou à titre indicatif.
Des canalisations, tuyauteries, câbles et autres éléments divers peuvent être situés en plafond ou le long des murs ou poteaux des caves.