



92 cours Vitton 69006 LYON




# GENEVE PARC

Rue du Parc - Rue de Genève  
74100 ANNEMASSE



PLAN DE VENTE  
Octobre 2023

## SOUS-SOL -2 CAVES BATIMENT A

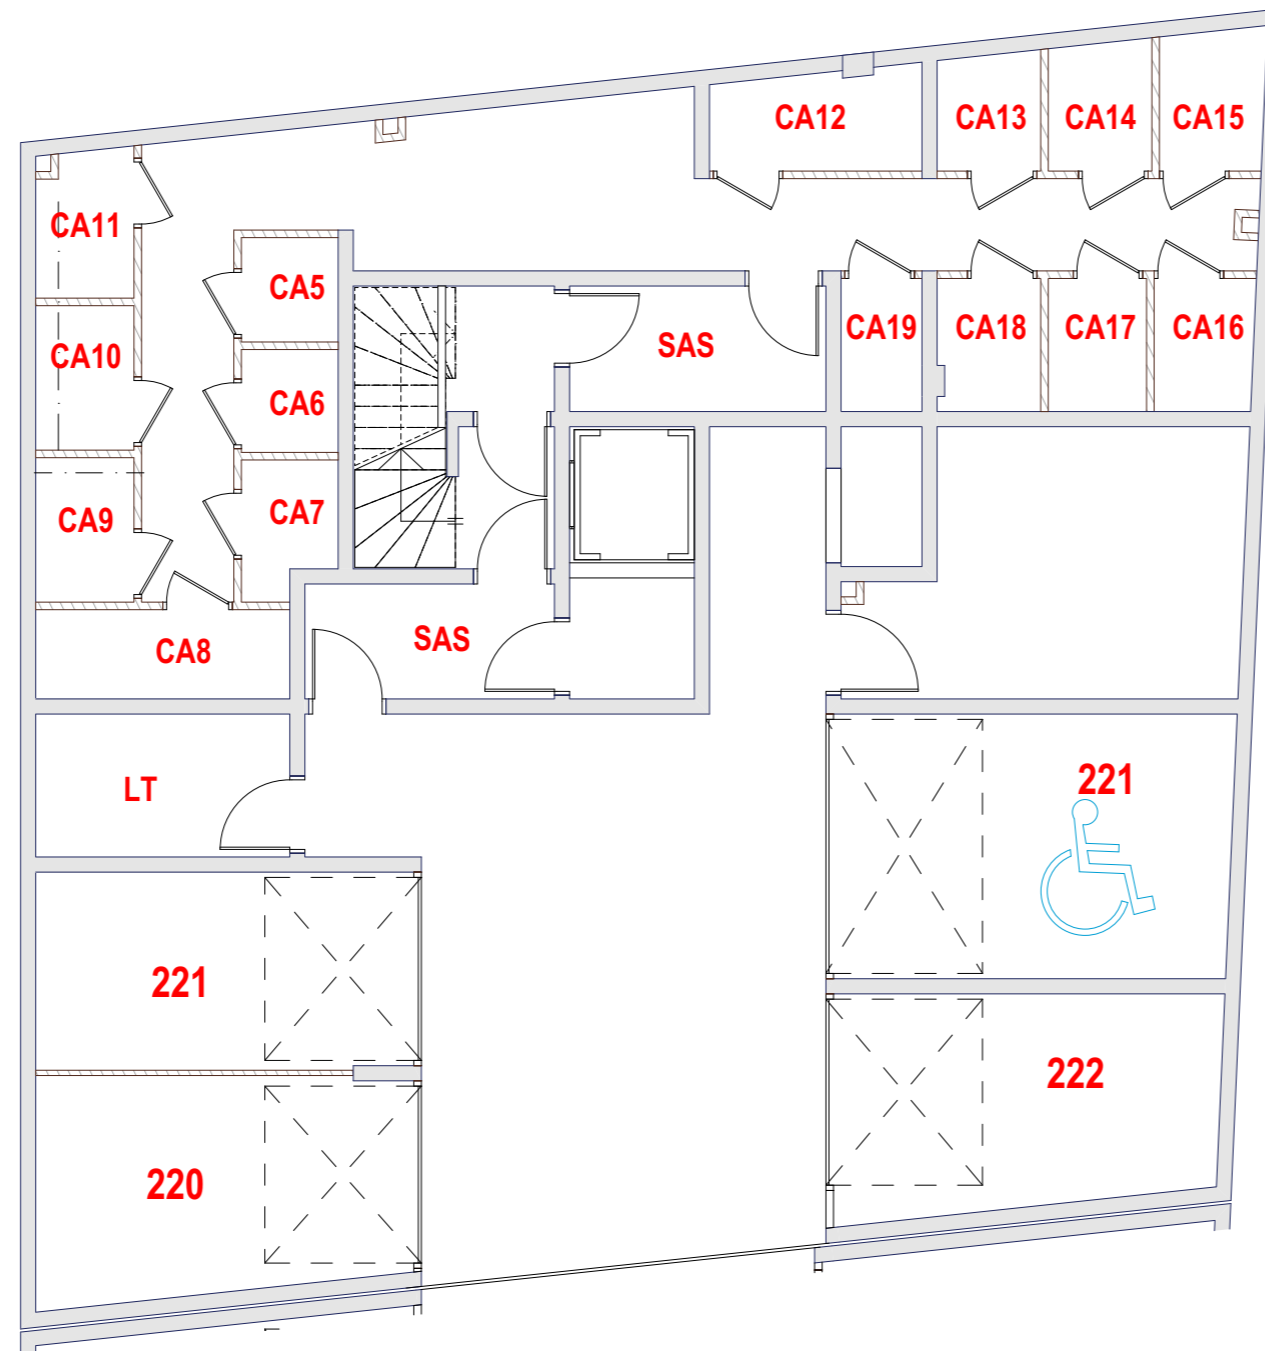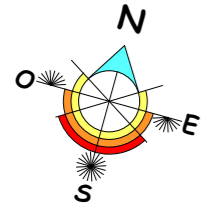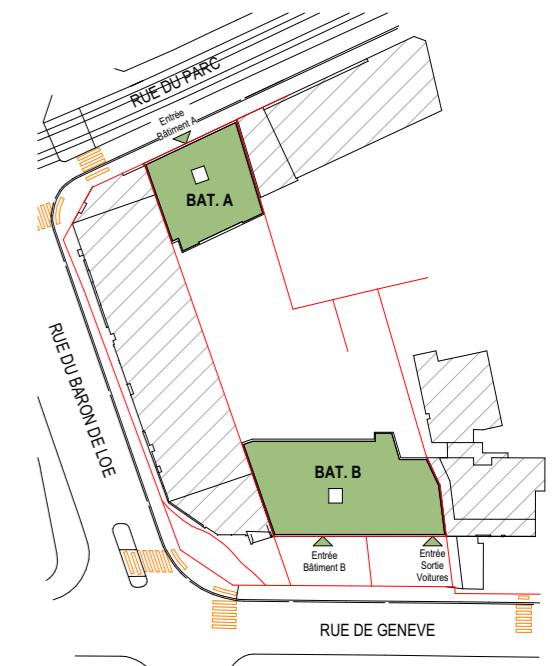

Echelle : 1/100



Nota : Les dimensions, distances et surfaces éventuellement indiquées ne sont données qu'à titre indicatif.  
Elles sont susceptibles de modifications dues aux impératifs administratifs, aux contraintes techniques de construction et aux tolérances d'exécution.  
Les retombées de poutre, isolation, passage de canalisations de toutes sortes ne sont pas figurés ou à titre indicatif.  
Des canalisations, tuyauteries, câbles et autres éléments divers peuvent être situés en plafond ou le long des murs ou poteaux des caves.