


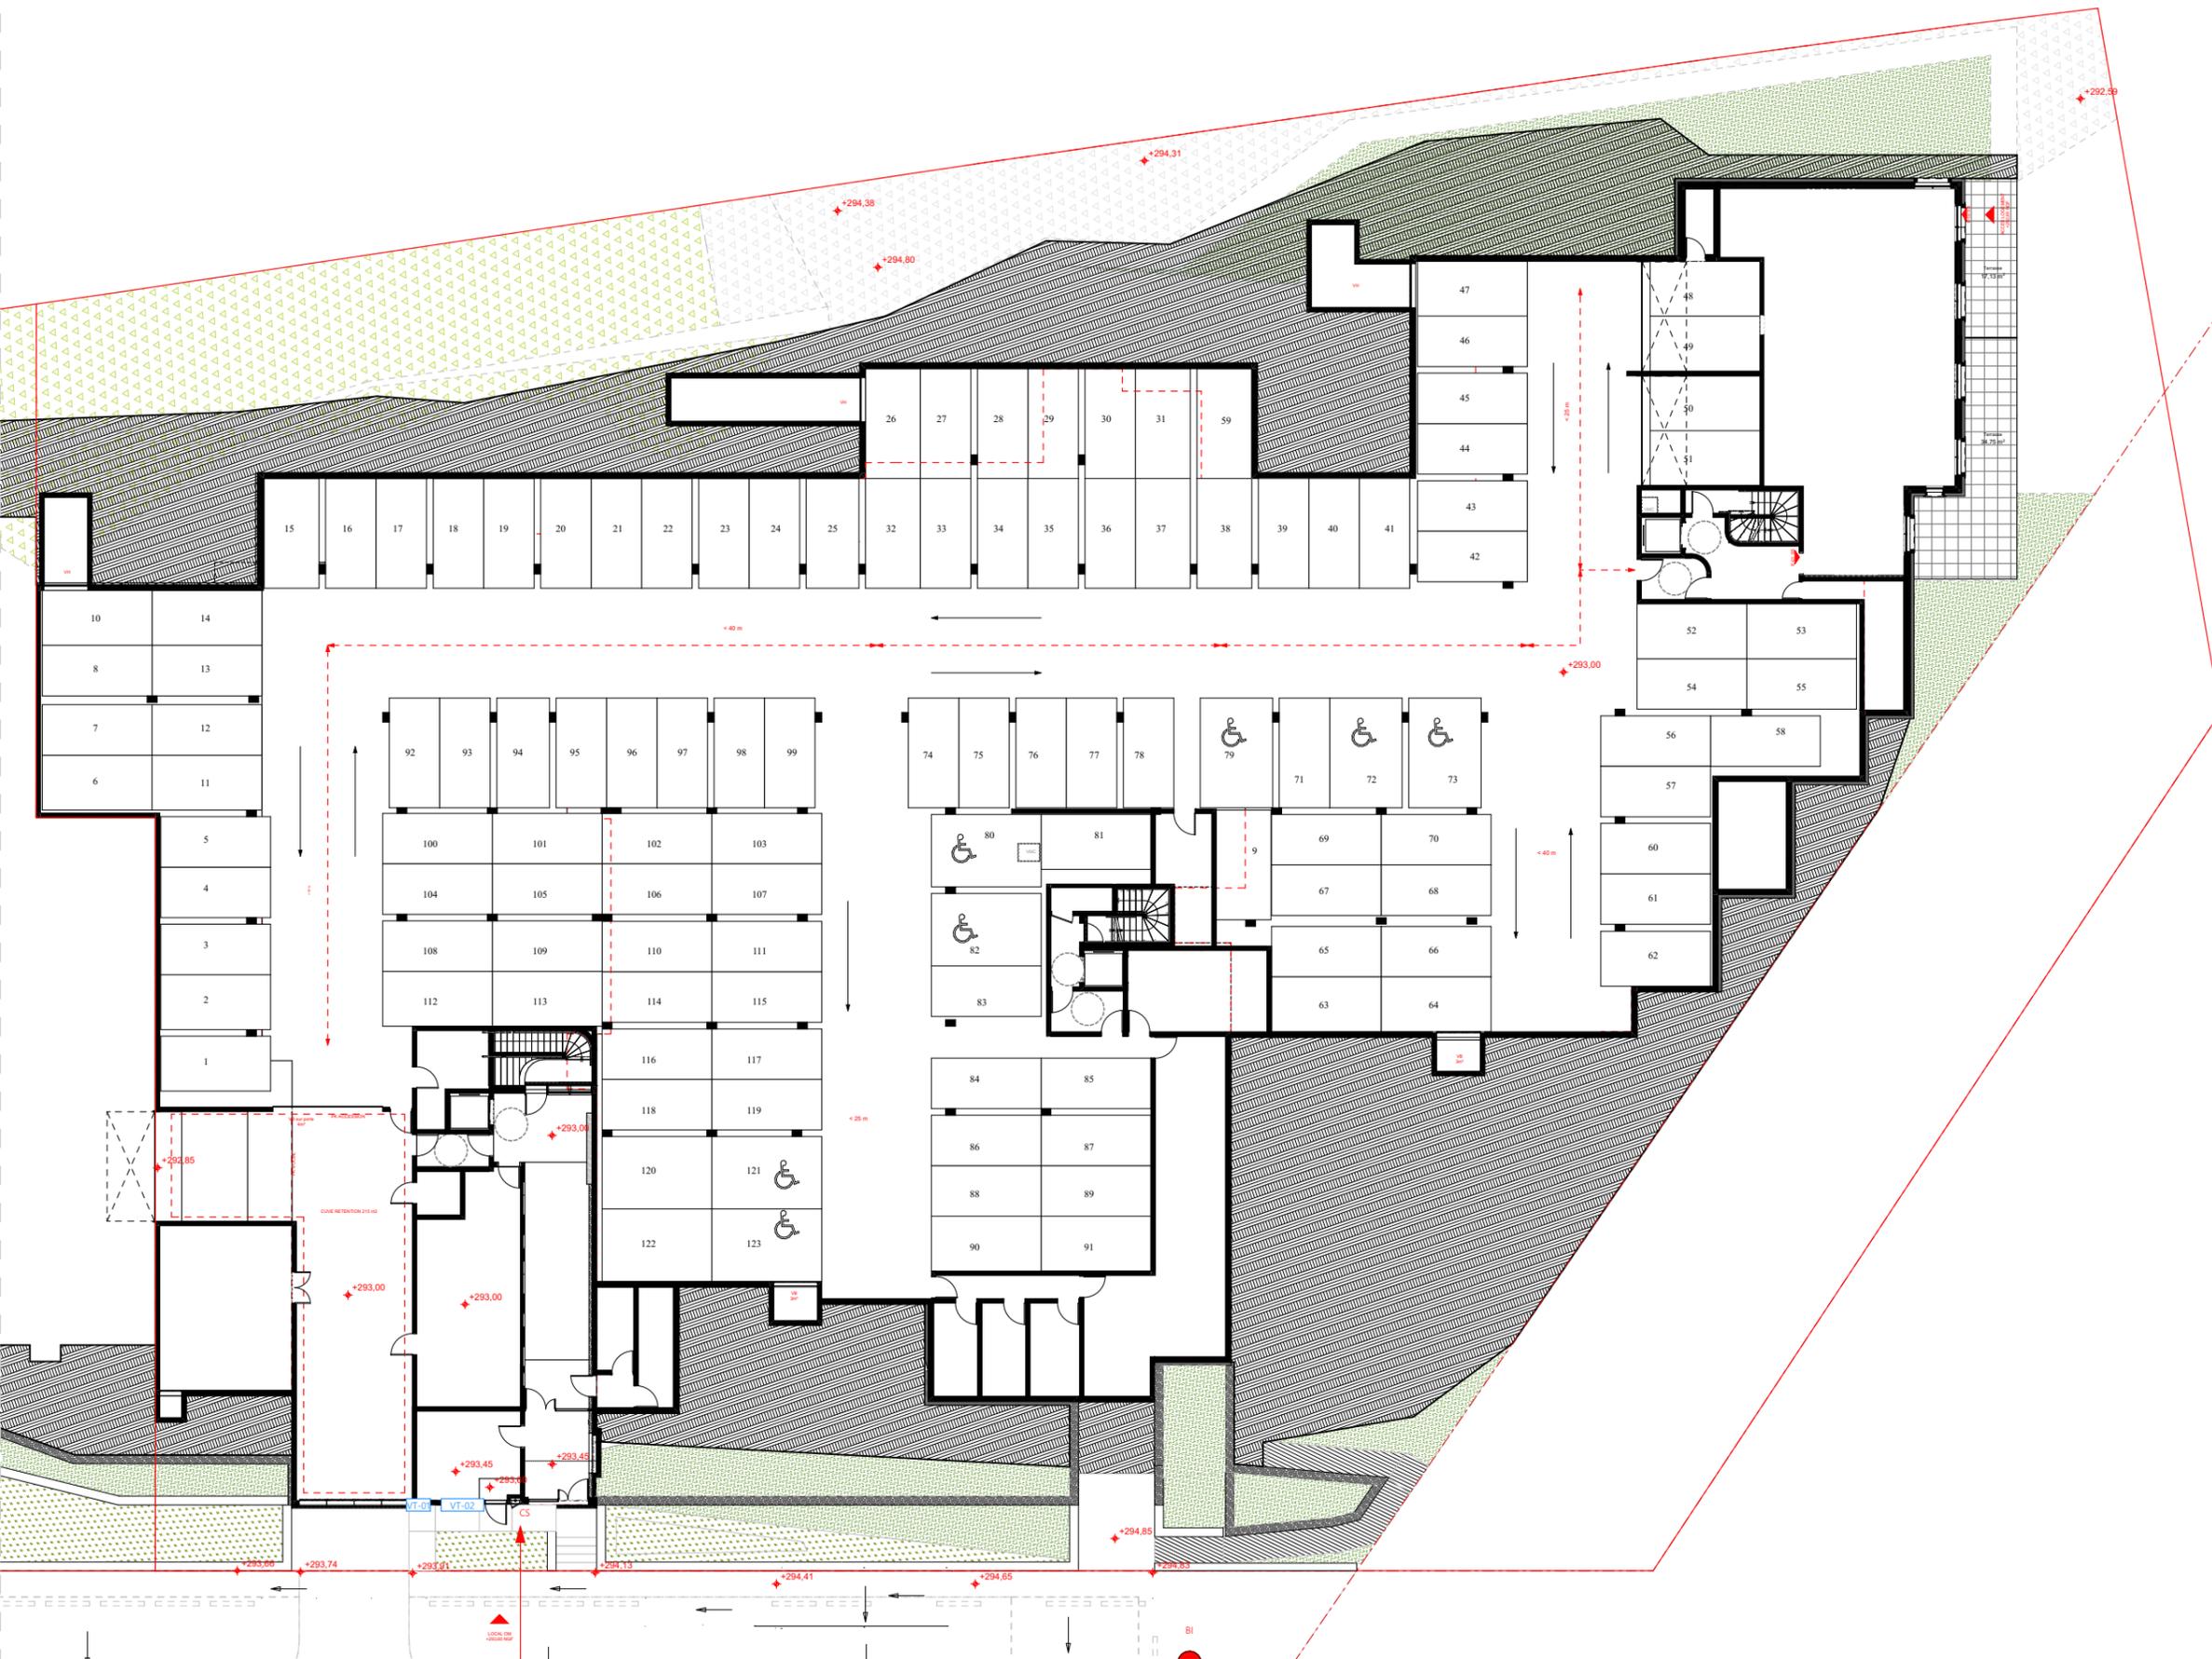

BATIMENTS	C D E F G H
Type	Parking
Niveau	Rez-de-chaussée



NOTA\* Des modifications sont susceptibles d'être apportées à ce plan en fonction des nécessités techniques de la réalisation, tant en ce qui concerne les dimensions libres que l'équipement. Les surfaces sont approximatives. Les retombées,soffites,faux-plafond, équipements sanitaires ainsi que le calepinage et dimensions des carrelages sont figurés à titre indicatif, et peuvent subir des modifications pour impératif technique. Les appareils ménagers et éviers ne sont pas fournis et sont figurés à titre indicatif. Les volets roulants seront prévus conformément à la notice de vente. Les coffres de volet roulant ne sont pas représentés. La hauteur des seuil au droit des porte-fenêtres sur balcons ou terrasses pourra varier de 5 à 35cm à partir du sol intérieur. La hauteur entre le jardin et la terrasse pourra varier entre 0 et 60cm. Les jardins ne seront pas nécessairement plats et pourront comporter des talus et des pentes, dont le positionnement est figuré à titre indicatif et pourra être modifié.