



Une réalisation SPIRAL

Maître d'ouvrage :  
SPIRIT IMMOBILIER  
49, Rue d'Oberhausbergen  
67201 Eckbolsheim  
Tél. : 03 88 10 30 30 - Fax : 03 88 10 34 77  
e-mail : spiral@spirit.net


GRUPE SPIRIT

# LE WOOD


89 Avenue du Neuhof  
67100 STRASBOURG



BATIMENT A / SOUS-SOL

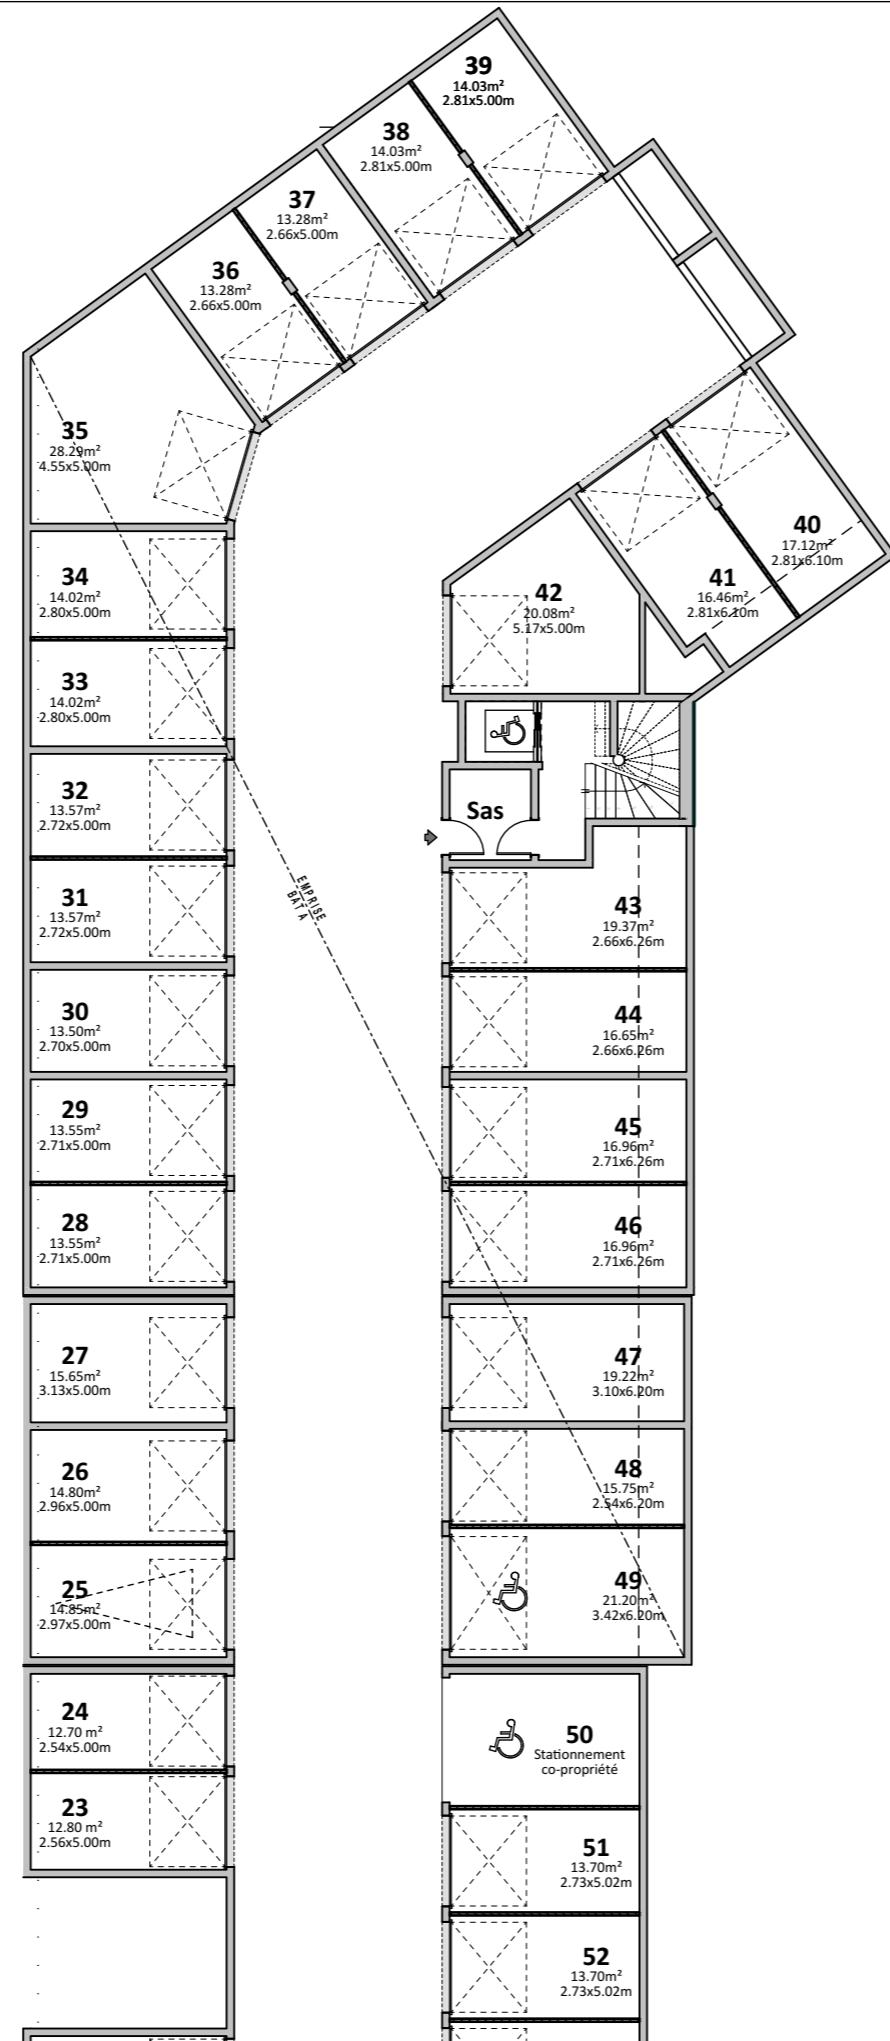

Strasbourg, le 28-09-2023

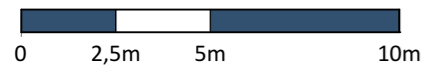

Ech : 1/200ème

NOTA : Des modifications sont susceptibles d'être apportées en fonction des nécessités techniques pour les dimensions libres et l'équipement. Les éléments en pointilles sont représentés à titre indicatif. Les retombées, soffites, faux-plafonds et caissons d'habillage de canalisations ne sont pas figurés. Les cotes des pièces sont arrondies et données à titre indicatif.

