



spirit

92 cours Vitton 69006 LYON

ICONIC


12 boulevard de l'Ouest
SATHONAY CAMP



PLAN DE PRÉ-COMMERCIALISATION
DECEMBRE 2023

SOUS-SOL -2

28 PLACES

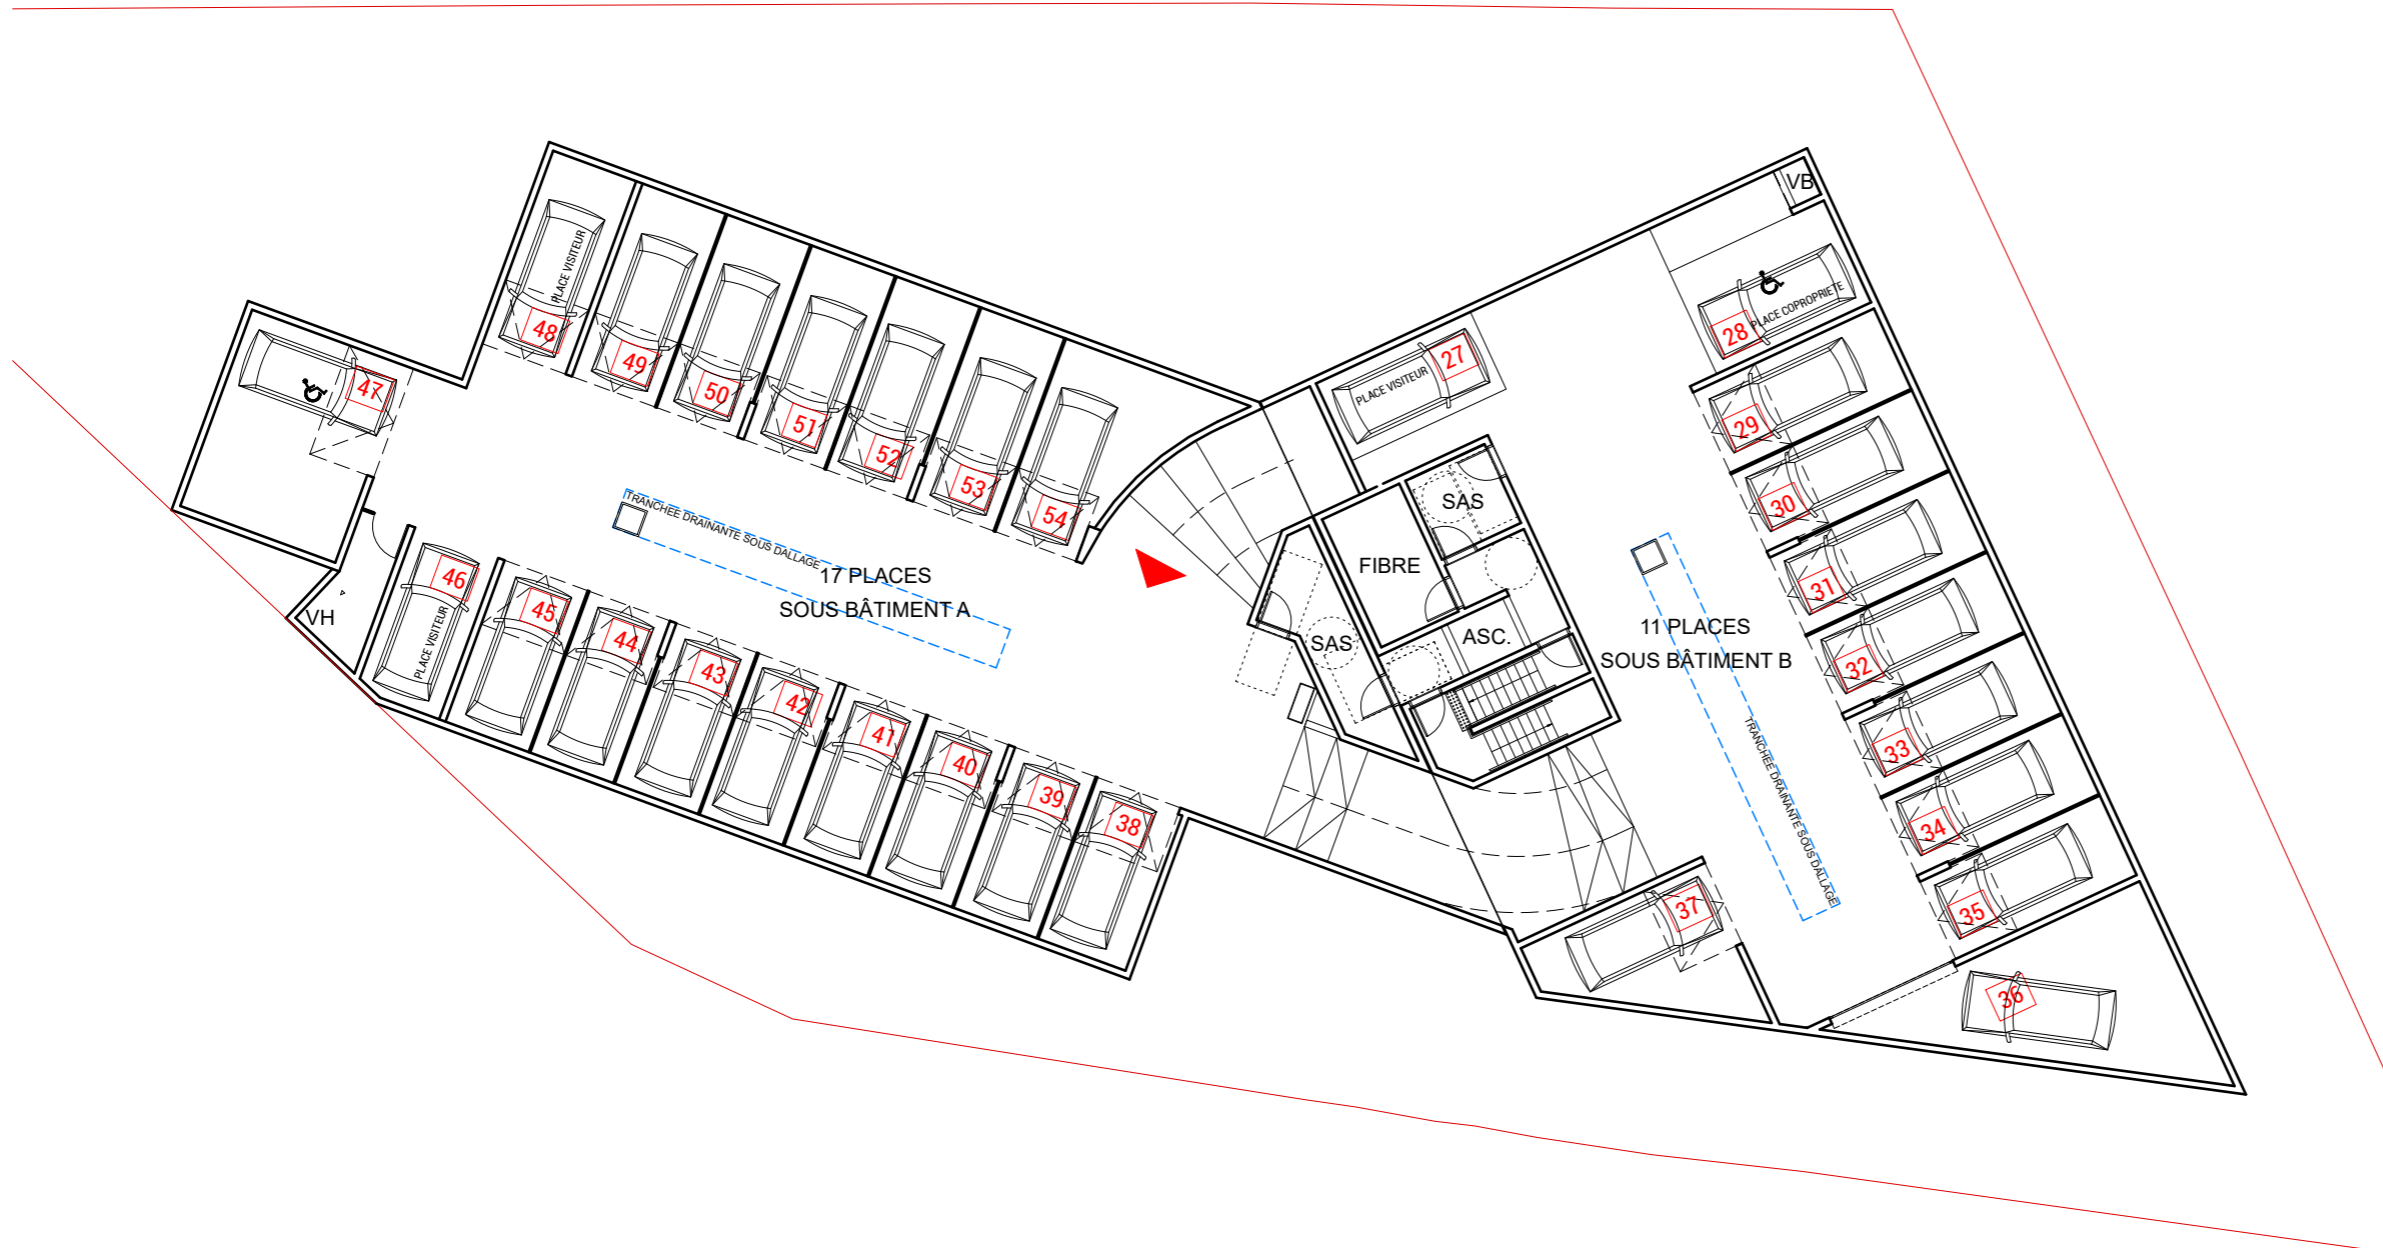

Nota : les dimensions et surfaces sont susceptibles de modifications dues aux impératifs administratifs, aux contraintes techniques de construction et aux tolérances d'exécution. Les retombées, soffites et faux-plafonds, ainsi que l'emplacement des équipements sanitaires, des radiateurs ou des canalisations de toute sorte ne sont pas figurés ou à titre indicatif. Des nourrices eau chaude, eau froide et chauffage sont susceptibles de se trouver sous les emplacements évier et/ou dans les placards. Les emplacements dévolus aux équipements ménagers et ceux liés au nettoyage du linge sont représentés sur le plan en correspondance avec les différents raccordements nécessaires en électricité et en eau, aucun de ces éléments n'est fourni. Des tuyauteries d'évacuation pourront circuler de façon apparente dans les salles d'eau et les cuisines entre les équipements, appareils sanitaires ou éviers et les gaines techniques. Le mobilier représenté l'est à titre indicatif et n'est pas fourni. Les terrasses, balcons et loggias sont des parties communes à jouissance privative. Des canalisations de toute nature peuvent cheminer en terre dans les jardins à jouissance privative.

