

AVERTISSEMENTS




- L'ETUDE DE SOL N'EN FAISANT PAS MENTION, LE BATIMENT NE SERA PAS NECESSAIREMENT DRAINE EN PERIPHERIE.
- SE REFERER AUX PLANS TECHNIQUES DU BET POUR TOUTS LES RESEAUX.
- SE REFERER AUX PLANS B.A. POUR LES COTES DE STRUCTURE.
- LES PORTES DES LOCAUX ET DES GARAGES SERONT DECONDAMNABLES SANS CLEF DE L'INTERIEUR.
- PRECISER "SANS ISSUE" SUR LES PORTES CONCERNEES.
- LE NOMBRE, LES DIMENSIONS ET LE POSITIONNEMENT DES BUSES DE DECOMPRESSION SERONT DETERMINES PAR LE BET.
- LES EPAISSEURS DES MURS PERIPHERIQUES ENTERRES SONT DONNEES A TITRE INDICATIF, SOUS RESERVE DU MODE DE MISE EN OEUVRE.
- ISOLATION EN SOUS FACE DES LOGEMENTS DU RDC SUR STATIONNEMENT ET DES LOGEMENTS EN RDJ.
- CES PLANS SONT ETABLIS SOUS RESERVE DE VALIDATION DU BUREAU DE CONTROLE.
- AUCUN APPAREIL ELECTRIQUE NE SERA ENCASTRE DANS AUCUNE DES FACES DES CLOISONS DES SDB ET DOUCHES DANS LES VOLUMES DE SECURITE 0, 1 ET 2.
- DISPOSITIFS DE COMMANDE OU COMMUNICATION:
 + 0.90-0.91-1.30 m
 + 2 + 0.40 D'UN ANGLE RENTRANT
- LES PORTES PALIERES SERONT EQUIPEES DE SEUILS SUISSES.
- 53 PLACES DE CATEGORIE A DONT 3 PLACES PMR.
 LES EMPLACEMENTS DE CLASSE A, DITS "NORMAUX", CONVIENNENT A LA GRANDE MAJORITE DES VEHICULES PARTICULIERS CIRCULANT EN EUROPE OCCIDENTALE.

NIVEAU 0.00 = 253.19 NGF

l'Atelier 127
ARCHITECTES

A002	MAÎTRE D'OUVRAGE SPIRIT IMMOBILIER 92 COURS VITTON 69 006 LYON	DATE
	OPERATION ICOMIC CONSTRUCTION D'UN ENSEMBLE DE 29 LOGEMENTS 12 BOULEVARD DE L'OUJEST 69 000 SATHONAY-CAMP	
DATE	MAÎTRE D'OEUVRE l'Atelier 127 27 rue de la DOCKA 69100 VILLEURBANNE TÉL : 04.78.93.00.47	PRO V1
	PLANS GENERAUX SOUS-SOL -1 Dossier 22.1808 Echelle 1/100 Date 06.12.2023	

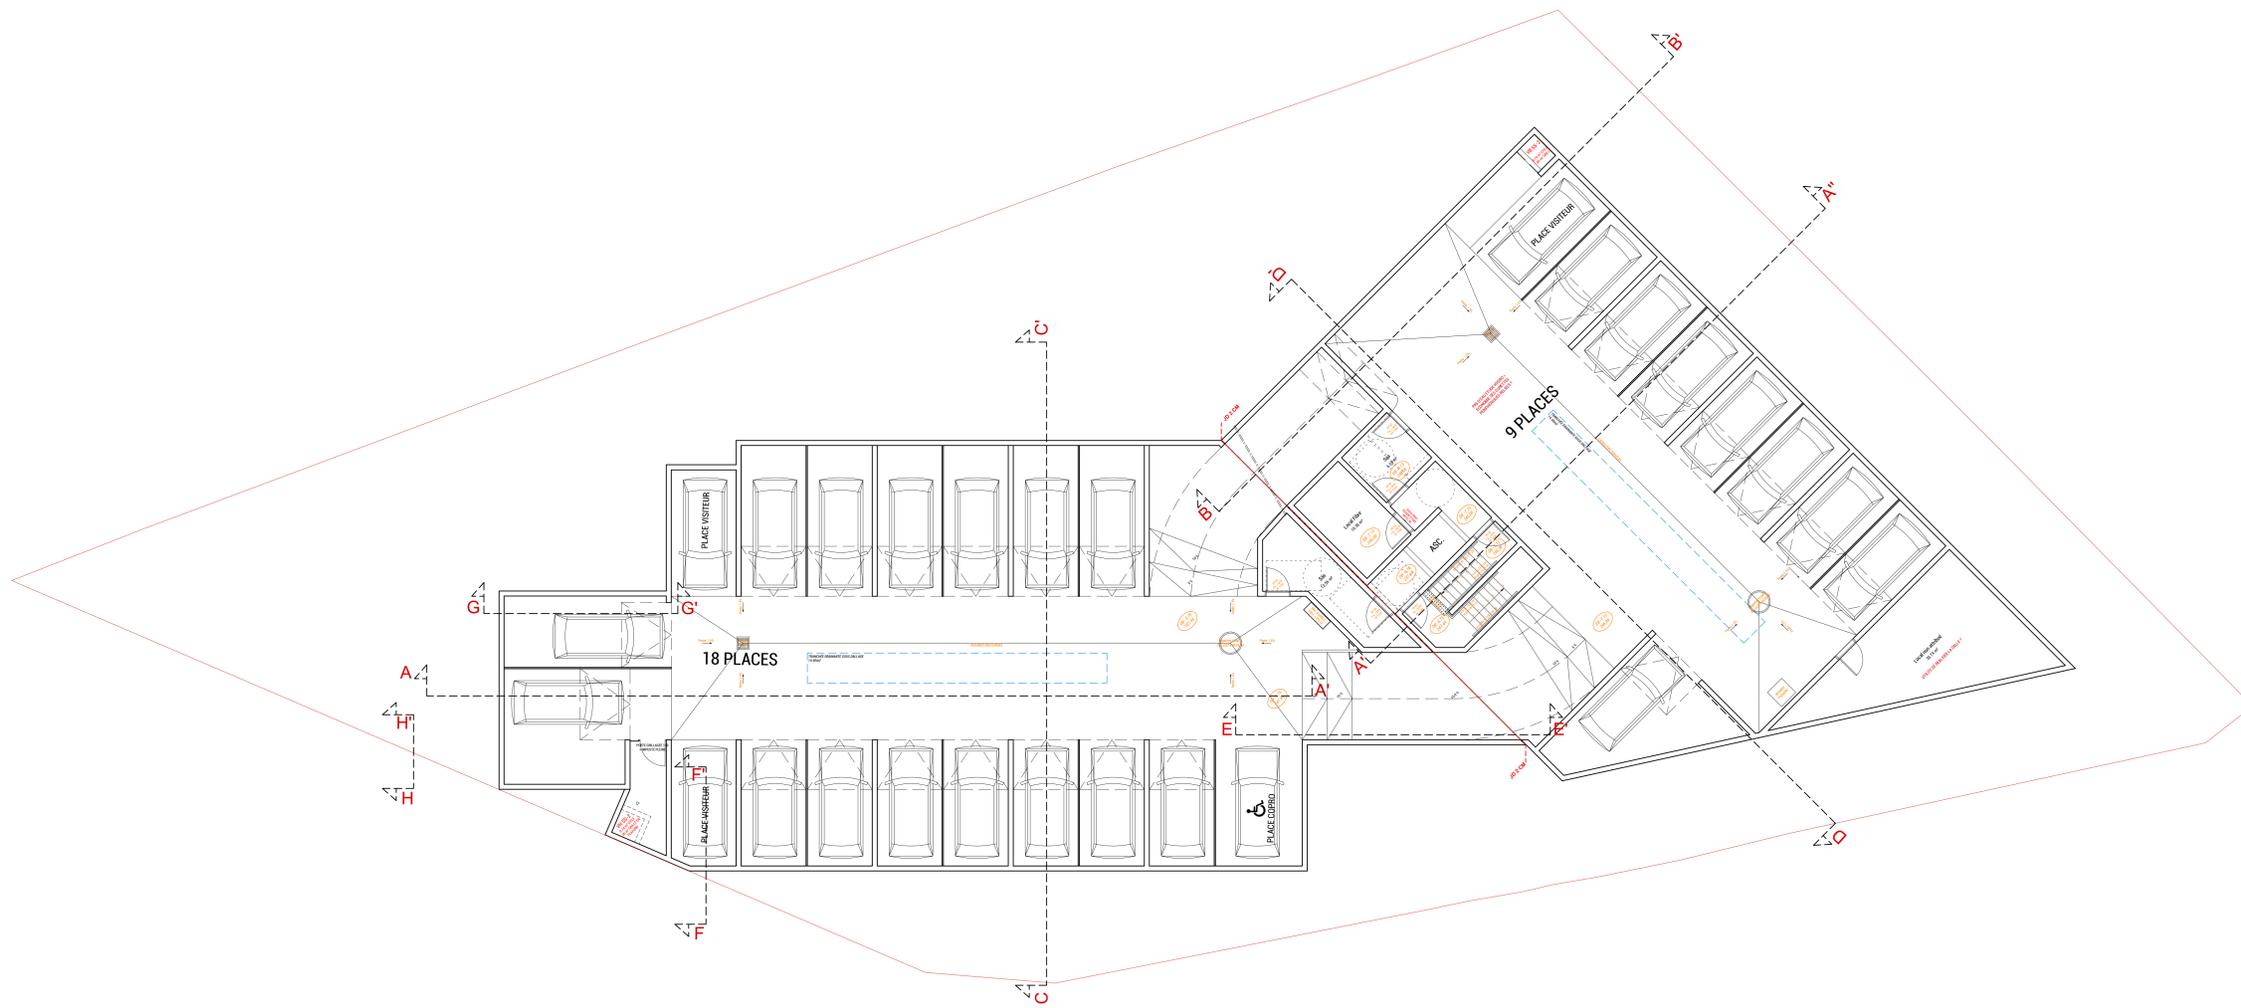

AVERTISSEMENTS



L'ETUDE DE SOL N'EN FAISANT PAS MENTION, LE BATIMENT NE SERA PAS NECESSAIREMENT DRAINE EN PERIPHERIE.

SE REFERER AUX PLANS TECHNIQUES DU BET POUR TOUTS LES RESEAUX.

SE REFERER AUX PLANS B.A. POUR LES COTES DE STRUCTURE.

LES PORTES DES LOCAUX ET DES GARAGES SERONT DECONDAMNABLES SANS CLEF DE L'INTERIEUR.

PRECISER "SANS ISSUE" SUR LES PORTES CONCERNEES.

LE NOMBRE, LES DIMENSIONS ET LE POSITIONNEMENT DES BUSES DE DECOMPRESSION SERONT DETERMINES PAR LE BET.

LES EPAISSEURS DES MURS PERIPHERIQUES ENTERRES SONT DONNEES A TITRE INDICATIF, SOUS RESERVE DU MODE DE MISE EN OEUVRE.

ISOLATION EN SOUS FACE DES LOGEMENTS DU RDC SUR STATIONNEMENT ET DES LOGEMENTS EN RDJ.

CES PLANS SONT ETABLIS SOUS RESERVE DE VALIDATION DU BUREAU DE CONTROLE.

AUCUN APPAREIL ELECTRIQUE NE SERA ENCASTRE DANS AUCUNE DES FACES DES CLOISONS DES SDB ET DOUCHES DANS LES VOLUMES DE SECURITE 0, 1 ET 2.

DISPOSITIFS DE COMMANDE OU COMMUNICATION:
 + Ø 30x4x1,30 m
 + Ø x 0,40 D'UN ANGLE RENTRANT

LES PORTES PALIERES SERONT EQUIPEES DE SEUILS SUISSES.

53 PLACES DE CATEGORIE A DONT 3 PLACES PMR.
 LES EMPLACEMENTS DE CLASSE A DITS "NORMAUX", CONVIENT A LA GRANDE MAJORITE DES VEHICULES PARTICULIERS CIRCULANT EN EUROPE OCCIDENTALE.

NIVEAU 0.00 = 253.19 NGF

l'Atelier 127
ARCHITECTES

A002	MAÎTRE D'OUVRAGE SPIRIT IMMOBILIER 92 COURS VITTON 69 006 LYON	DATE
	OPERATION ICONIC CONSTRUCTION D'UN ENSEMBLE DE 29 LOGEMENTS 12 BOULEVARD DE L'OUJEST 69 000 SATHONAY-CAMP	
	MAÎTRE D'OEUVRE l'Atelier 127 27 rue de la DOCKA 69100 VILLEURBANNE TÉ: 04.78.93.00.47	
	PLANS GENERAUX SOUS-SOL -2	
	Dossier 22.1808 Echelle 1/100 Date 06.12.2023	PRO V1