



GRUPE SPIRIT


Une réalisation SPIRAL

Maître d'ouvrage :
SPIRAL / SPIRIT IMMOBILIER
49, Rue d'Oberhausbergen
67201 Eckolsheim


Tél. : 03 88 10 30 30 - Fax : 03 88 10 34 77
E-mail: spiral@spirit.net

L'ELOGE

Lotissement du Schwemmloch
67 610 La Wantzenau

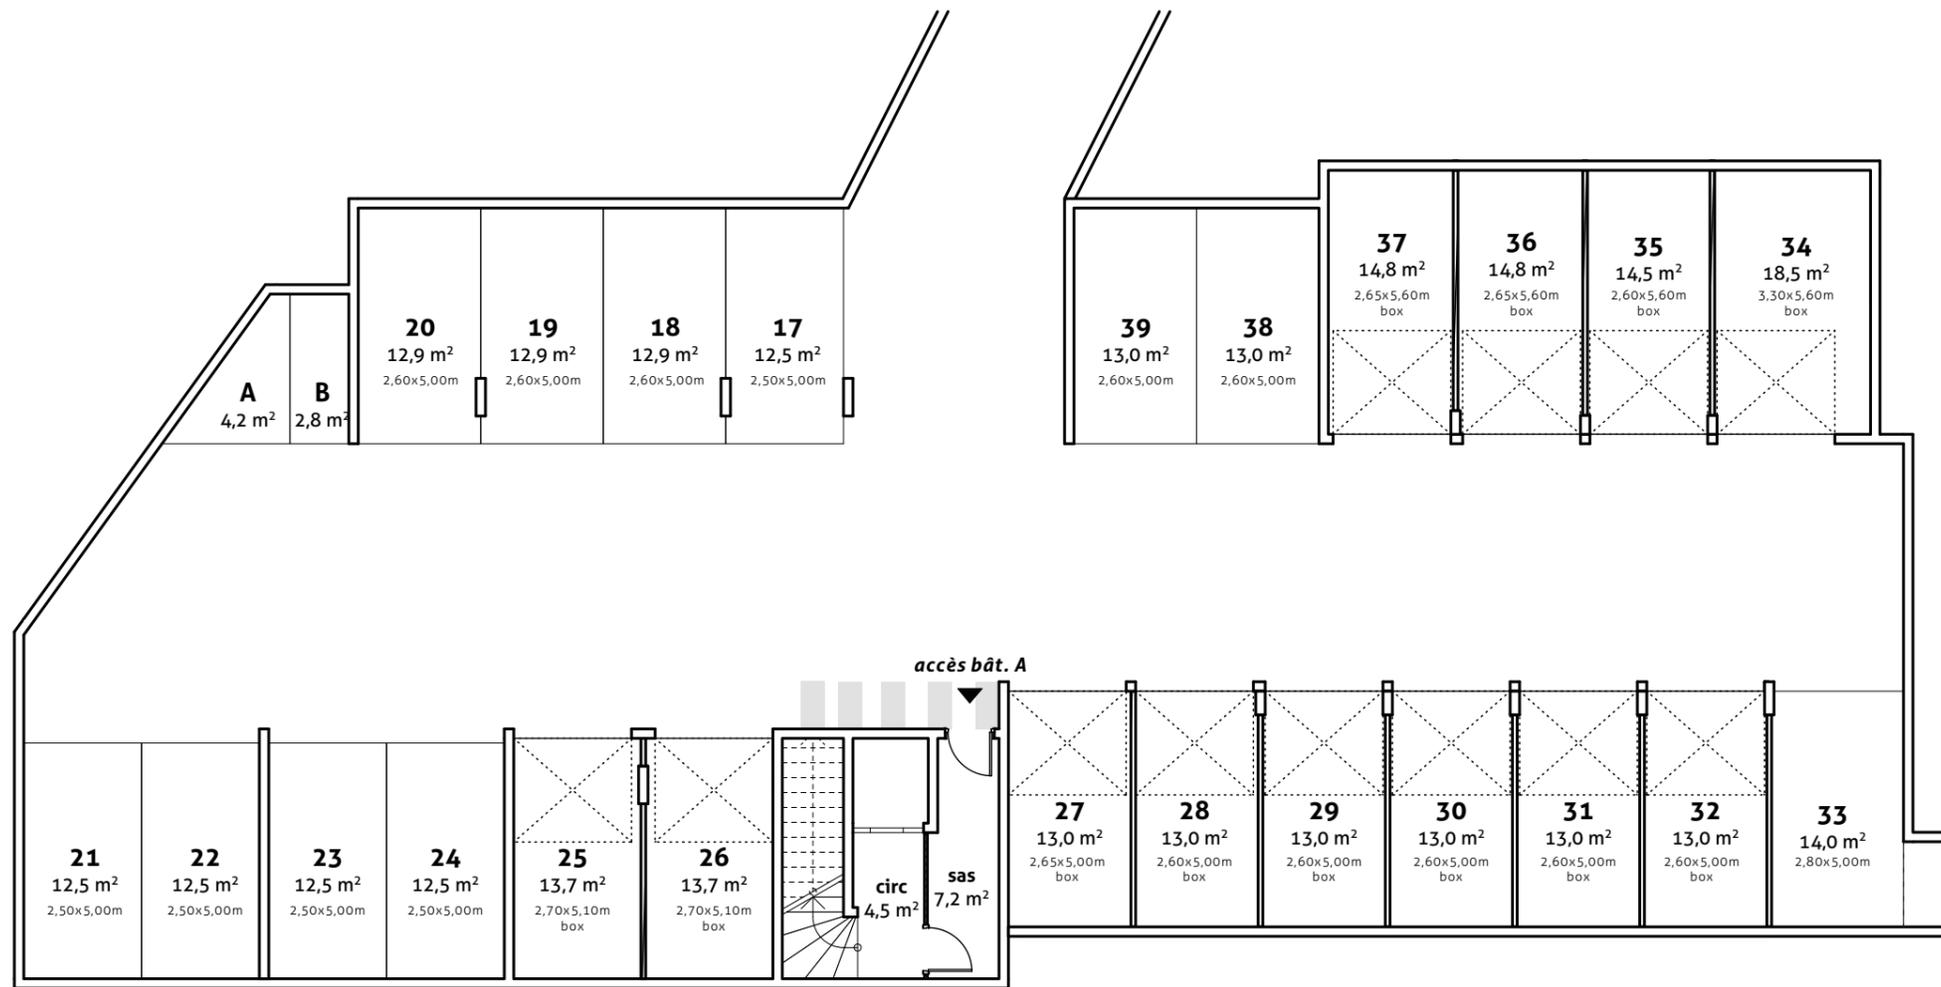

Bâtiment A_SS

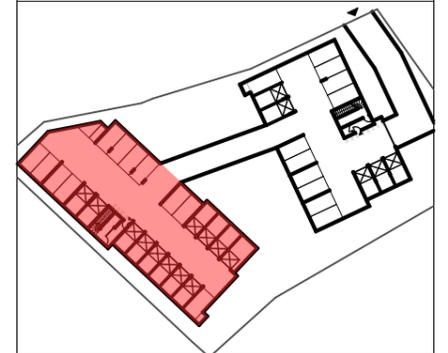

0 1 2 4m

date : 03/04/2024
indice : 0
éch : 1:150 ème

NOTA : Des modifications sont susceptibles d'être apportées en fonction des nécessités techniques pour les dimensions libres et l'équipement. Les éléments en pointilles sont représentés à titre indicatif. Les retombées, soffites, faux-plafonds et caissons d'habillage de canalisations ne sont pas figurés. Les cotes des pièces sont arrondies et données à titre indicatif.

rey
de crècy
atelier d'architecture

