


PLAN PROVISOIRE


Conformément au permis de construire, les 3 niveaux de sous-sols sont conservés.
Compte tenu de cette disposition, l'agencement des places de stationnement pourrait être modifié en raison d'éventuelles contraintes techniques.

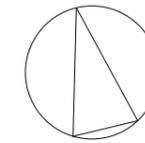

SECONDE NATURE


16, rue Gaston Berger
13010 Marseille

Type	SYNOPTIQUE
Niveau	SS-3

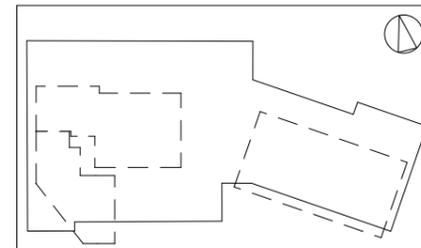

SYNOPTIQUE

Places voitures :	48
-dont places PMR :	03
-dont places catégorie B :	01
Places commandées :	02
Places deux roues :	00

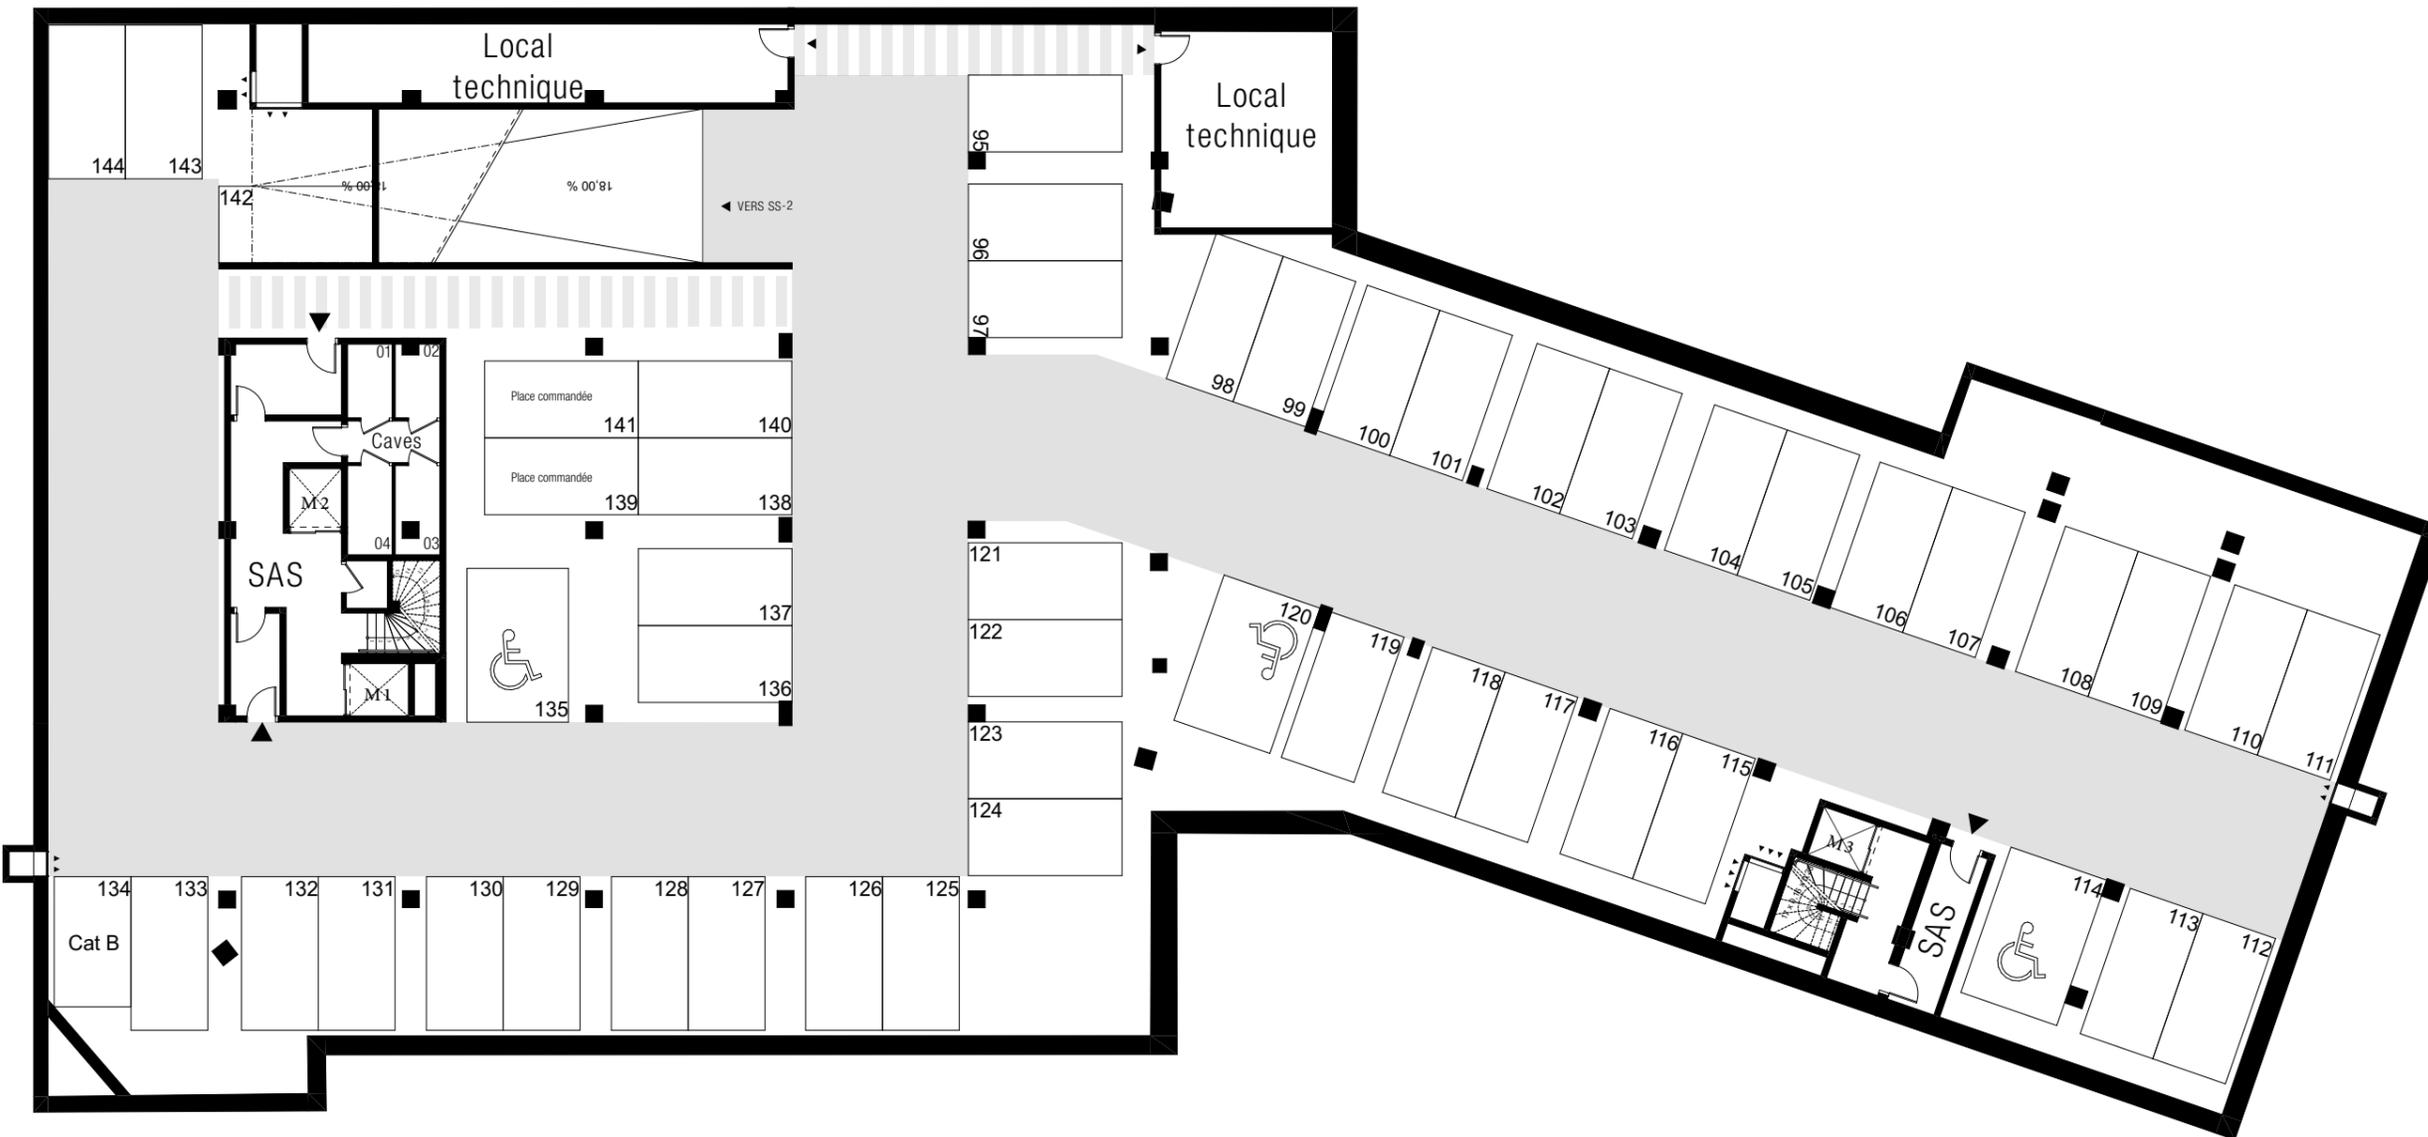

néole immobilier

SCCV MARSEILLE GASTON BERGER
58/60 Avenue Edouard Vaillant
92100 BOULOGNE
BILLANCOURT
Tél. 04.86.76.08.49
aquilichini@ogic.fr

NB: Le parking n'est pas soumis à la norme NFP 91.120 relative aux parcs de stationnement à usage privatif. Les dimensions indiquées sont approximatives. Des variations peuvent intervenir en fonction des dispositions techniques et réglementaires de la réalisation.

NB: Le présent document exprime la figure et les dispositions générales de l'agencement. Les surfaces sont approximatives. Des variations peuvent intervenir en fonction de contraintes techniques et/ou réglementaires de la réalisation, tant en ce qui concerne les dimensions libres que l'équipement. Les retombées de poutres, faux-plafonds, soffites, canalisations, ne sont pas tous figurés et peuvent être modifiés pour des raisons techniques. La hauteur sous soffites, faux-plafonds et retombées de poutres ne seraient être inférieures à 2,00m. Les éléments de mobilier de cuisine et les implantations des équipements électriques sont présentés à titre indicatif.

01/06/2022	Indice A

