


« NEW WAY »

15 Rue Danielle Casanova
93330 AUBERVILLIERS

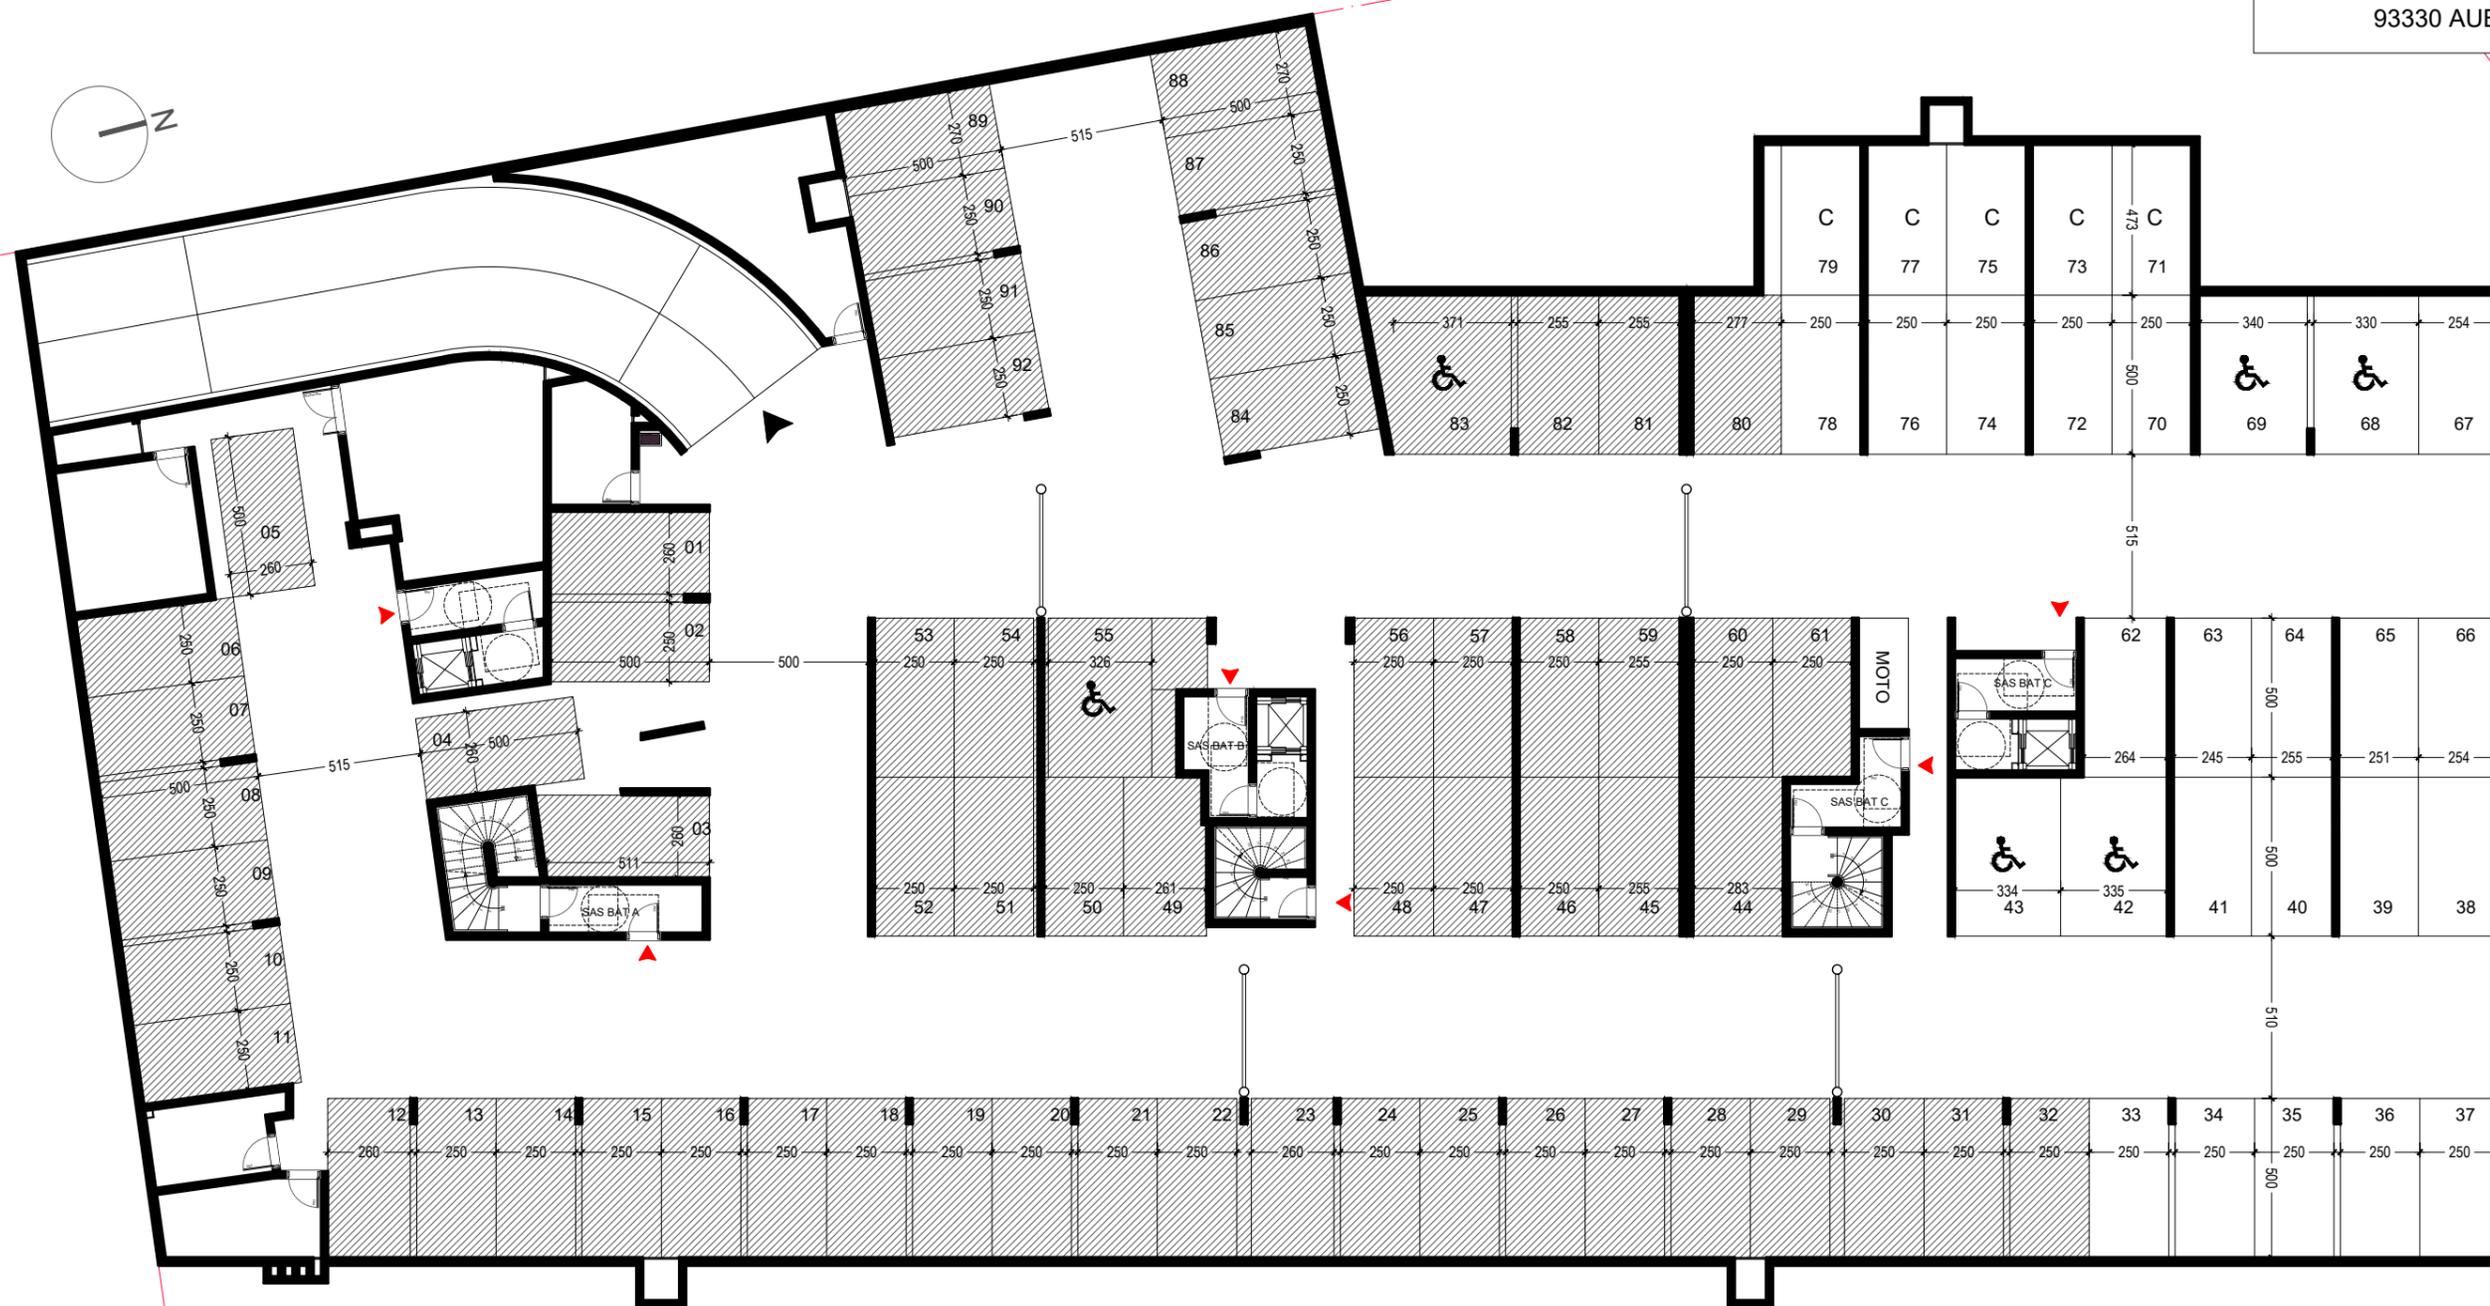

OGIC
58, avenue Edouard Vaillant
92100 BOULOGNE-BILLANCOURT
Tel: 01 55 20 31 31
Fax: 01 55 20 31 30



www.ogic.fr

NB: Le présent document exprime la figure et les dispositions générales de l'appartement. Les surfaces sont approximatives. Des variations peuvent intervenir en fonction de contraintes techniques et/ou réglementaires de la réalisation, tant en ce qui concerne les dimensions libres que l'équipement. Les retombées de poutres, faux plafonds, soffites, canalisations, ne sont pas tous figurés et peuvent être modifiés pour des raisons techniques. La hauteur sous soffites, faux-plafonds et retombées de poutres ne serait être inférieure à 2,00m. Les éléments de mobiliers de cuisine et les implantations des équipements électriques sont présentés à titre indicatif et ne sont pas contractuels. Les éventuelles plantations dans les jardins privés ou espaces communs ne sont pas contractuelles.

DATE: 06/10/2021 IND: A