


PLAN DE COMMERCIALISATION
CONTEMPLATION

10 av. de la Republique 69370 St
Didier au Mont d'Or

PLAN MASSE

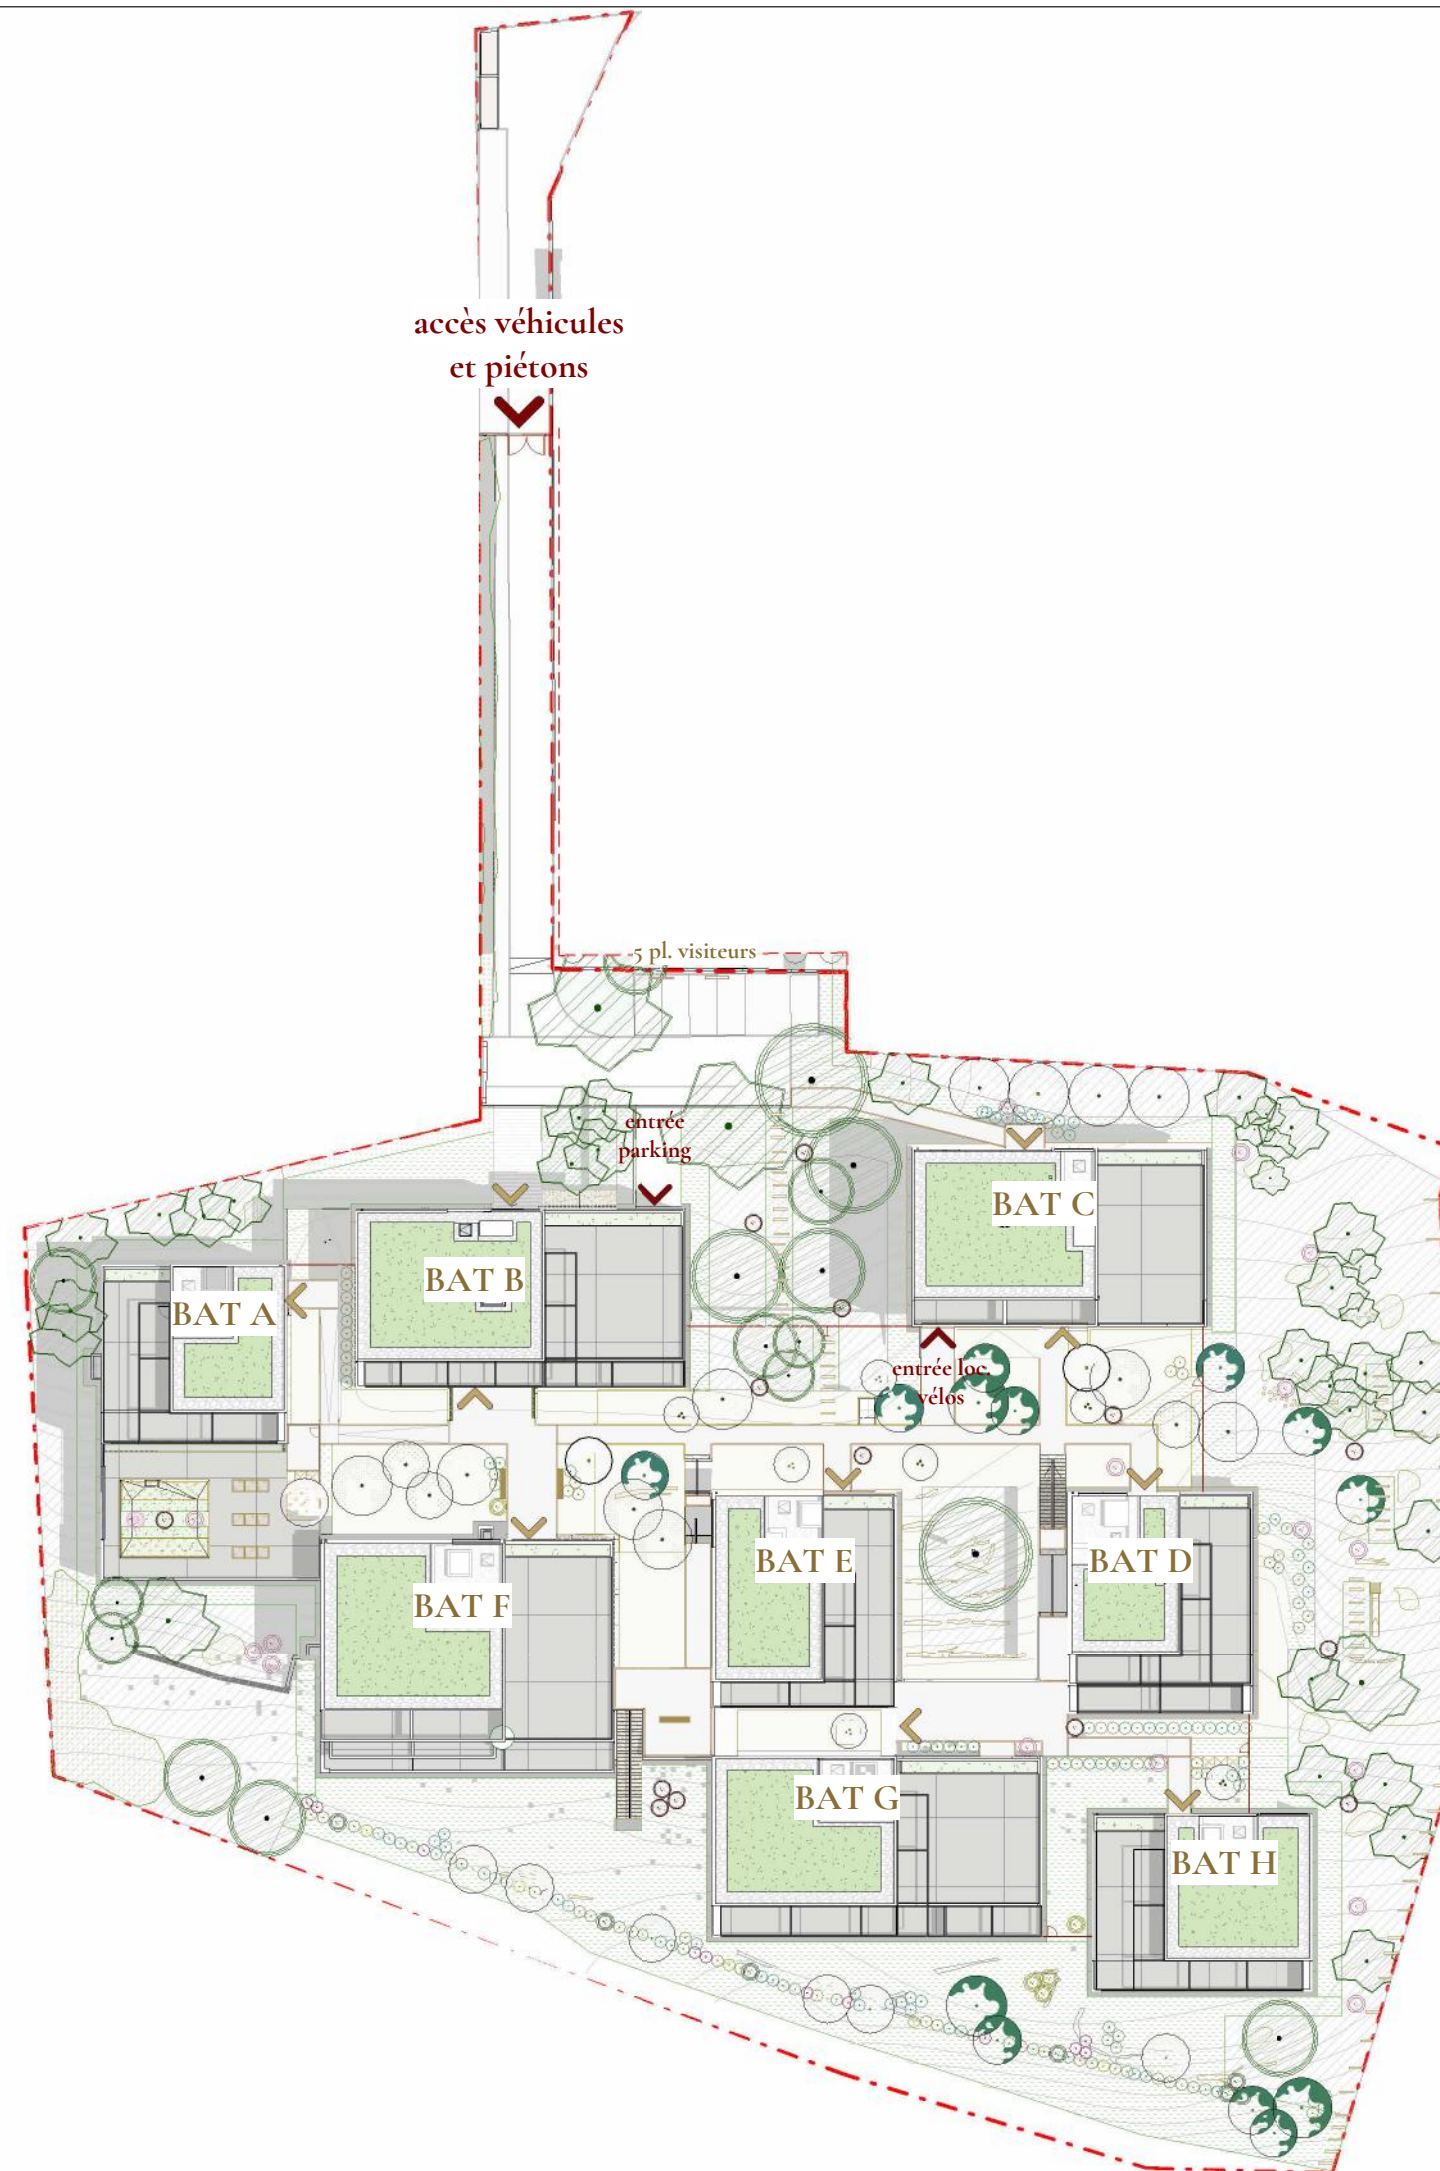

- arbre feuillu conservé
- arbre conifère conservé
- arbre et arbustes plantés

SCCV SAINT DIDIER
10 AV. DE LA REPUBLIQUE

222 Cours Lafayette
69003 LYON
Tel : 04 37 23 62 80
Fax : 04 37 57 19 90

OGIC une nouvelle
nature de ville

AUM

06.01.2023

INDICE D

