

PROVISOIRE





Issy la Serre

124 Avenue de Verdun  
92130 - Issy-Les-Moulineaux



CAGE	A et B
NIVEAU	R-1

PLAN DE PARKING

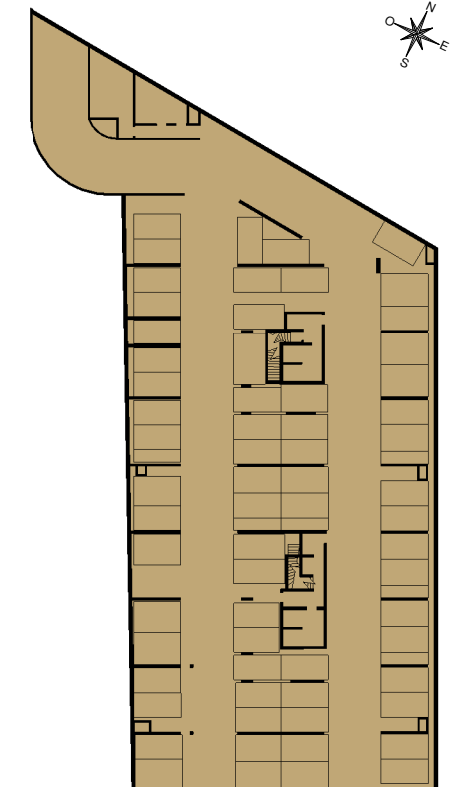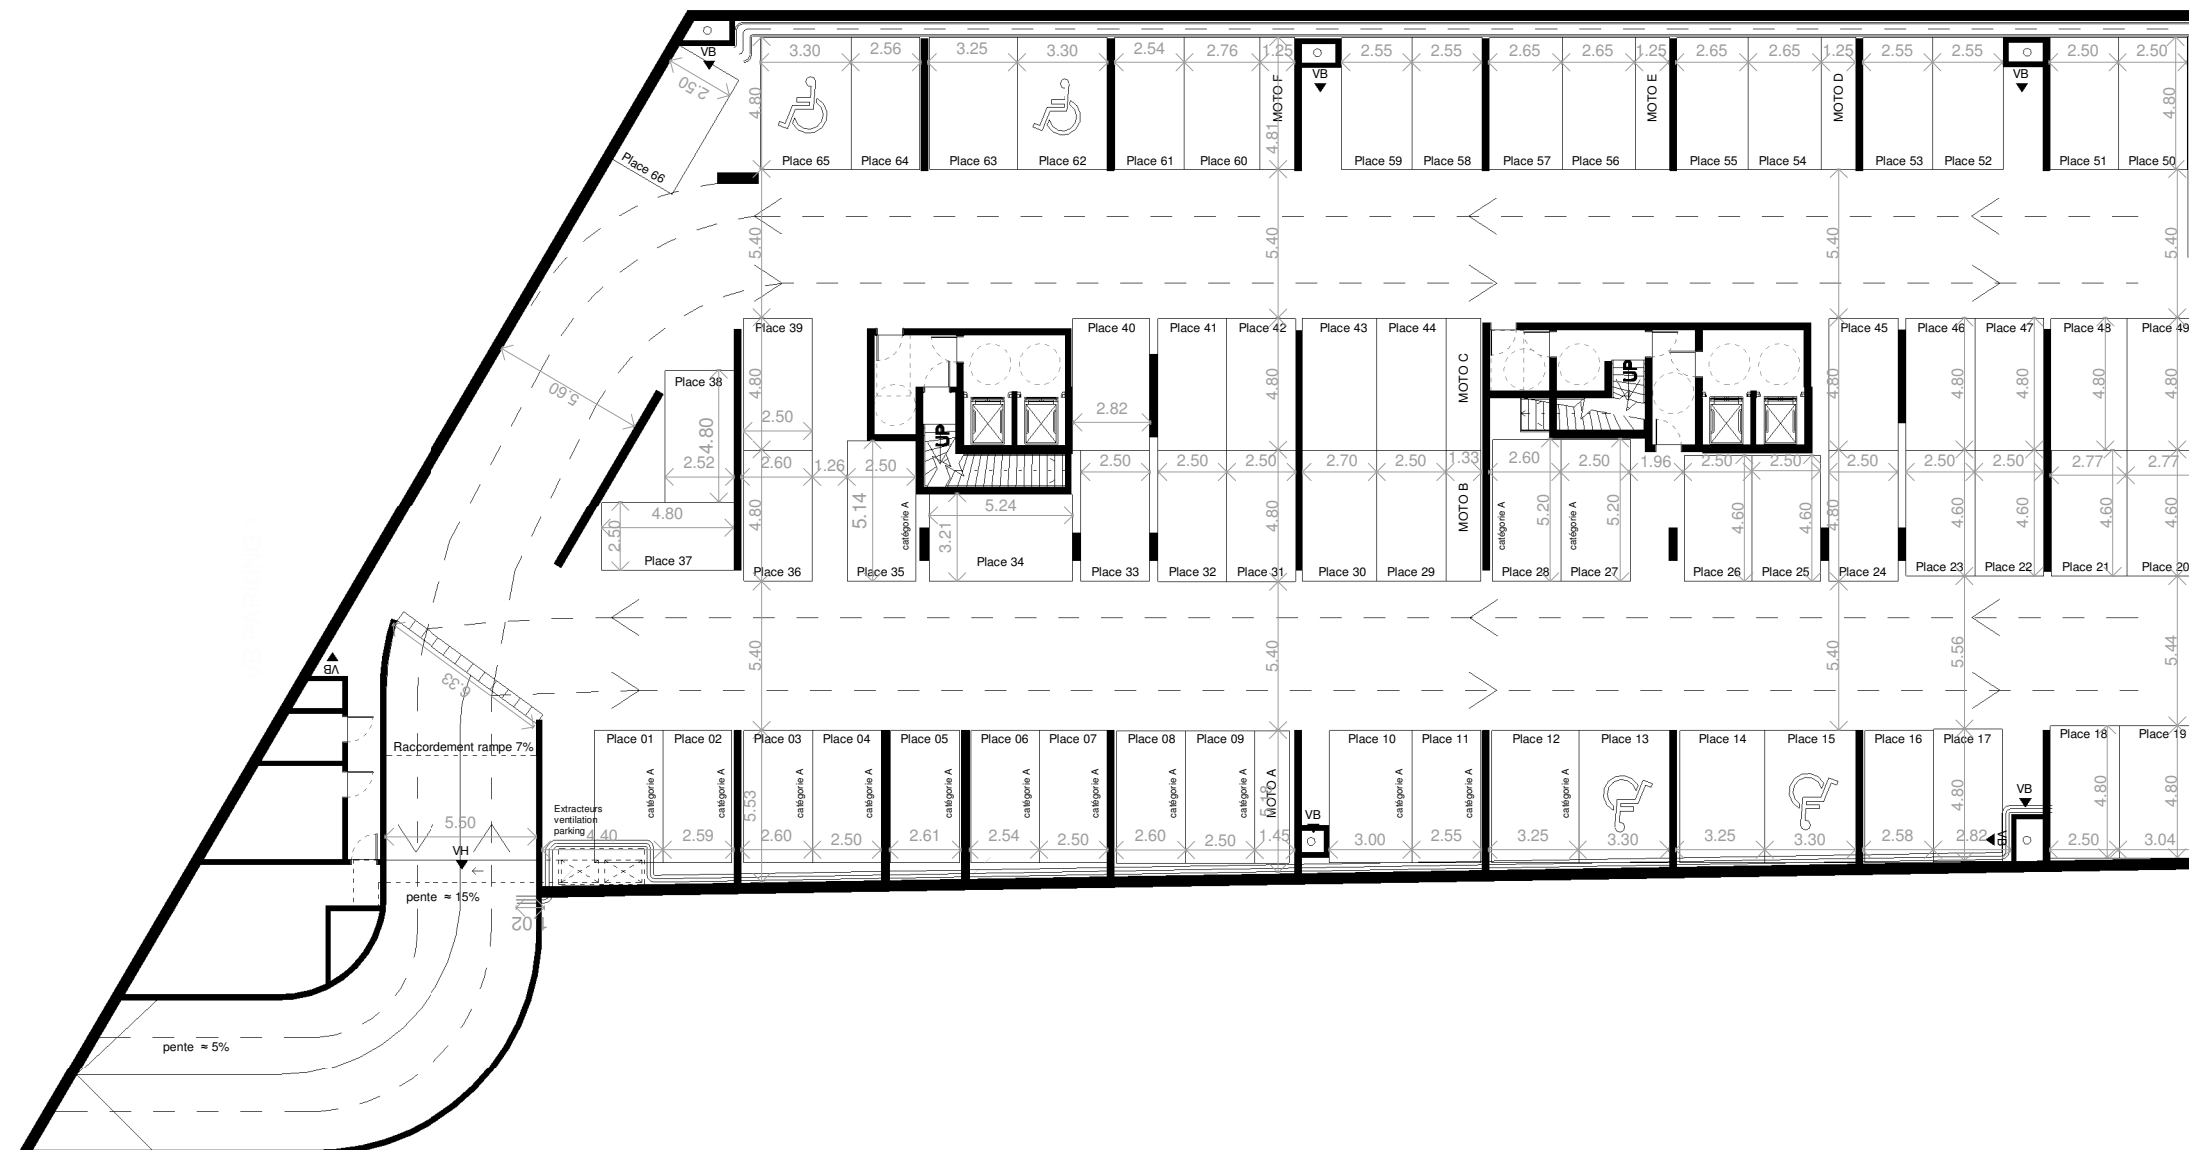

LEGENDE

	Ventilation haute
	Ventilation basse
	Réseaux CVC PB
<b>Catégorie A</b>	Place minimum 5m

Toutes les places de parking sont Catégorie B  
sauf mention contraire indiquée sur le plan



M  
V  
R  
D  
V

NB 1 : Le mobilier présent dans les chambres et séjours est placé à titre indicatif et n'est pas compris dans la vente  
NB 2 : Le présent document exprime la figure et les dispositions générales de l'appartement. Les surfaces sont approximatives. Des variations peuvent intervenir en fonction de contraintes techniques et/ou réglementaires de la réalisation, tant en ce qui concerne les dimensions libres que l'équipement. Les retombées de poutres, faux-plafonds, soffites, canalisations, ne sont pas tous figurés et peuvent être modifiés pour des raisons techniques. La hauteur sous soffites, faux-plafonds et retombées de poutres ne serait être inférieure à 2,00 m. Les éléments de mobiliers de cuisine et les implantations des équipements électriques sont présentés à titre indicatif.  
NB 3 : Le sens de platelage est dessiné à titre indicatif.  
NB 4 : Les illustrations demeurent non contractuelles.

DATE:	09/2022	IND:	0
-------	---------	------	---