




La Courneuve NOVA GREEN

11-21 rue Chabrol
La Courneuve, 93120

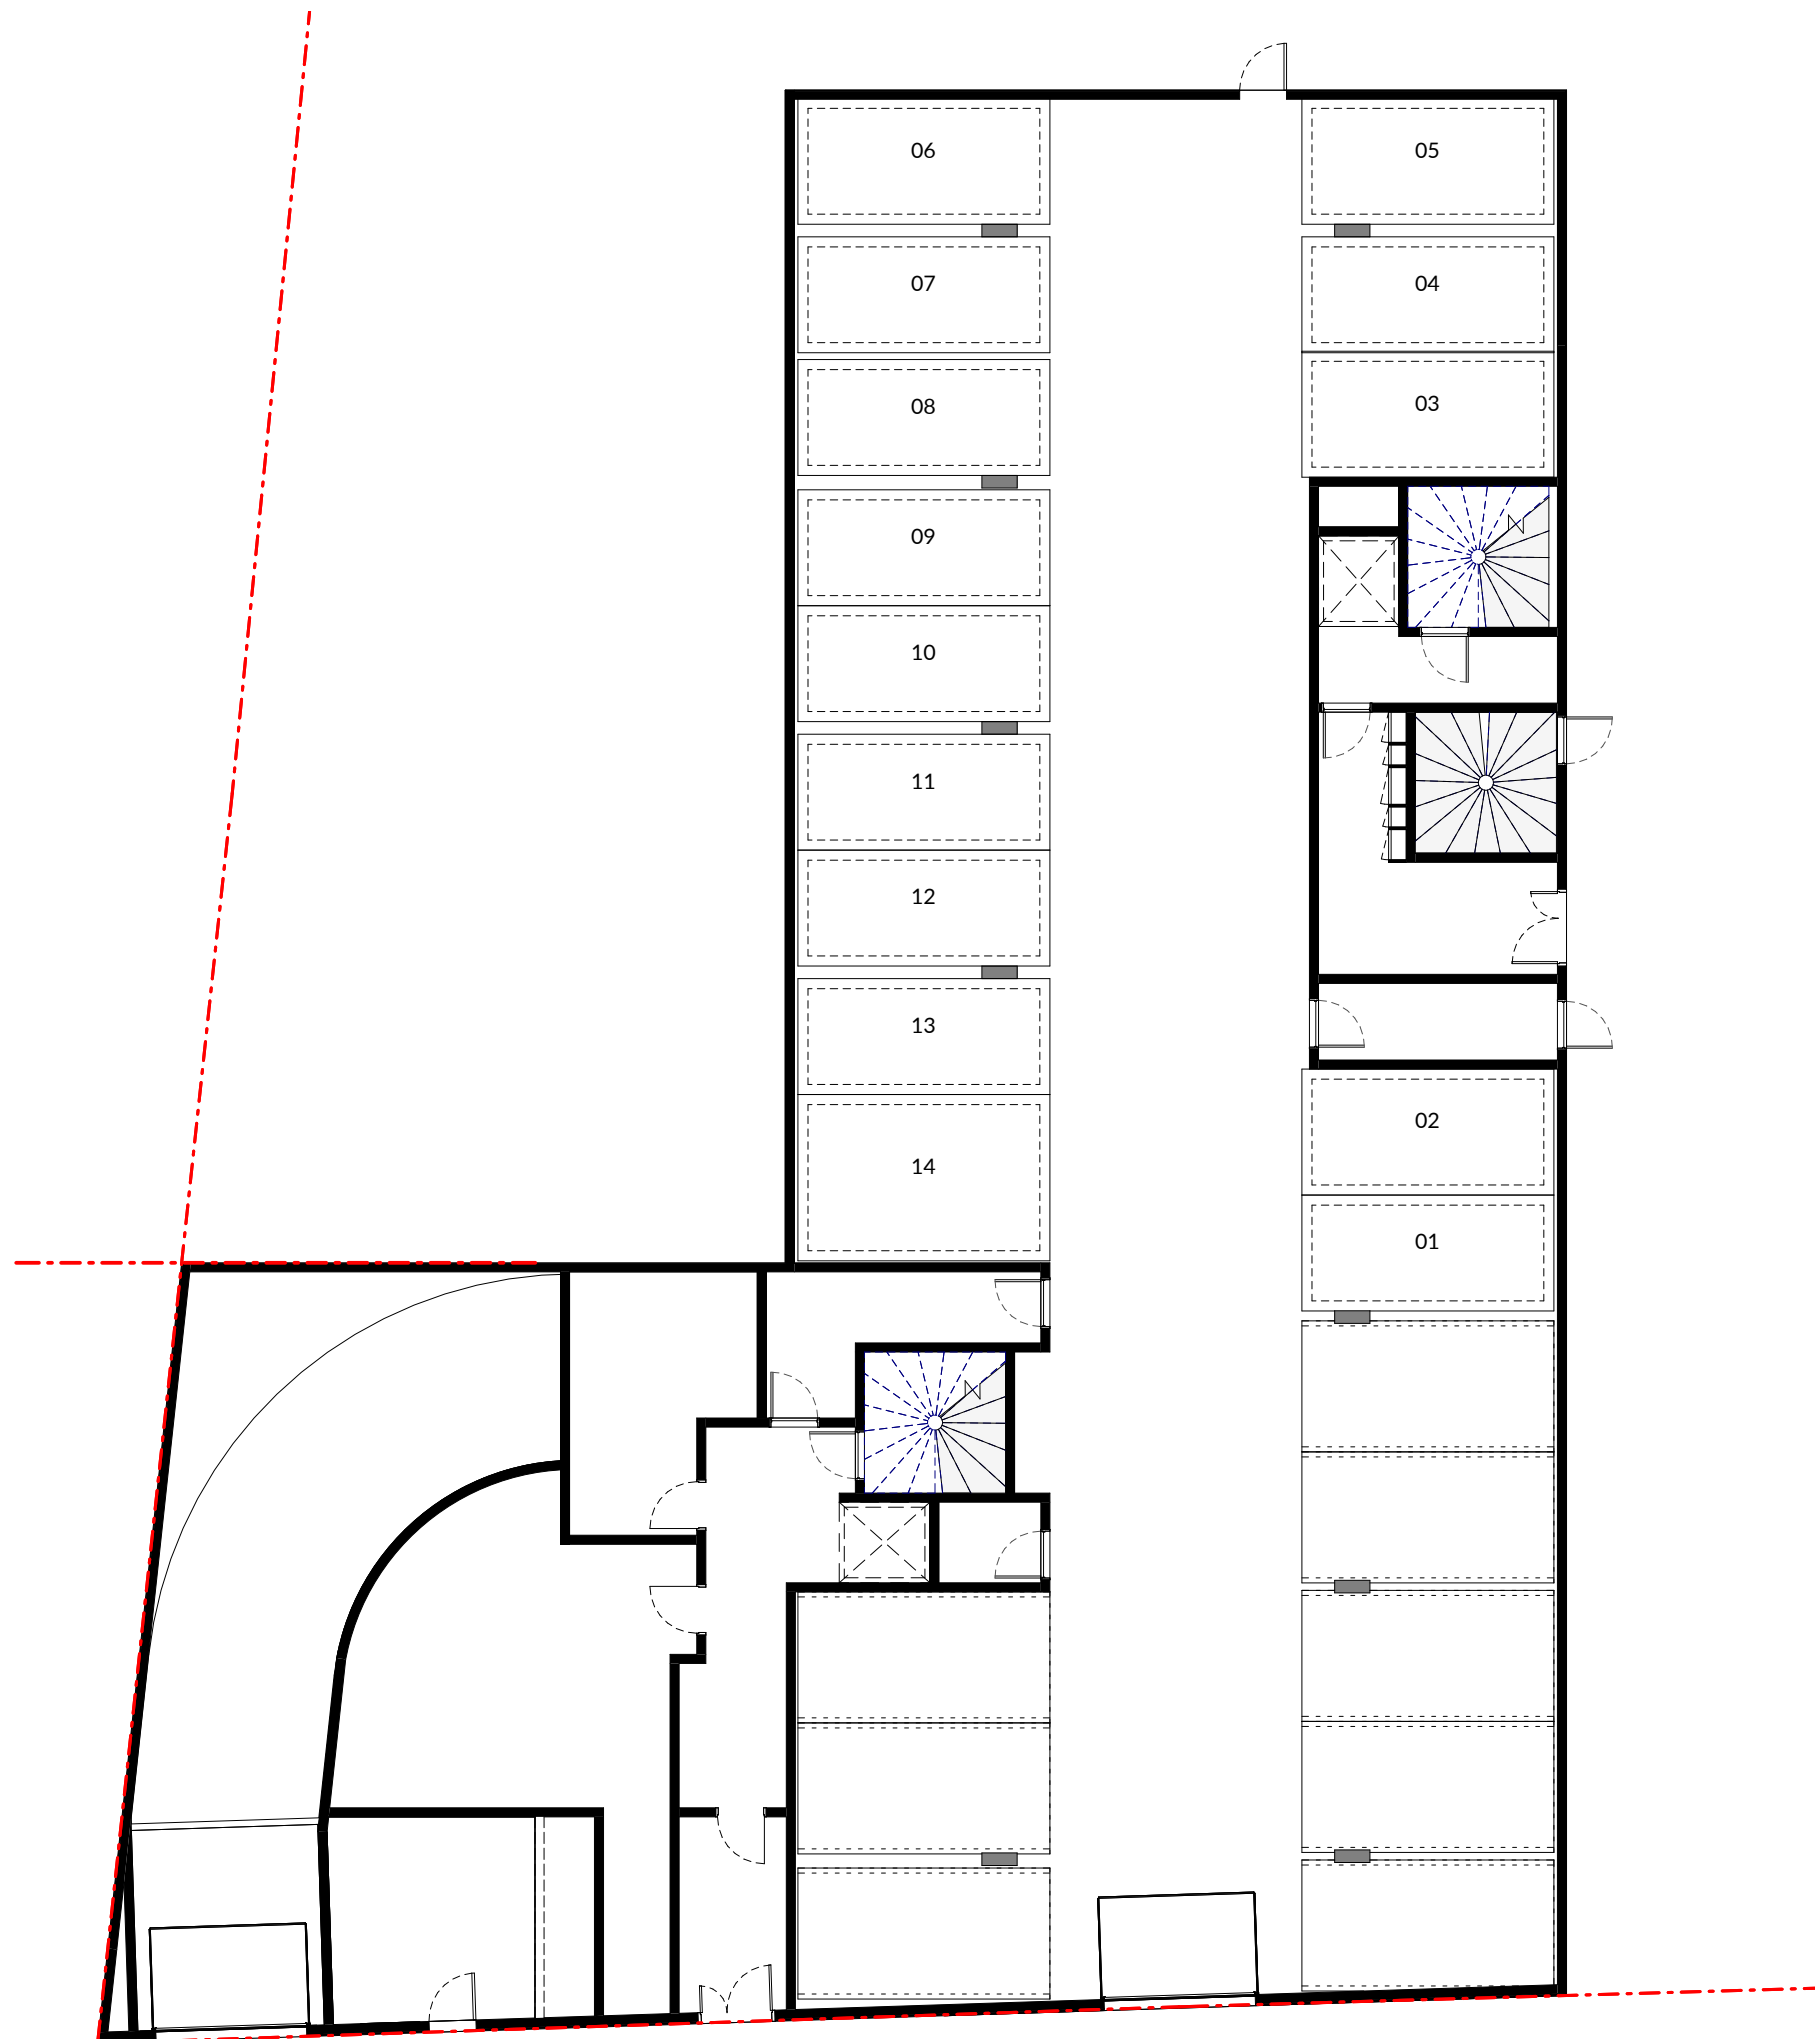

Nota : Le présent document exprime la figure et les dispositions générales de l'appartement. Les surfaces indiquées sont approximatives. Des variations peuvent intervenir en fonction des contraintes techniques et/ou réglementaires de la réalisation, tant en ce qui concerne les dimensions libres de l'équipement.
Les retombées de poutres faux-plafonds soffites, canalisations, ne sont pas tous figurés et peuvent être modifiés pour des raisons techniques.
Les éléments mobiliers de cuisine et les implantations des équipements électriques sont présentés à titre indicatif et ne sont pas contractuels.
Les éventuelles plantations dans les jardins privés ou espaces communs ne sont pas contractuelles.

Sedfield

OGIC une nouvelle nature de ville

SCCV LA COURNEUVE CHABROL

58-60, Avenue Edouard Vaillant
92100 Boulogne-Billancourt
T: 01 55 20 31 31

Plan de niveau RDC



DATE : 22/12/2022

INDICE 0