
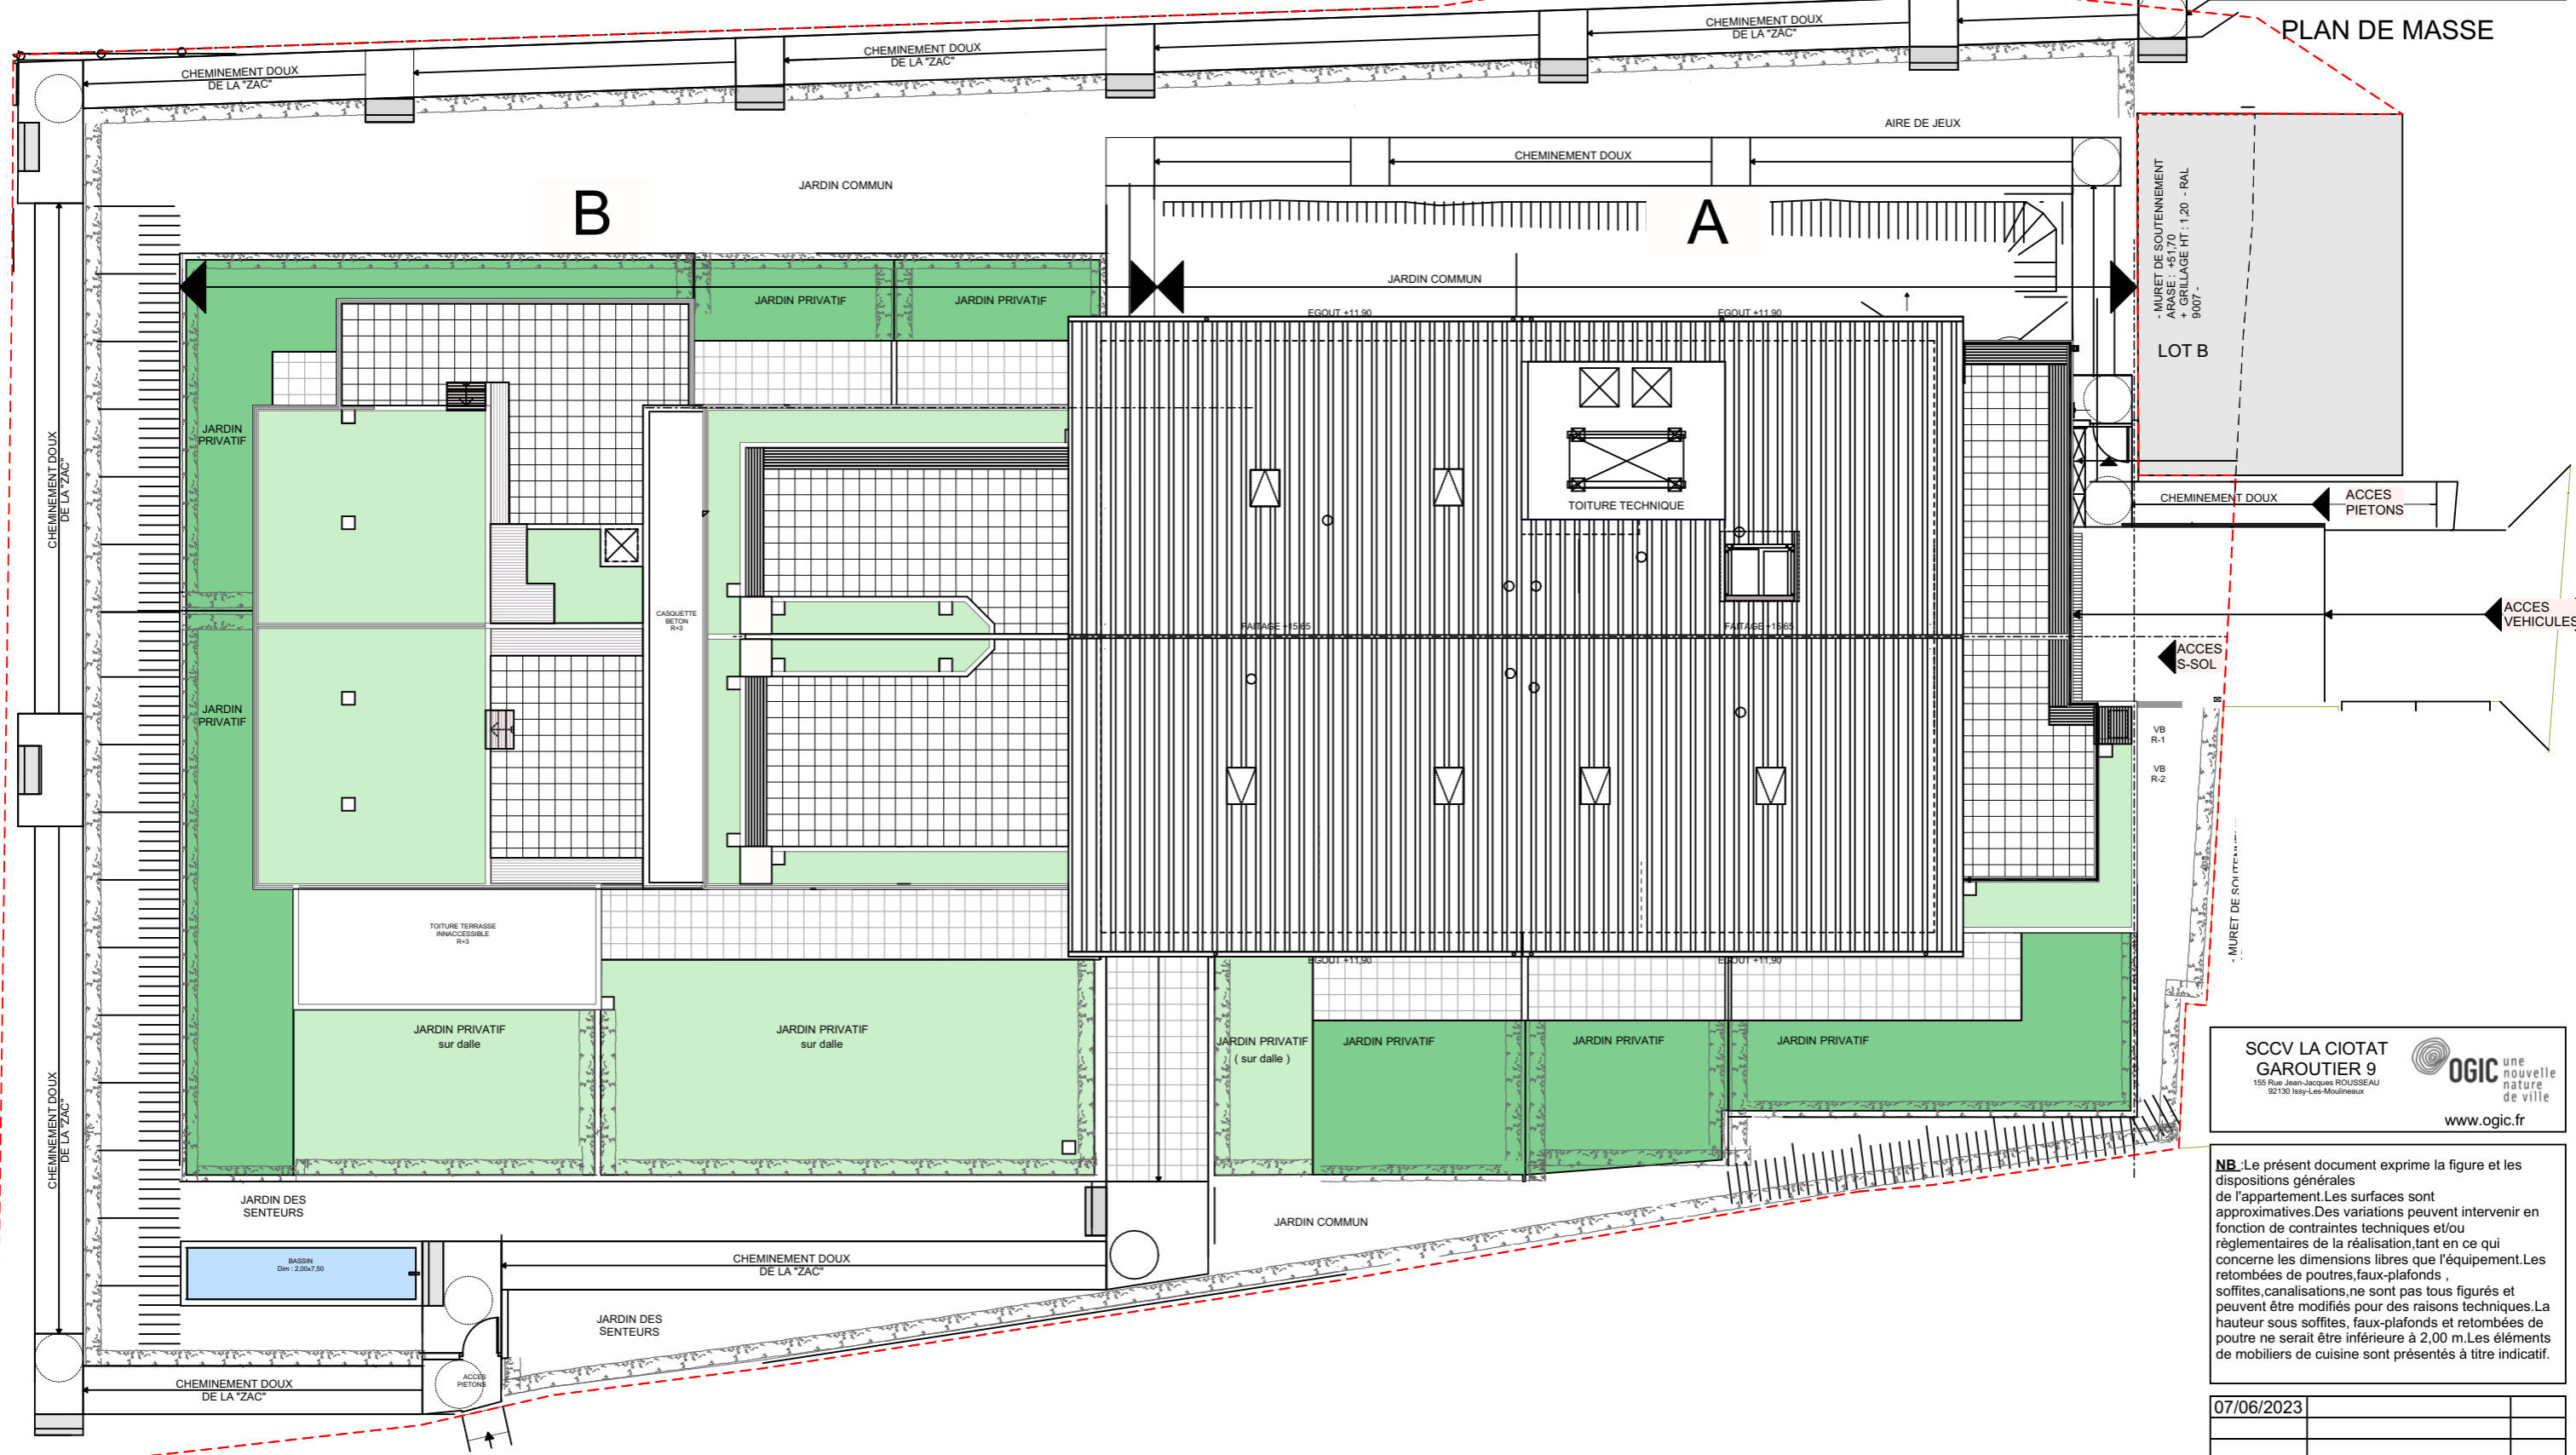


LE JARDIN D'AUGUSTA

DOCUMENT PROVISOIRE

130 Avenue Boiteux
13600 - LA CIOTAT

PLAN DE MASSE

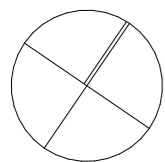

SCCV LA CIOTAT
GAROUTIER 9
155 Rue Jean-Jacques ROUSSEAU
92130 169-Les-Moulineux



NB: Le présent document exprime la figure et les dispositions générales de l'appartement. Les surfaces sont approximatives. Des variations peuvent intervenir en fonction de contraintes techniques et/ou réglementaires de la réalisation, tant en ce qui concerne les dimensions libres que l'équipement. Les retombées de poutres, faux-plafonds, soffites, canalisations, ne sont pas tous figurés et peuvent être modifiés pour des raisons techniques. La hauteur sous soffites, faux-plafonds et retombées de poutre ne serait être inférieure à 2,00 m. Les éléments de mobiliers de cuisine sont présentés à titre indicatif.

07/06/2023		