


# SOUS-SOL 2

## LE JARDIN D'AUGUSTA

DOCUMENT PROVISOIRE

130 Avenue Boiteux  
13600 - LA CIOTAT

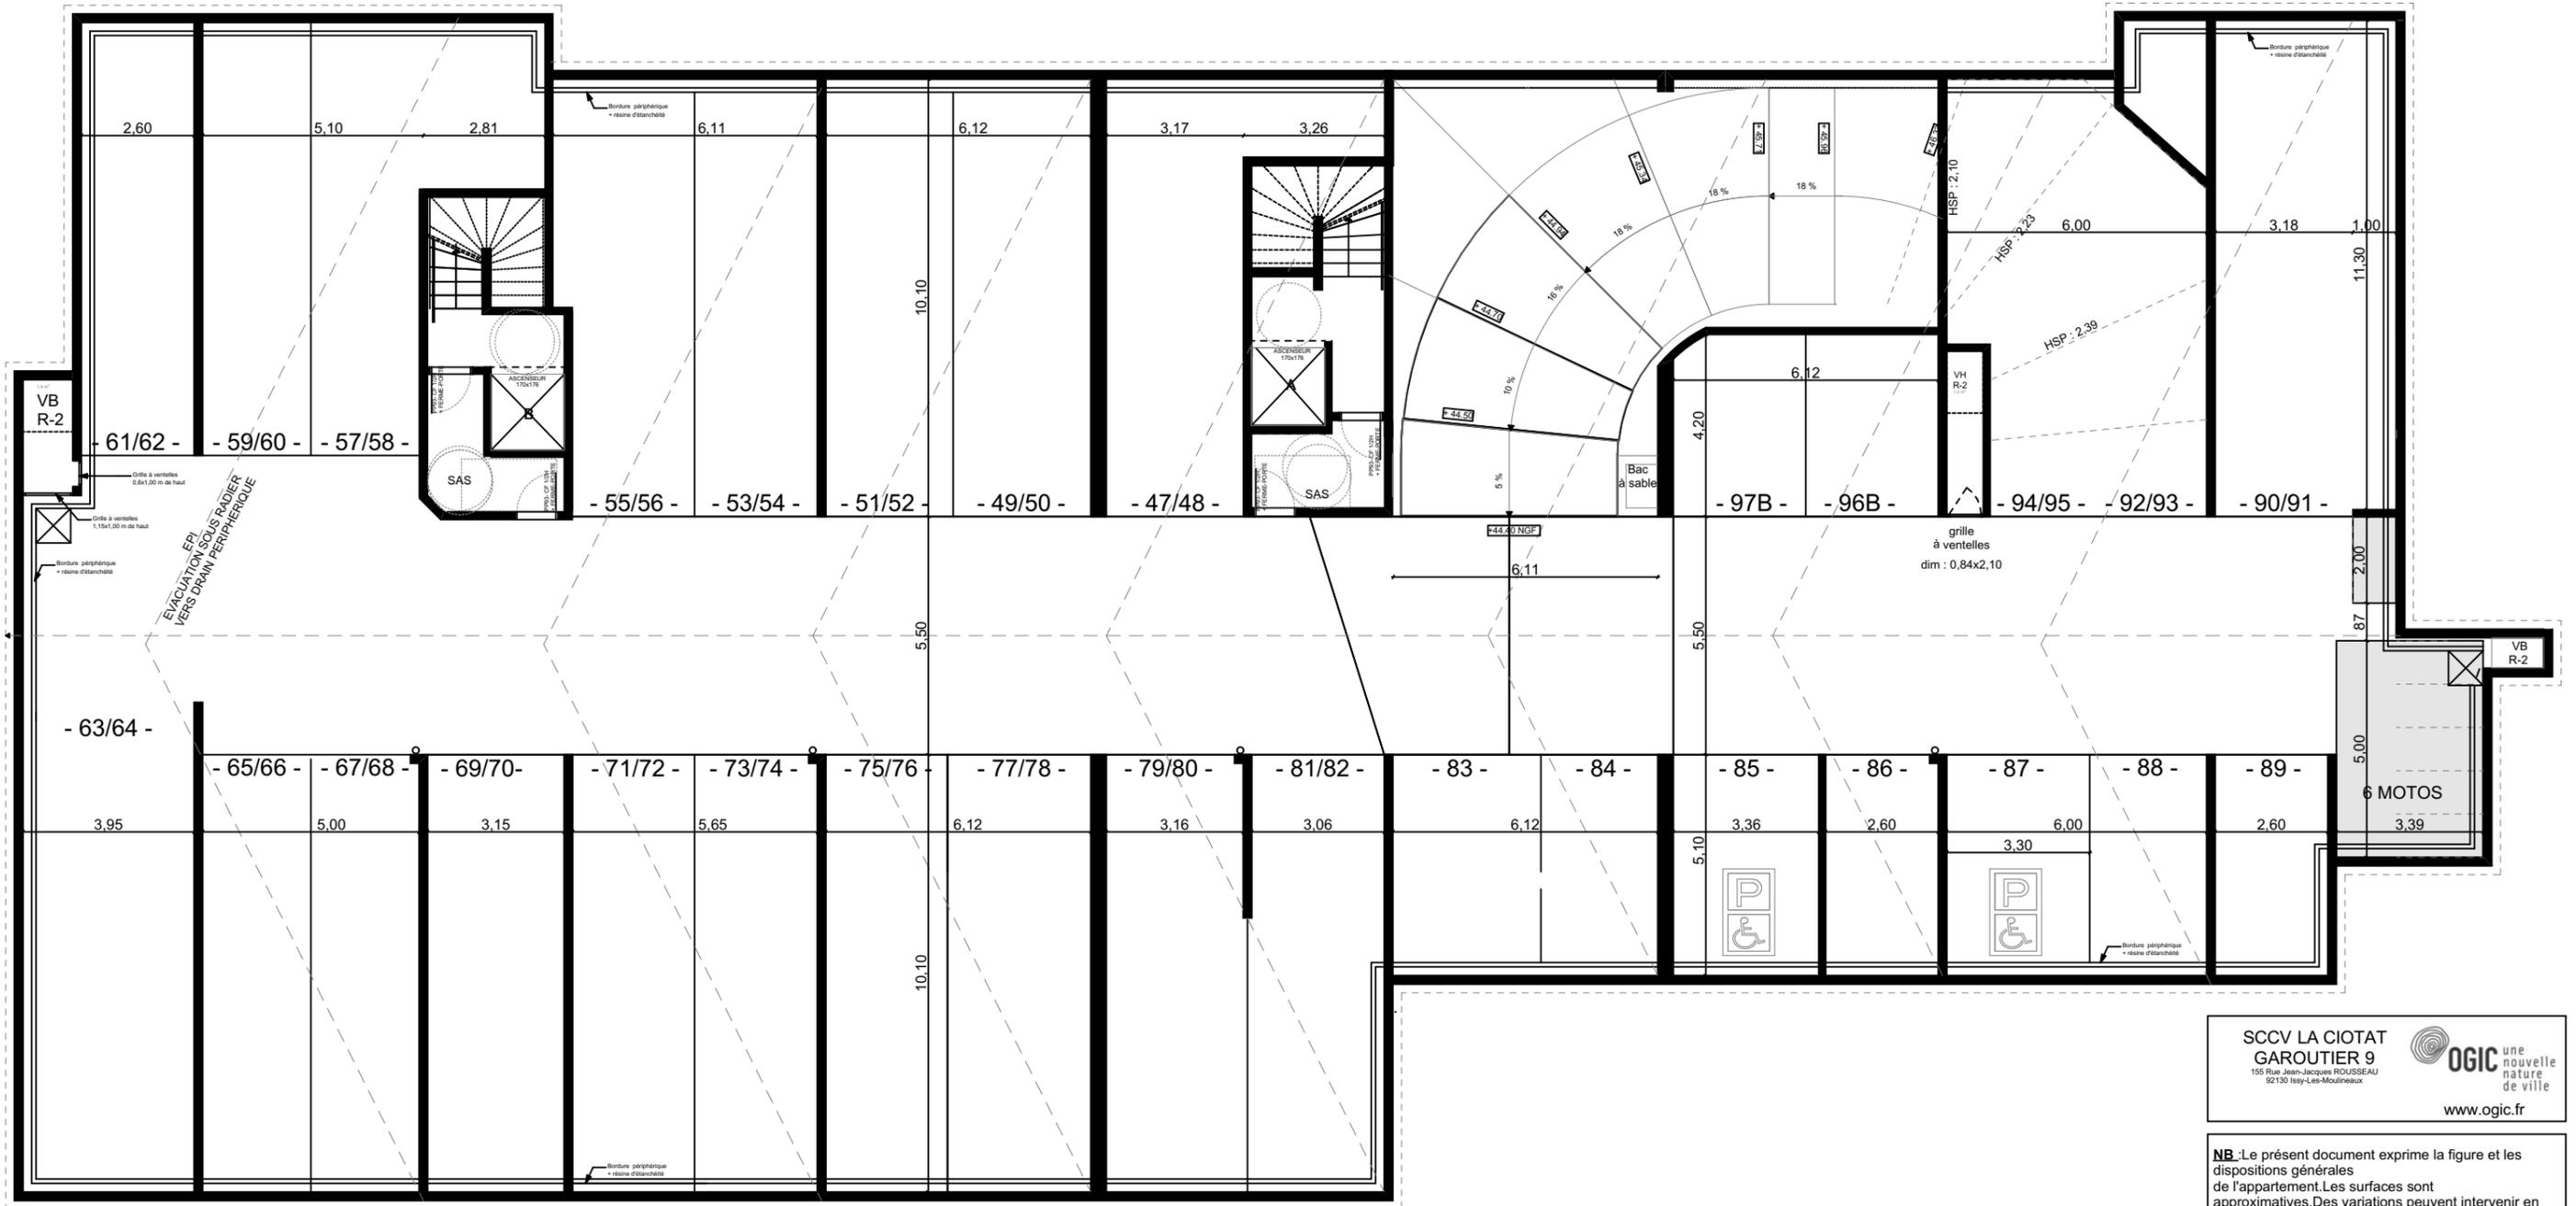

SCCV LA CIOTAT  
GAROUTIER 9  
155 Rue Jean-Jacques ROUSSEAU  
92130 Issy-les-Moulineaux

**OGIC** une nouvelle nature de ville  
www.ogic.fr

**NB:** Le présent document exprime la figure et les dispositions générales de l'appartement. Les surfaces sont approximatives. Des variations peuvent intervenir en fonction de contraintes techniques et/ou réglementaires de la réalisation, tant en ce qui concerne les dimensions libres que l'équipement. Les retombées de poutres, faux-plafonds, soffites, canalisations, ne sont pas tous figurés et peuvent être modifiés pour des raisons techniques. La hauteur sous soffites, faux-plafonds et retombées de poutre ne serait être inférieure à 2,00 m. Les éléments de mobiliers de cuisine sont présentés à titre indicatif.

03/05/2023		

