


JARDIN CELADON

2B, route du 8 mai 1945 - VINDRY-SUR-TURDINE - 69450

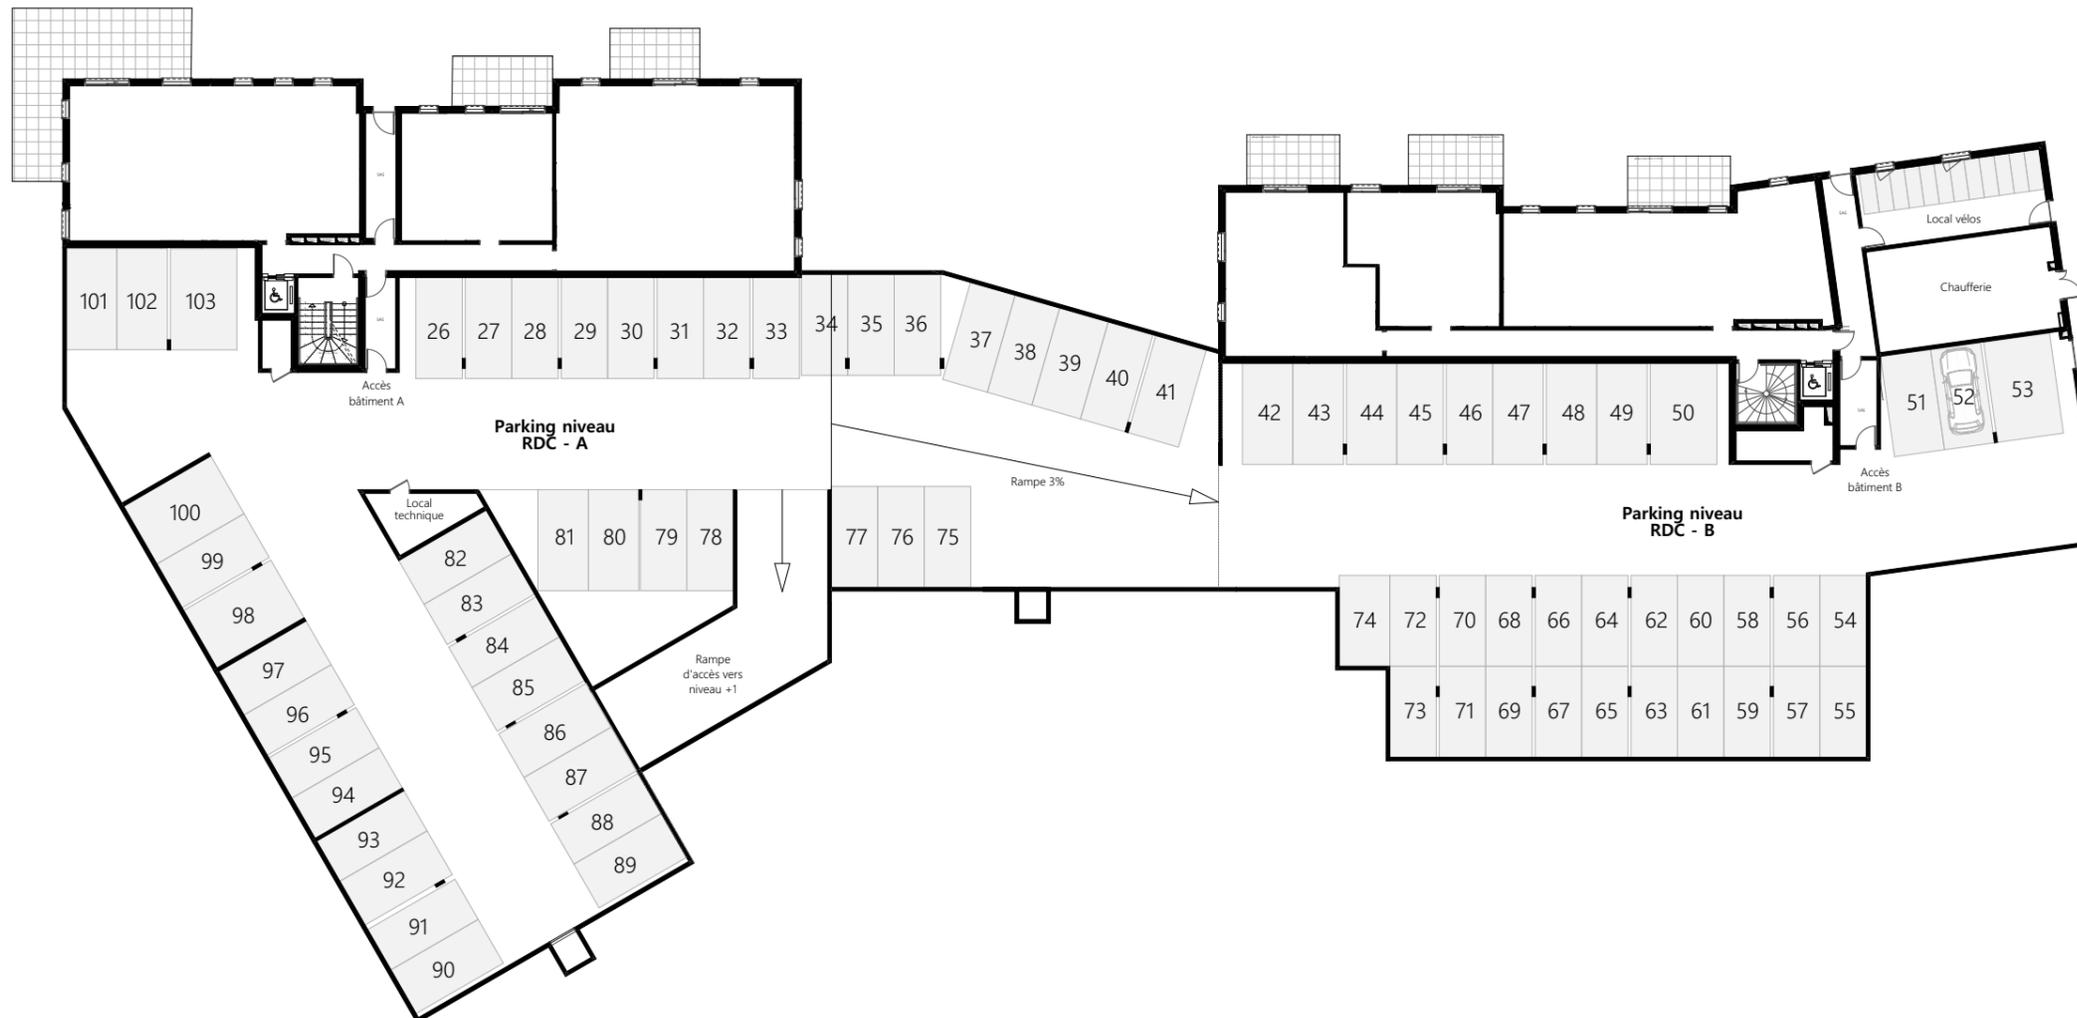

Parking - Niveau RDC



0 1m 5m 10m



SCCV St Genis Marius Poncet
11bis Quai Perrache
69002 Lyon
Tel : 04 37 23 62 80
Fax : 04 37 57 19 90




Des modifications sont susceptibles d'être apportées à ce plan en fonction des nécessités techniques de la réalisation, tant en ce qui concerne les dimensions libres que l'équipement. Les surfaces et hauteurs sous plafond indiquées sont approximatives. Les retombées, les soffites, les faux plafonds, ainsi que l'emplacement des sanitaires le sont à titre indicatif. Aucun équipement n'est prévu (LV, CU, F, LL, évier...).

Date : 17/06/2024

Indice : A





Allée A- Parking - Niveau RDC

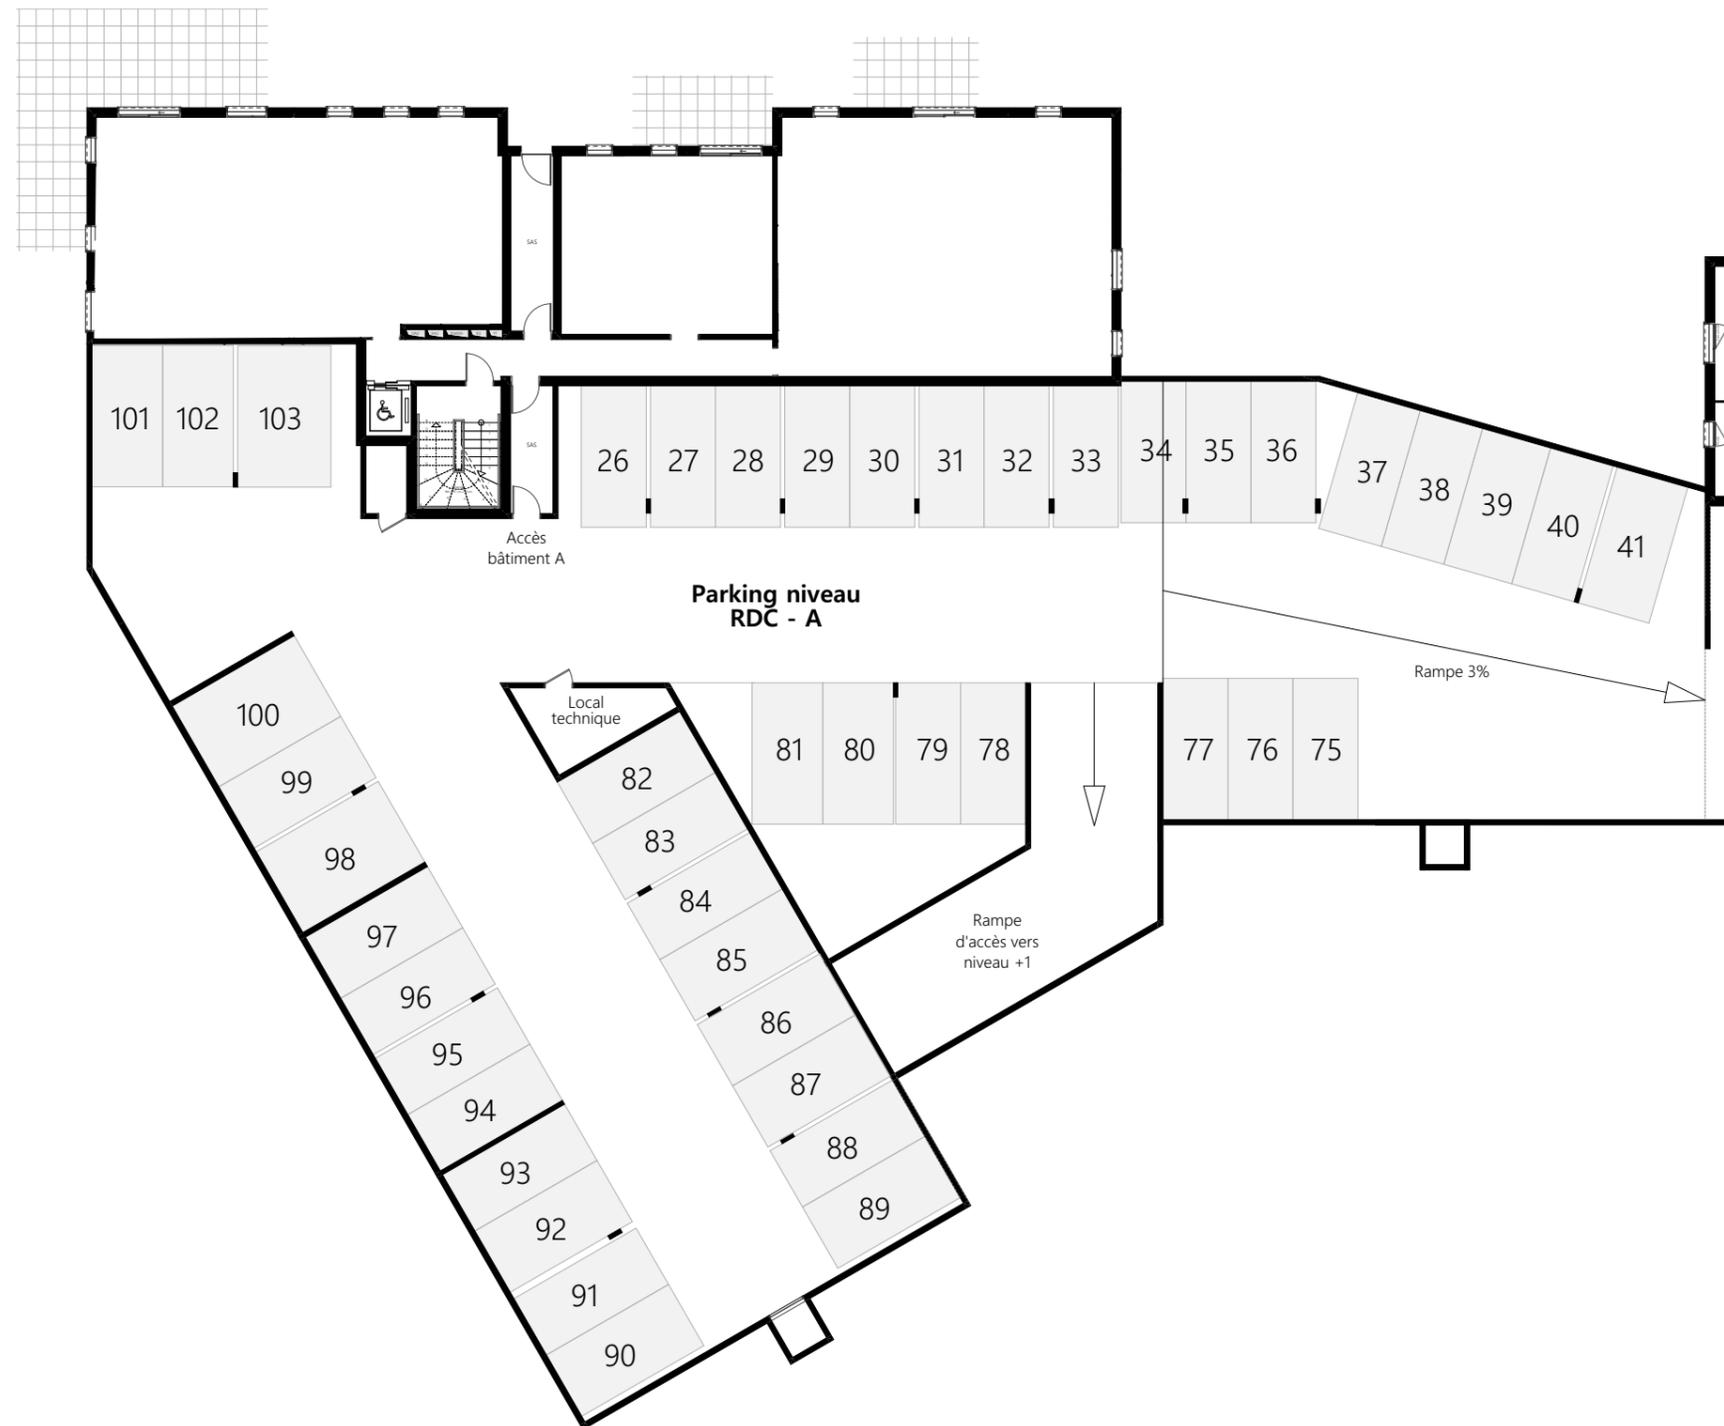

SCCV St Genis Marius Poncet
11bis Quai Perrache
69002 Lyon
Tel : 04 37 23 62 80
Fax : 04 37 57 19 90



Des modifications sont susceptibles d'être apportées à ce plan en fonction des nécessités techniques de la réalisation, tant en ce qui concerne les dimensions libres que l'équipement. Les surfaces et hauteurs sous plafond indiquées sont approximatives. Les retombées, les soffites, les faux plafonds, ainsi que l'emplacement des sanitaires le sont à titre indicatif. Aucun équipement n'est prévu (LV, CU, F, LL, évier,...).

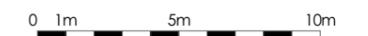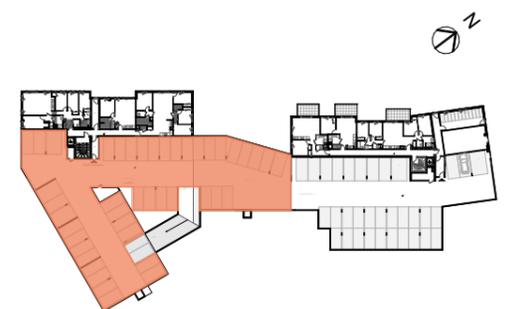

JARDIN CELADON

2B, route du 8 mai 1945 - VINDRY-SUR-TURDINE - 69450




Allée B- Parking - Niveau RDC



SCCV St Genis Marius Poncet
11bis Quai Perrache
69002 Lyon
Tel : 04 37 23 62 80
Fax : 04 37 57 19 90



Des modifications sont susceptibles d'être apportées à ce plan en fonction des nécessités techniques de la réalisation, tant en ce qui concerne les dimensions libres que l'équipement. Les surfaces et hauteurs sous plafond indiquées sont approximatives. Les retombées, les soffites, les faux plafonds, ainsi que l'emplacement des sanitaires le sont à titre indicatif. Aucun équipement n'est prévu (LV, CU, F, LL, évier,...).

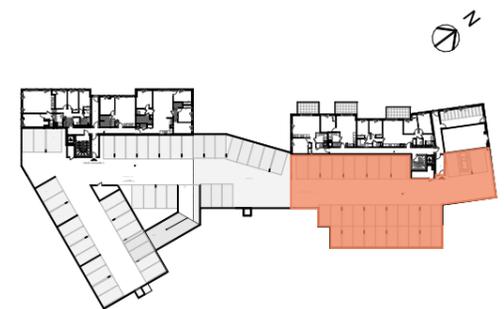

0 1m 5m 10m

Date : 17/06/2024


Indice : A

JARDIN CELADON

2B, route du 8 mai 1945 - VINDRY-SUR-TURDINE - 69450




Allée A- Parking - Niveau R+1

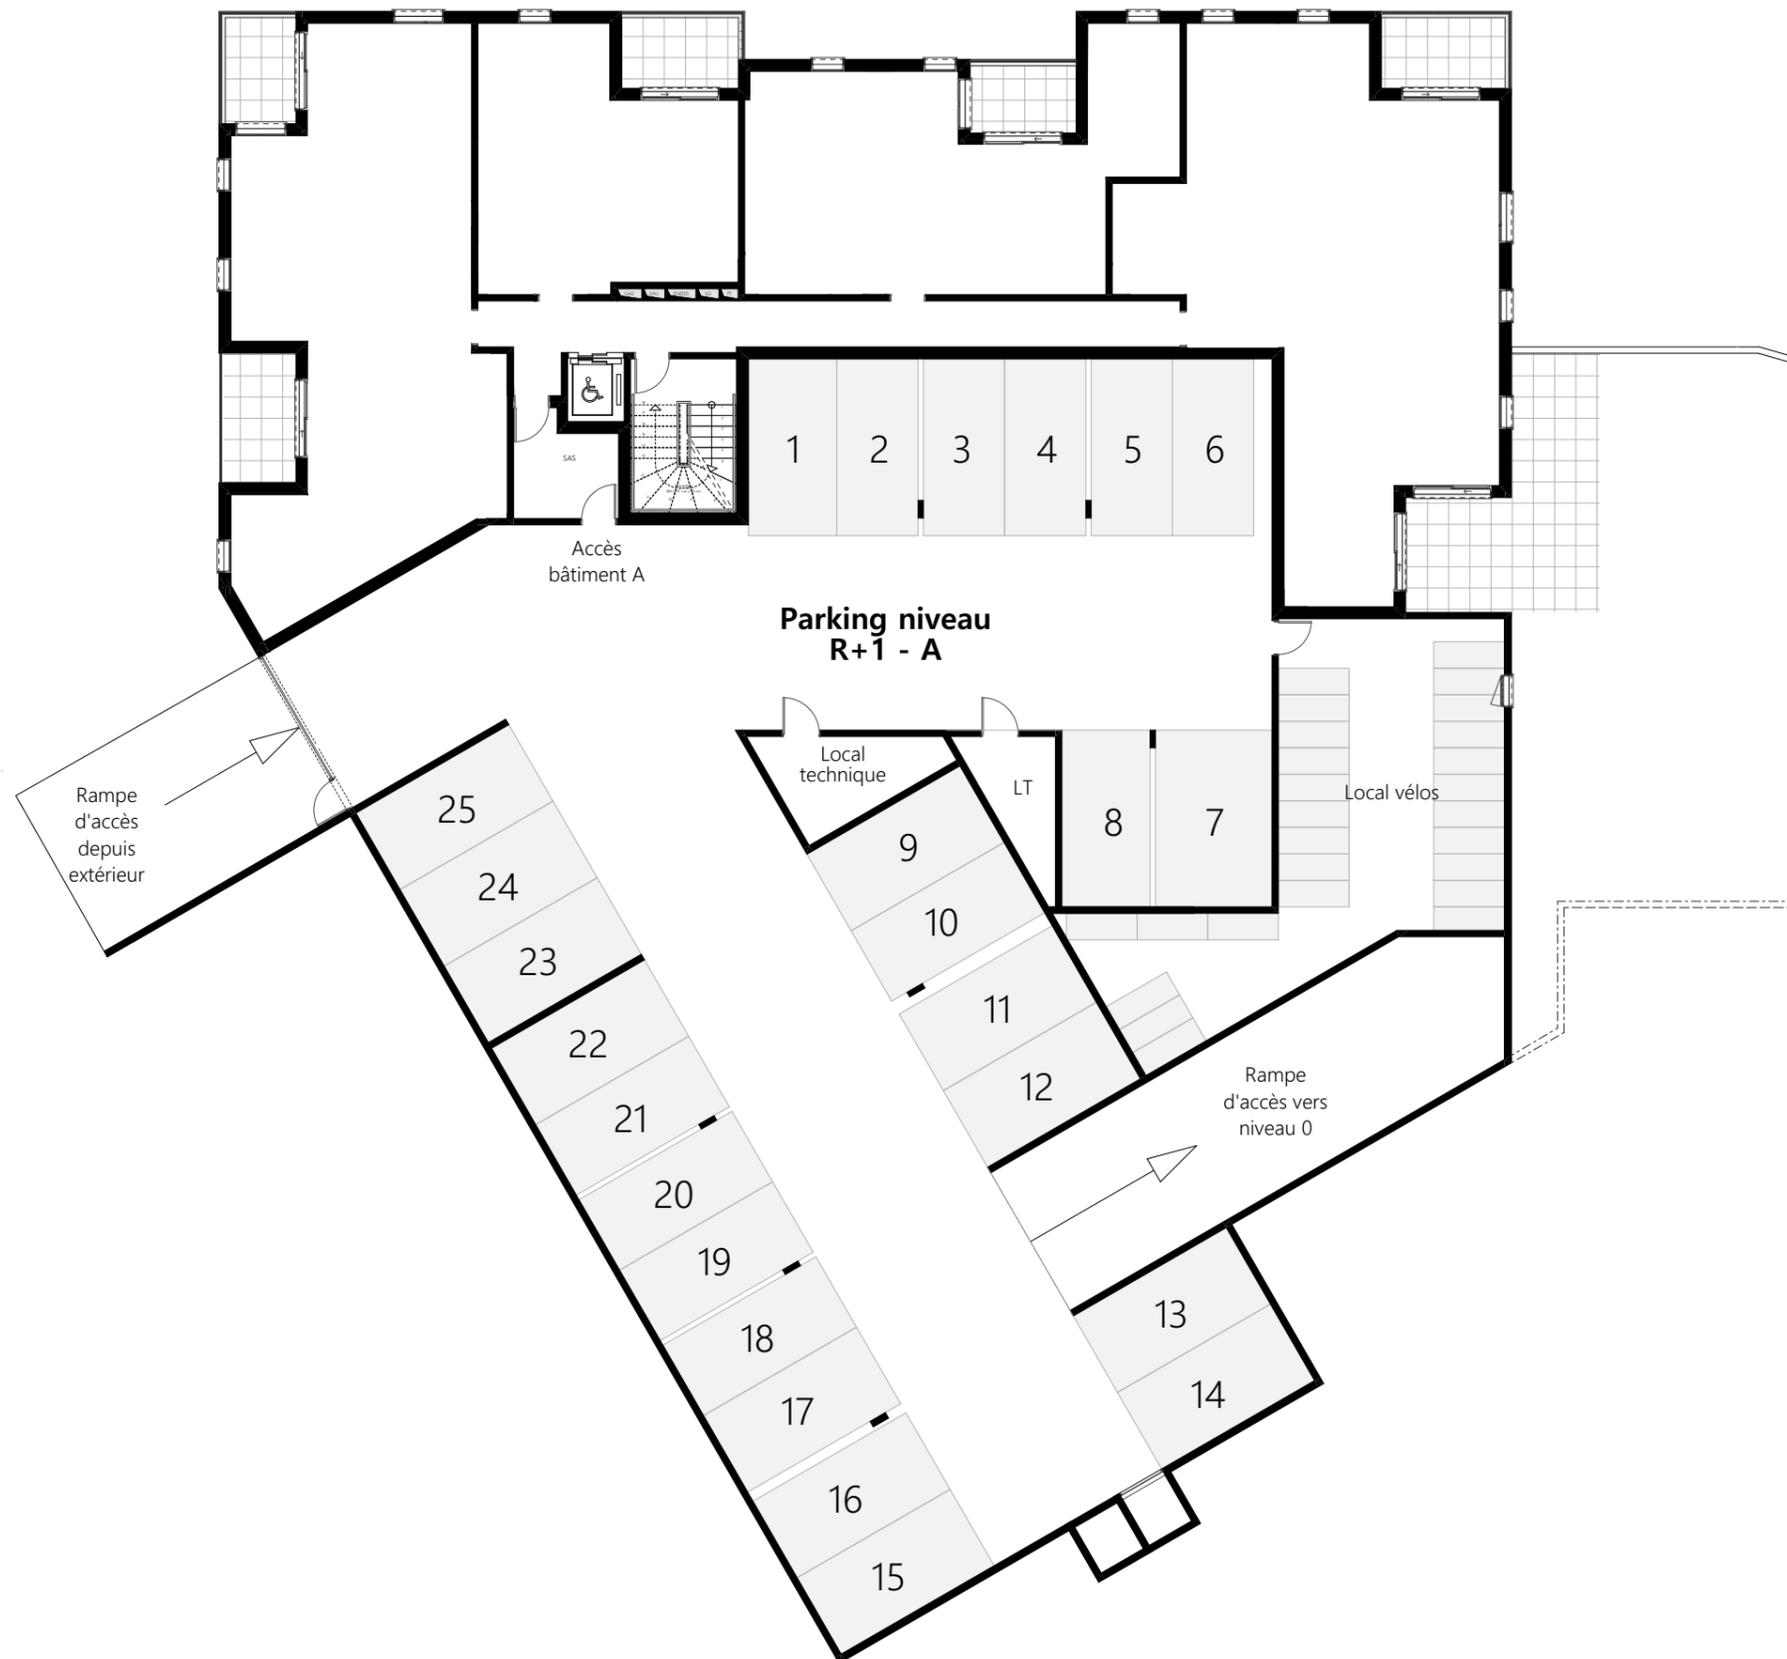

SCCV St Genis Marius Poncet
11bis Quai Perrache
69002 Lyon
Tel : 04 37 23 62 80
Fax : 04 37 57 19 90



Des modifications sont susceptibles d'être apportées à ce plan en fonction des nécessités techniques de la réalisation, tant en ce qui concerne les dimensions libres que l'équipement. Les surfaces et hauteurs sous plafond indiquées sont approximatives. Les retombées, les soffites, les faux plafonds, ainsi que l'emplacement des sanitaires le sont à titre indicatif. Aucun équipement n'est prévu (LV, CU, F, LL, évier,...).

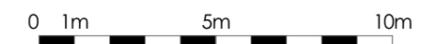

Date : 17/06/2024

Indice : A