


## RIVES DE VESLE

2 - 8, rue du Colonel Fabien  
5 1 1 0 0 R E I M S



## RIVES DE VESLE

Ilôt	Etage			
2	R-1			

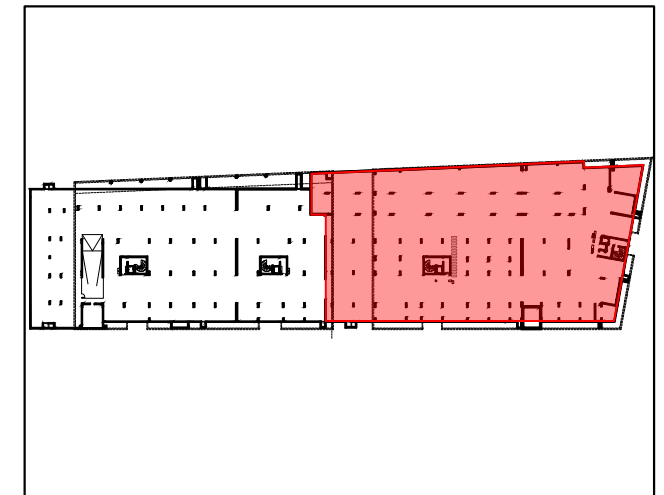

SYNOPTIQUE \_ ILOT 2 \_ PARKING \_R-1

LOCAL VELOS 2AB-1	47.94 m <sup>2</sup>
101 PLACES VEHICULES	

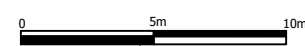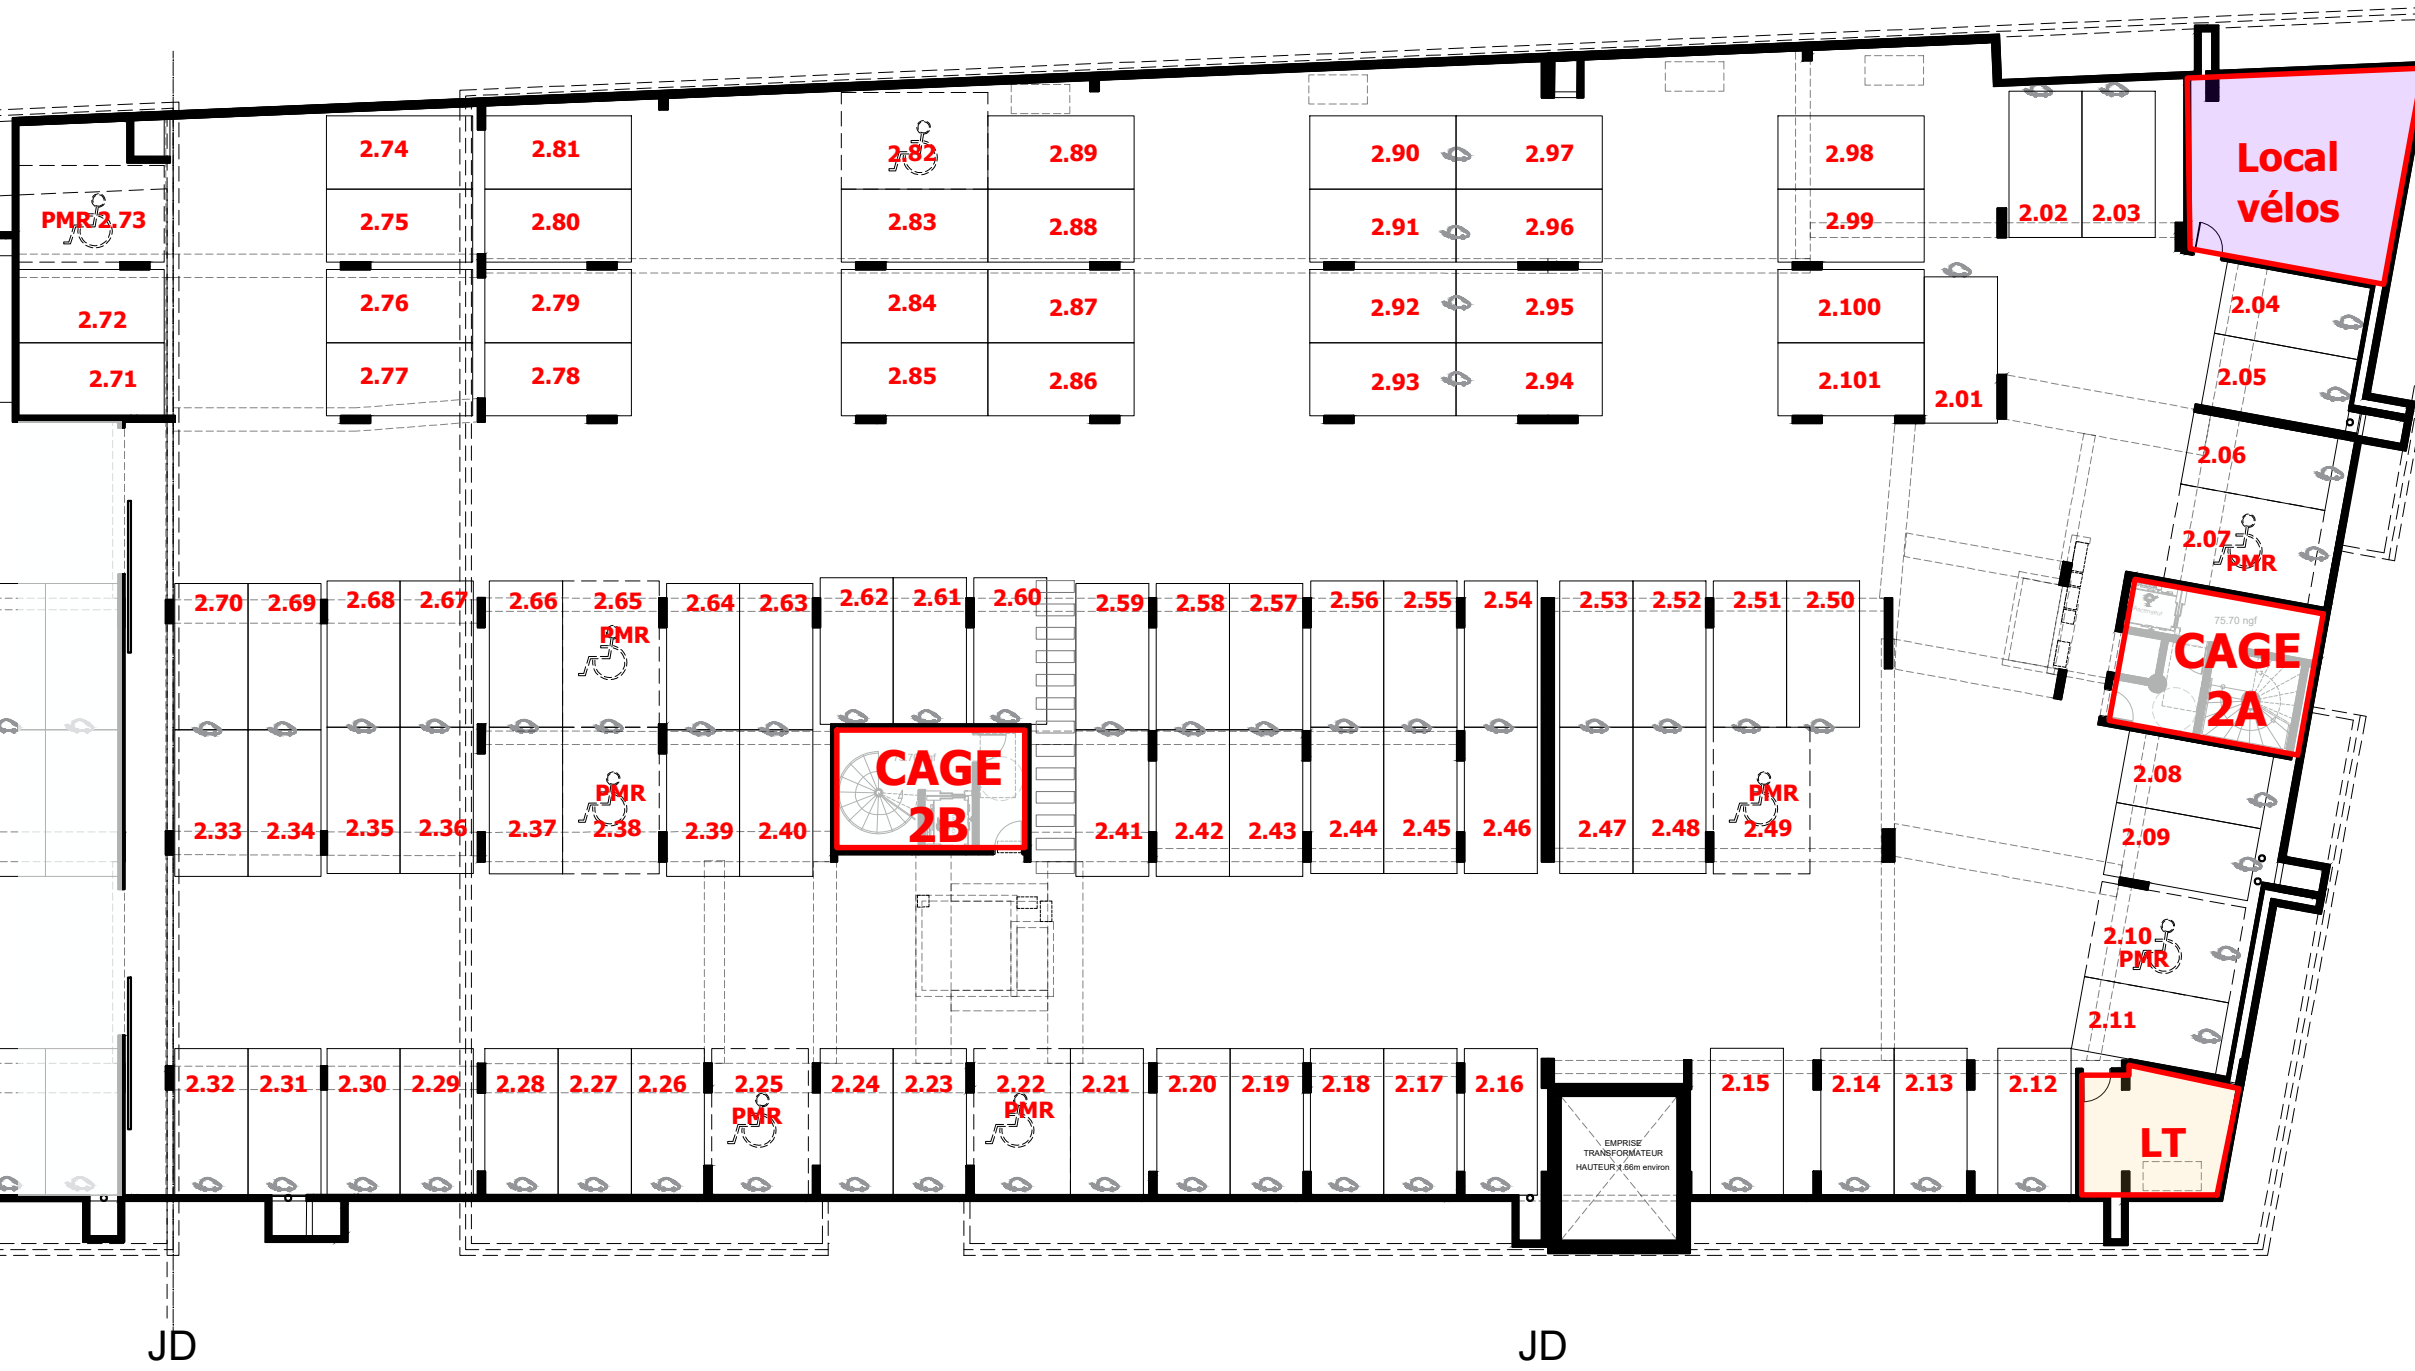


"NOTA: Des modifications sont susceptibles d'être apportées à ce Plan, en fonction des nécessités techniques de la réalisation, tant en ce qui concerne les dimensions libres que l'équipement. Les surfaces indiquées sont approximatives. Les retombées, soffites (hauteur libre minimale de 2.10m), faux-plafonds, canalisations, ballons d'eau chaude, ainsi que l'emplacement des équipements, sont figurés à titre indicatif.

## RIVES DE VESLE

2 - 8, rue du Colonel Fabien  
5 1 1 0 0 R E I M S



## RIVES DE VESLE

Ilôt	Etage			
3	R-1			

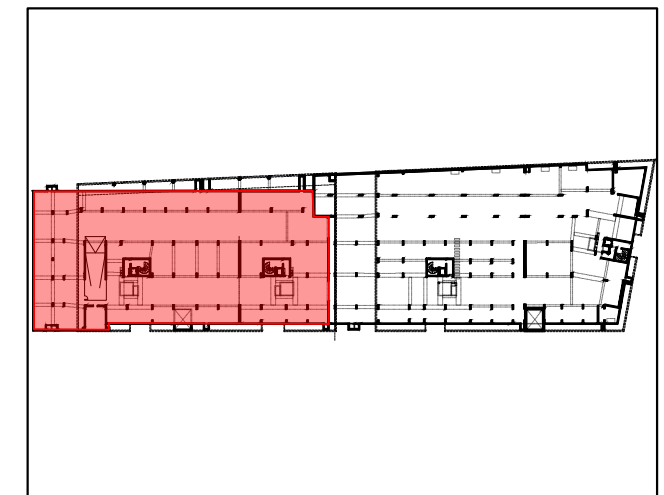

SYNOPTIQUE \_ ILOT 3 \_ PARKING \_ R-1

LOCAL VELOS 3AB-1	29.04 m <sup>2</sup>
90 PLACES VEHICULES	

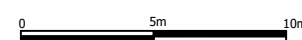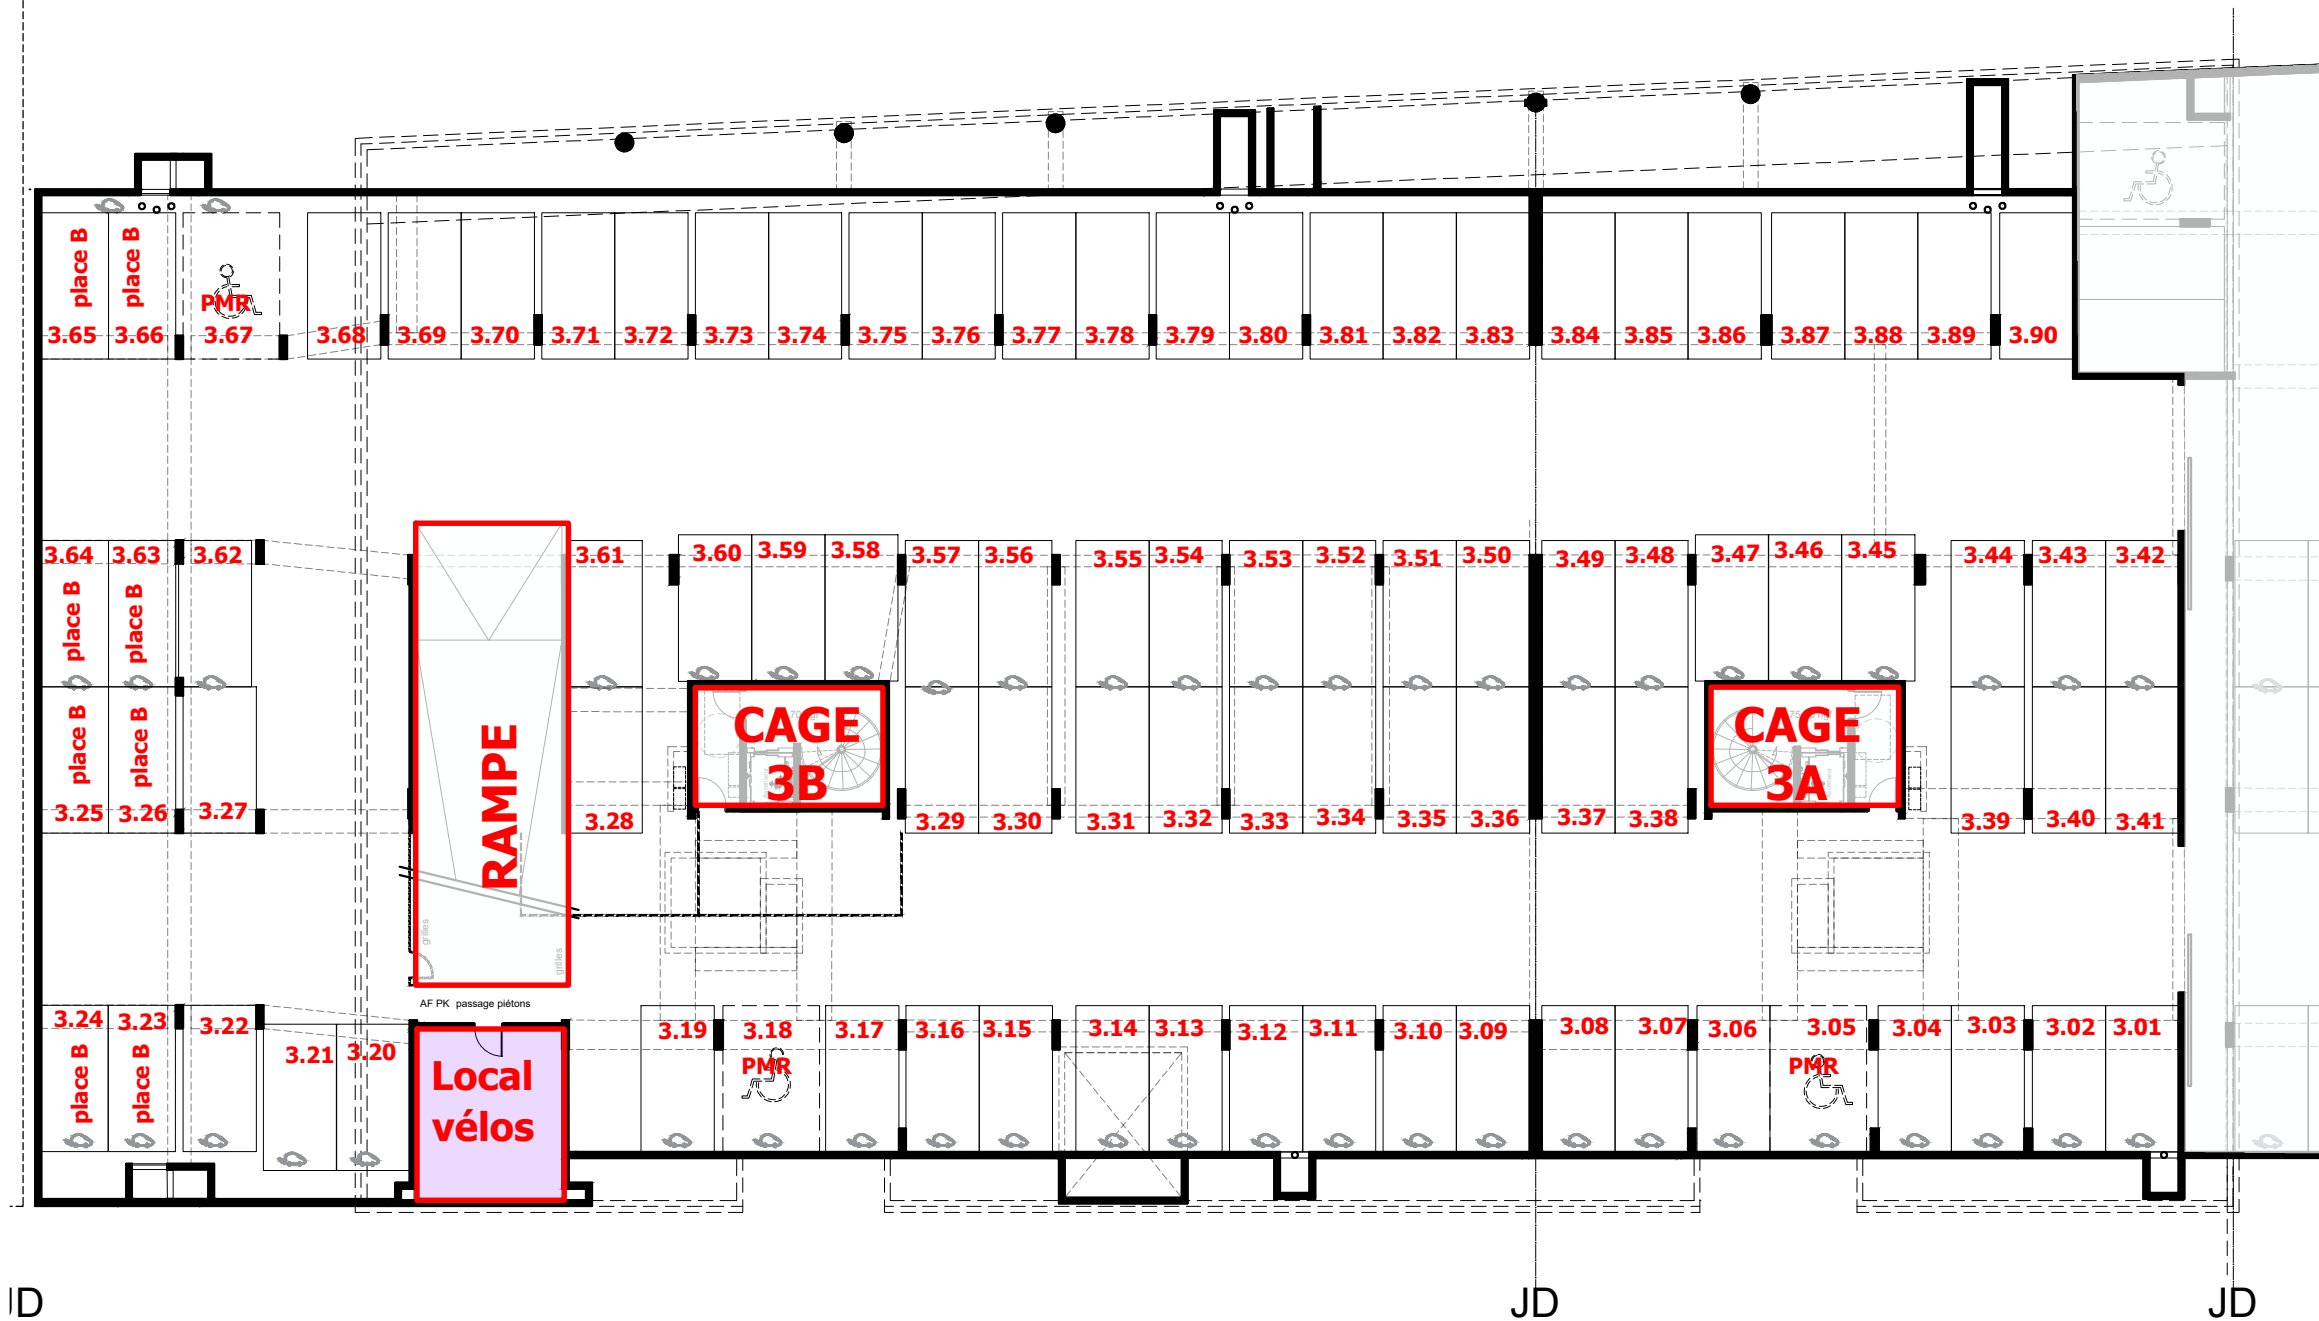


"NOTA: Des modifications sont susceptibles d'être apportées à ce Plan, en fonction des nécessités techniques de la réalisation, tant en ce qui concerne les dimensions libres que l'équipement. Les surfaces indiquées sont approximatives. Les retombées, soffites (hauteur libre minimale de 2.10m), faux-plafonds, canalisations, ballons d'eau chaude, ainsi que l'emplacement des équipements, sont figurés à titre indicatif.

## RIVES DE VESLE


2 - 8, rue du Colonel Fabien  
5 1 1 0 0 R E I M S

### RIVES DE VESLE

## PLAN DES STATIONNEMENTS

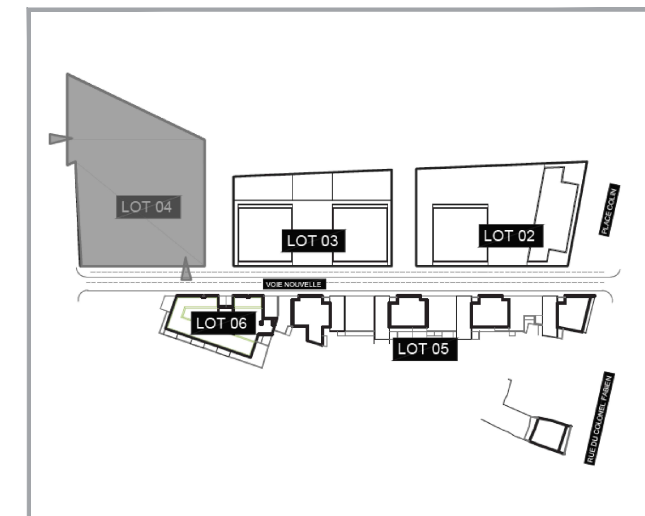

## ILOT 4 zone RDC

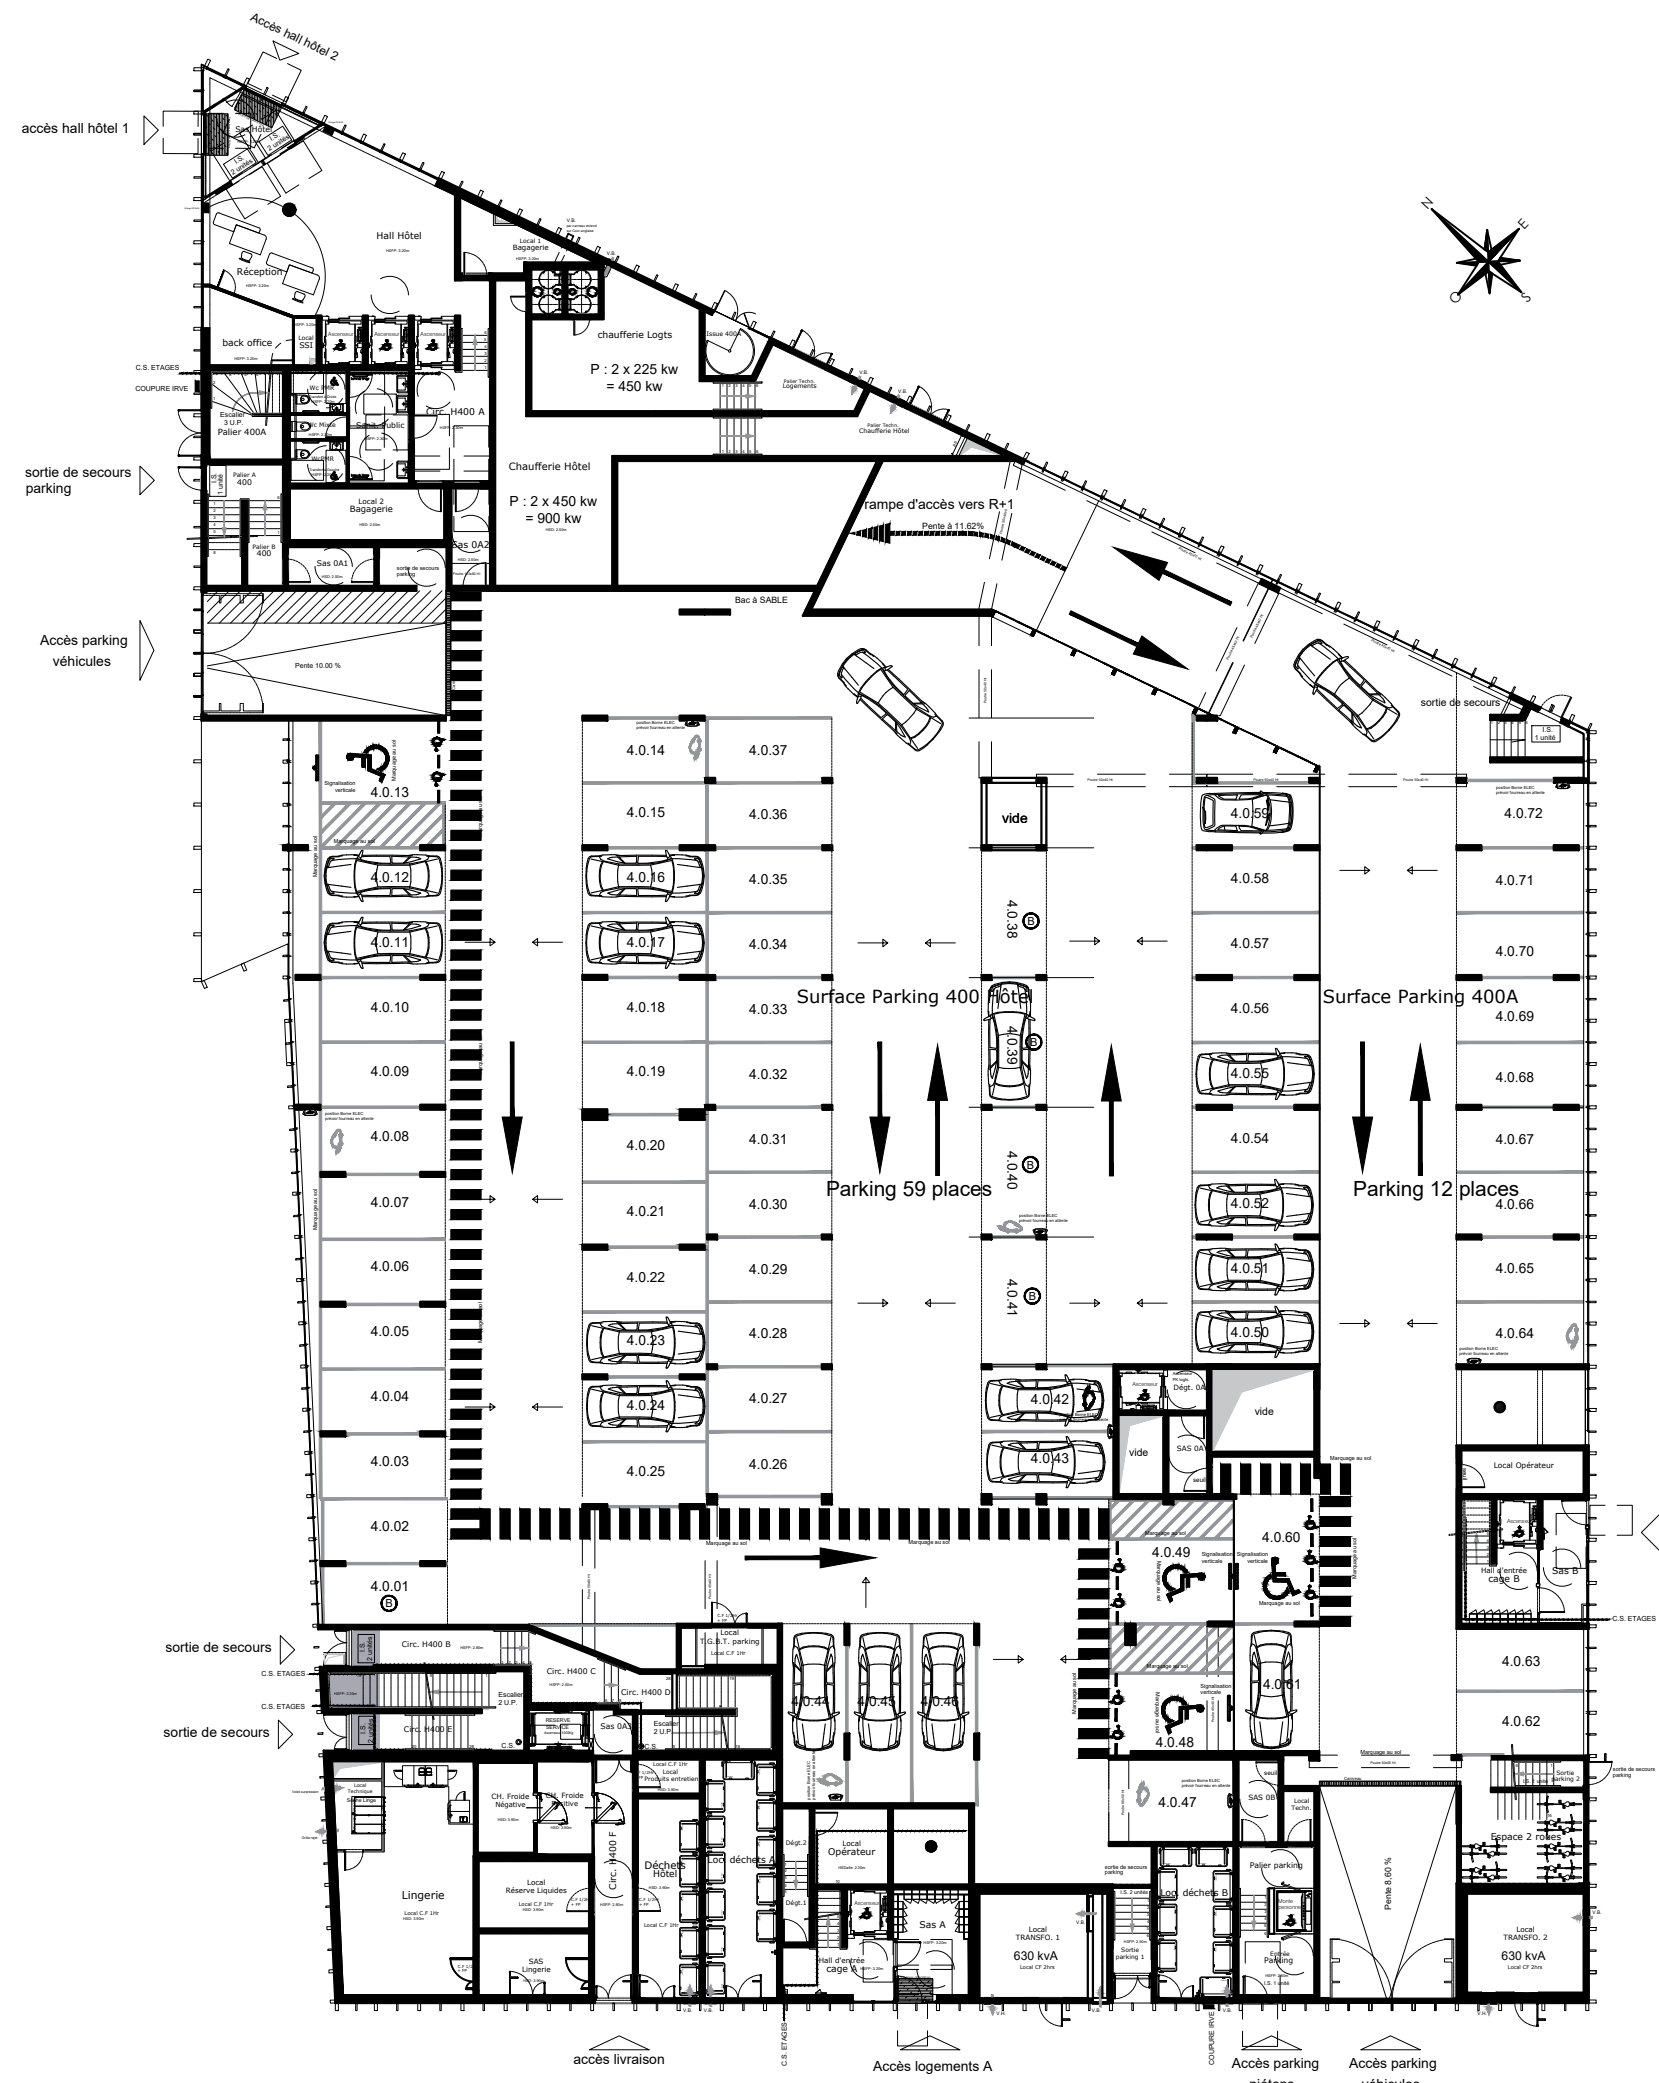

"NOTA: Les places font au minimum 2.30 x 5.00 m. Le parc de stationnement n'est soumis à la norme NFP 91.120. Des modifications sont susceptibles d'être apportées à ce plan, en fonction des nécessités techniques de la réalisation, tant en ce qui concerne les dimensions libres que l'équipement. Les surfaces indiquées sont approximatives. Les retombées, soffites, canalisations, ainsi que l'emplacement des équipements, sont figurés à titre indicatif.




## RIVES DE VESLE


2 - 8, rue du Colonel Fabien  
5 1 1 0 0 R E I M S

RIVES  
DE  
VESLE

## PLAN DES STATIONNEMENTS

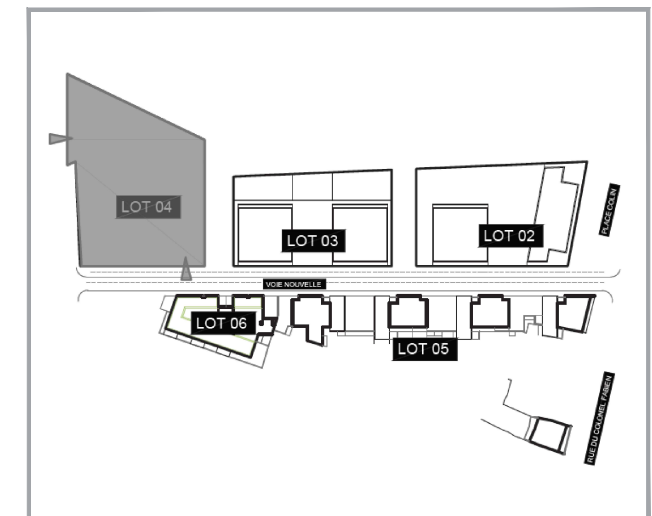

## ILOT 4 zone R+1

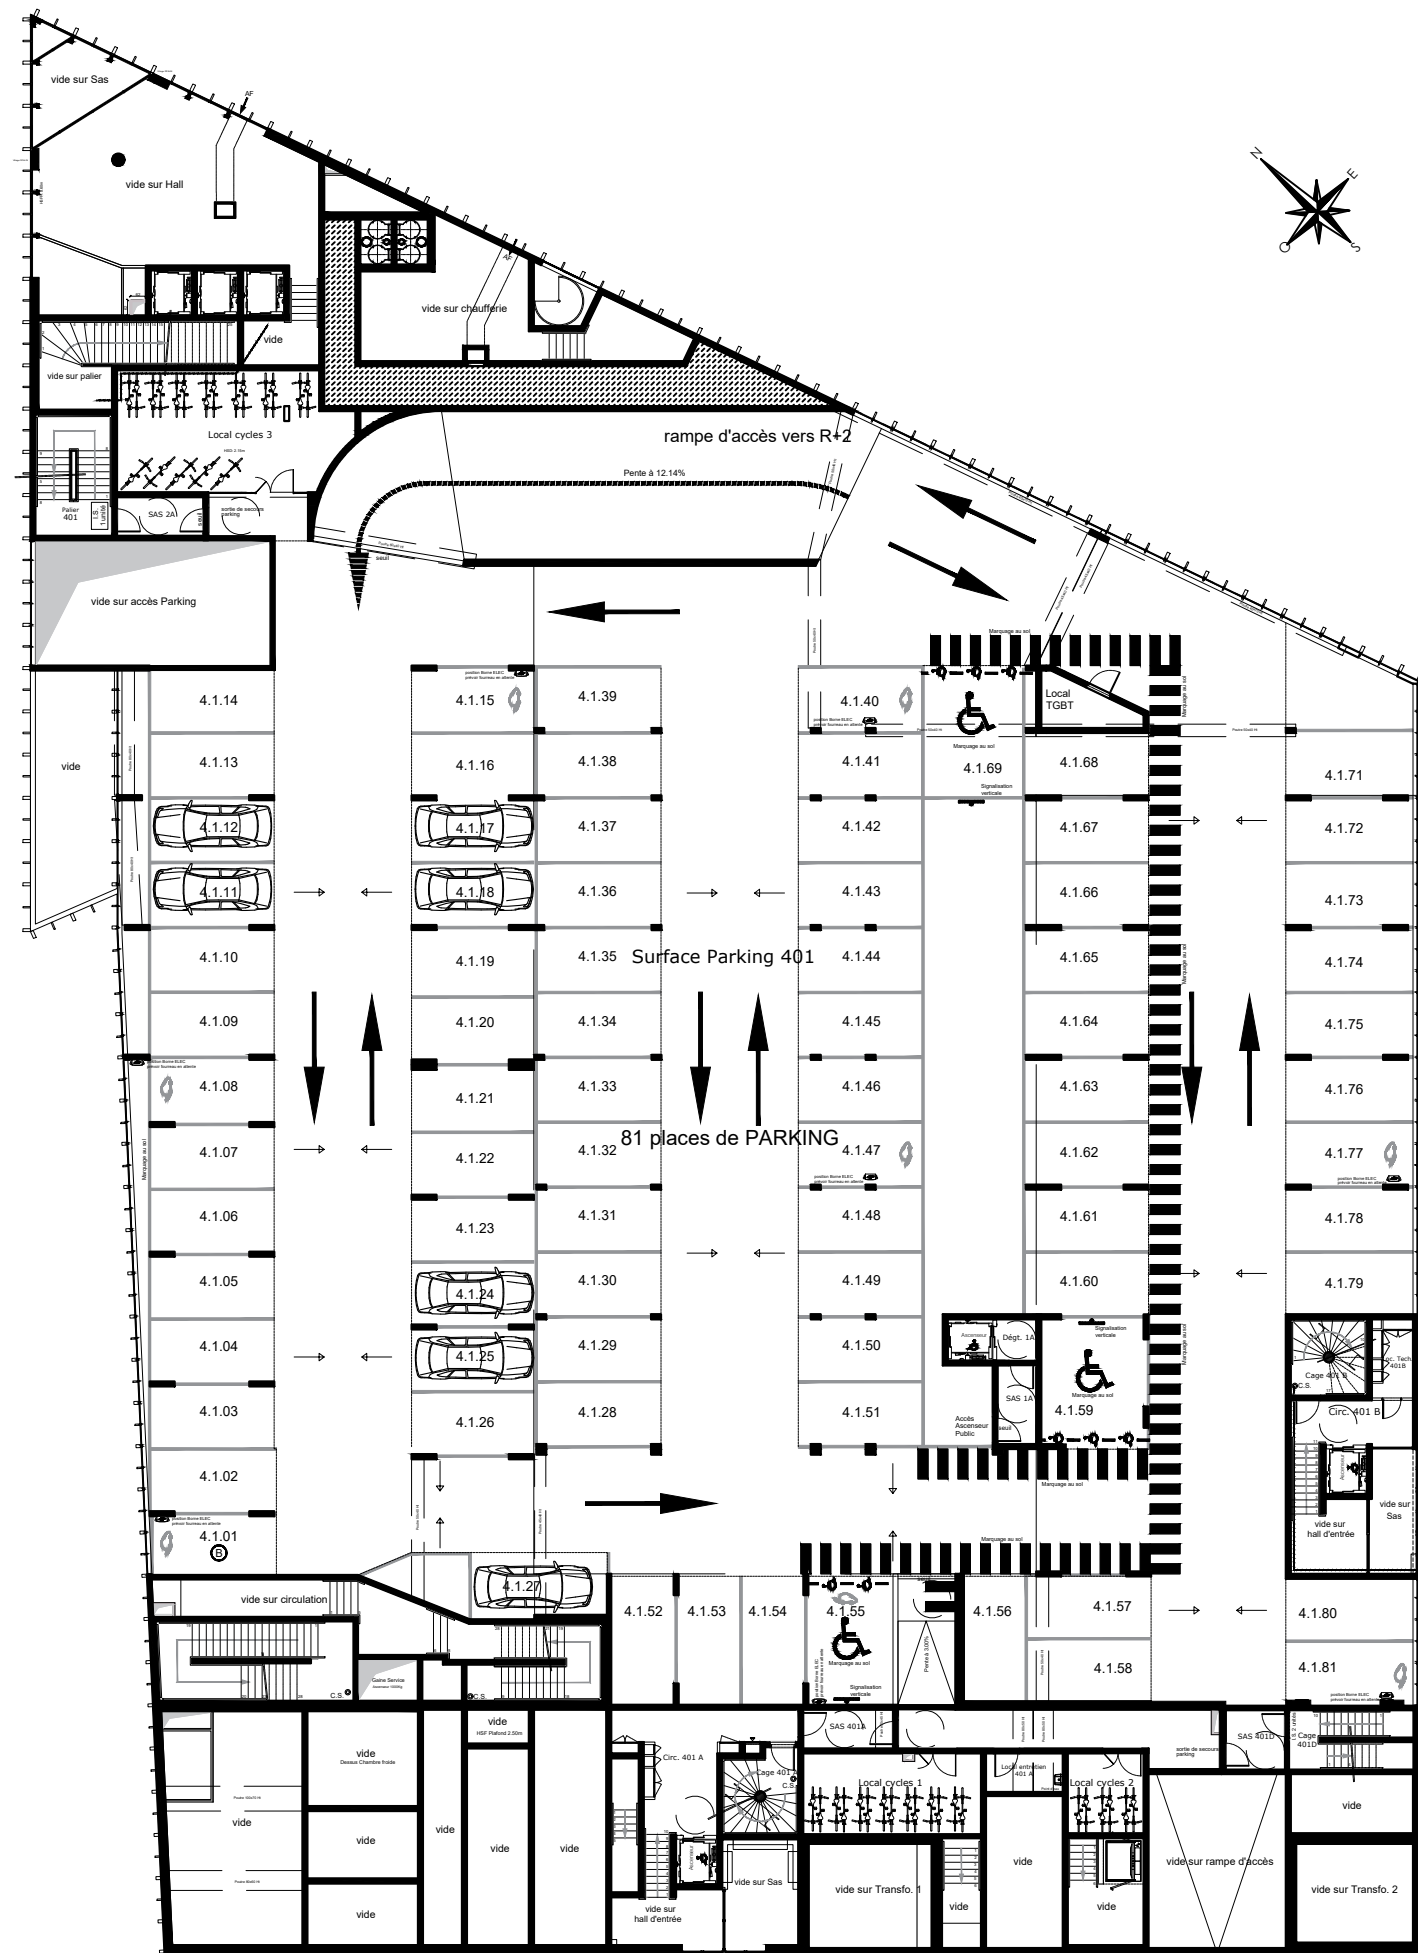

"NOTA: Les places font au minimum 2.30 x 5.00 m. Le parc de stationnement n'est soumis à la norme NFP 91.120. Des modifications sont susceptibles d'être apportées à ce plan, en fonction des nécessités techniques de la réalisation, tant en ce qui concerne les dimensions libres que l'équipement. Les surfaces indiquées sont approximatives. Les retombées, soffites, canalisations, ainsi que l'emplacement des équipements, sont figurés à titre indicatif.




## RIVES DE VESLE


2 - 8, rue du Colonel Fabien  
5 1 1 0 0 R E I M S

### RIVES DE VESLE

## PLAN DES STATIONNEMENTS

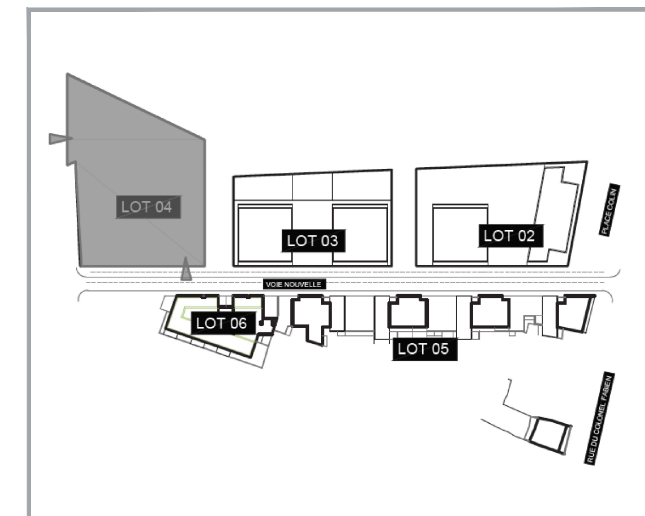

## ILOT 4 zone R+2

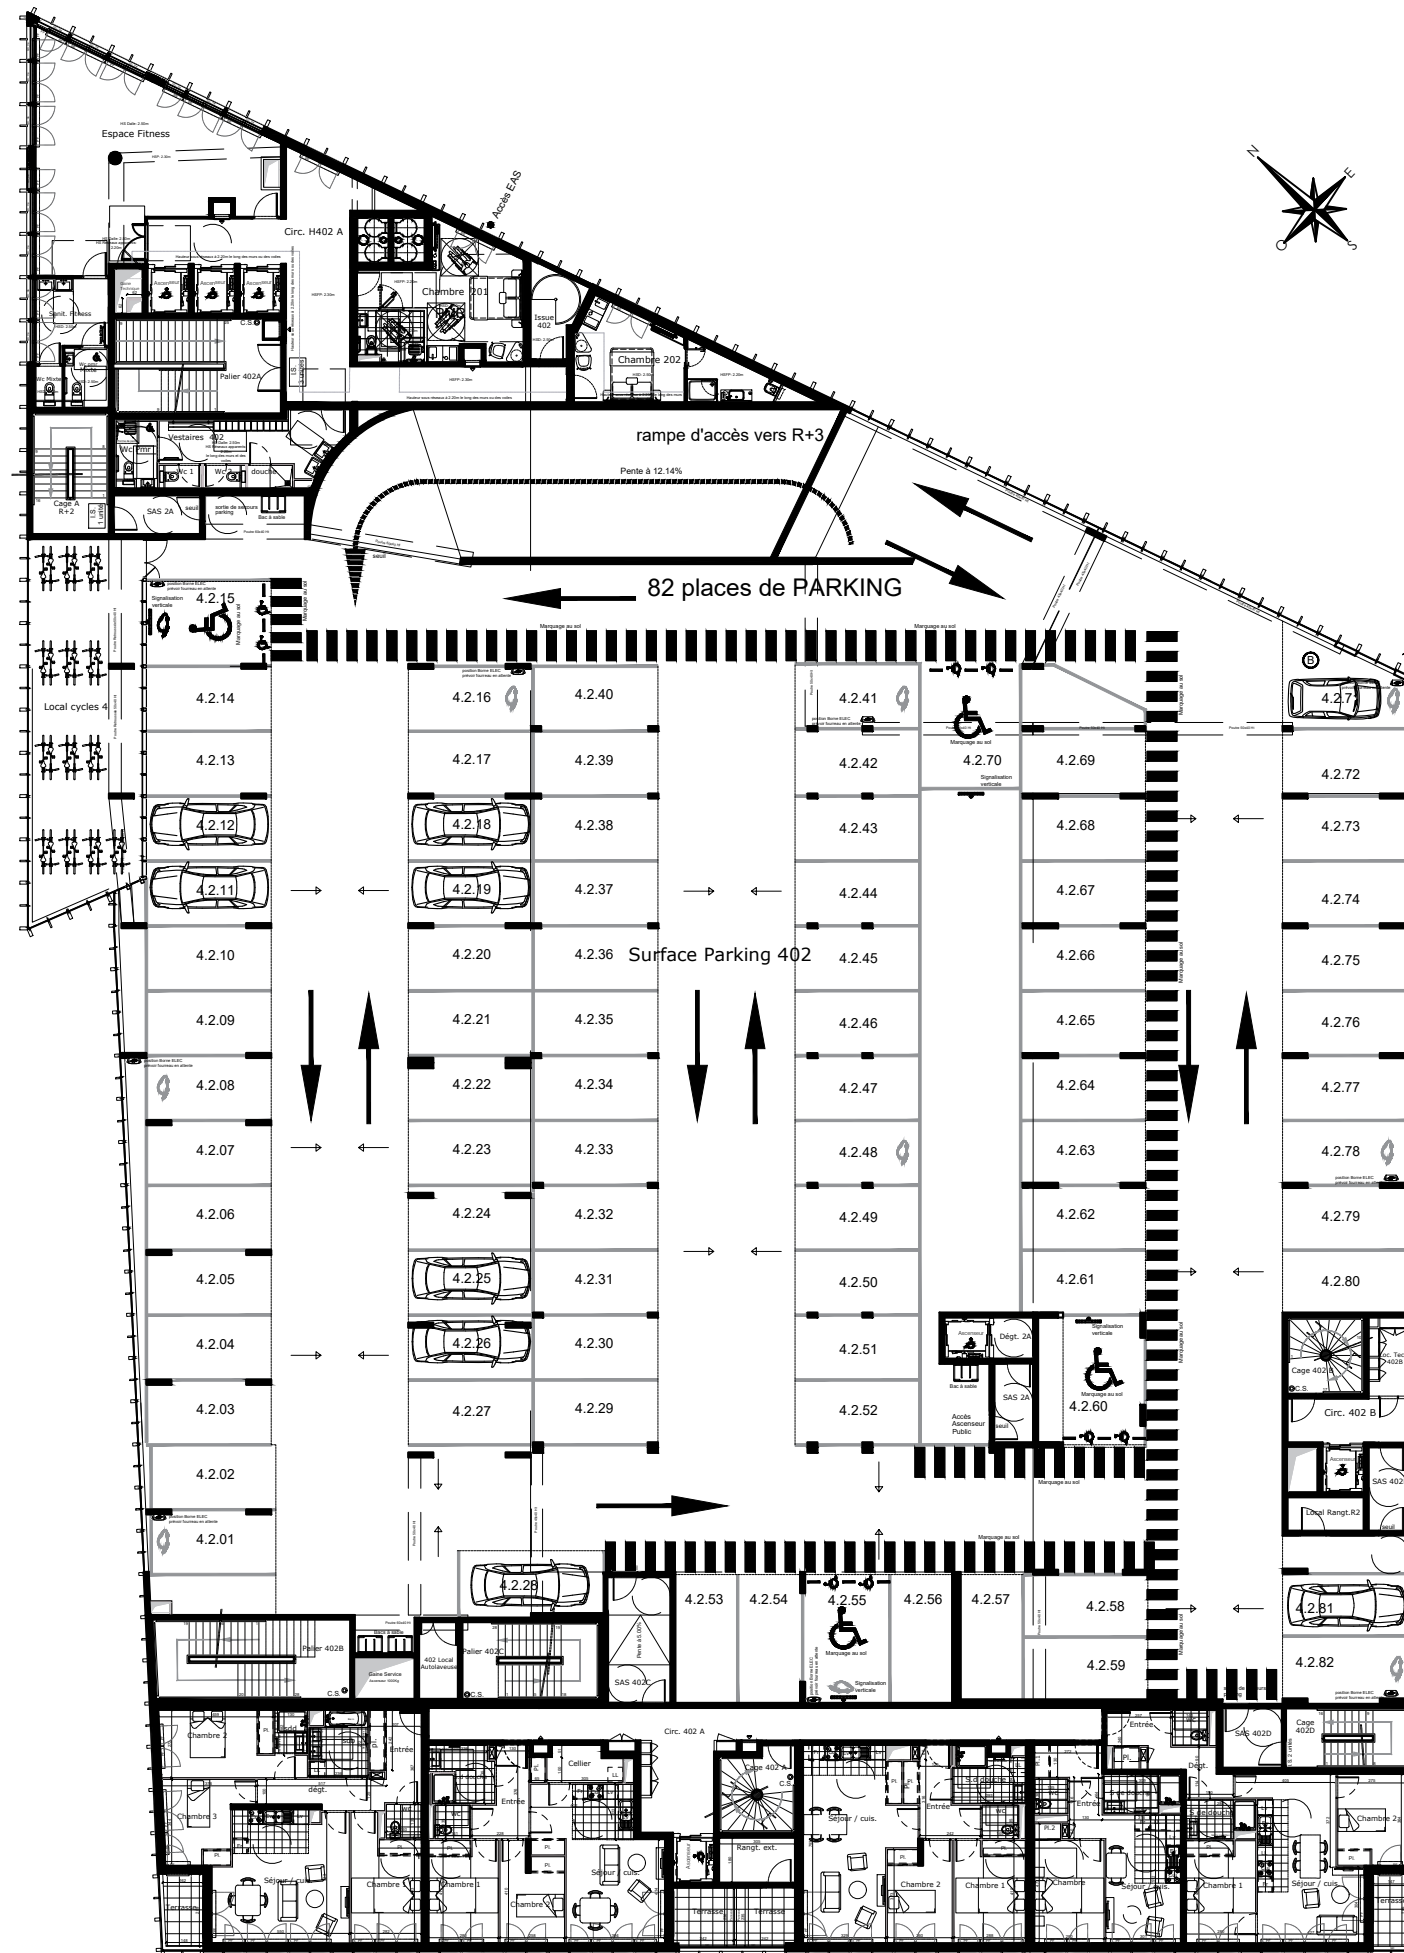

\*NOTA: Les places font au minimum 2.30 x 5.00 m. Le parc de stationnement n'est soumis à la norme NFP 91.120. Des modifications sont susceptibles d'être apportées à ce plan, en fonction des nécessités techniques de la réalisation, tant en ce qui concerne les dimensions libres que l'équipement. Les surfaces indiquées sont approximatives. Les retombées, soffites, canalisations, ainsi que l'emplacement des équipements, sont figurés à titre indicatif.




## RIVES DE VESLE


2 - 8, rue du Colonel Fabien  
5 1 1 0 0 R E I M S

### RIVES DE VESLE

## PLAN DES STATIONNEMENTS

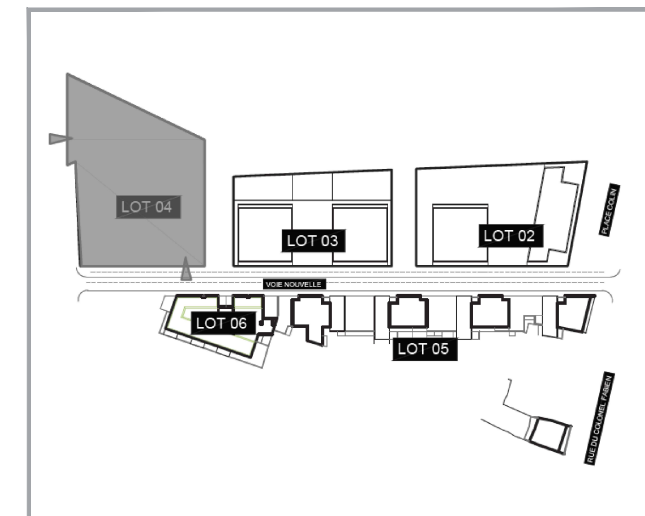

## ILOT 4 zone R+3

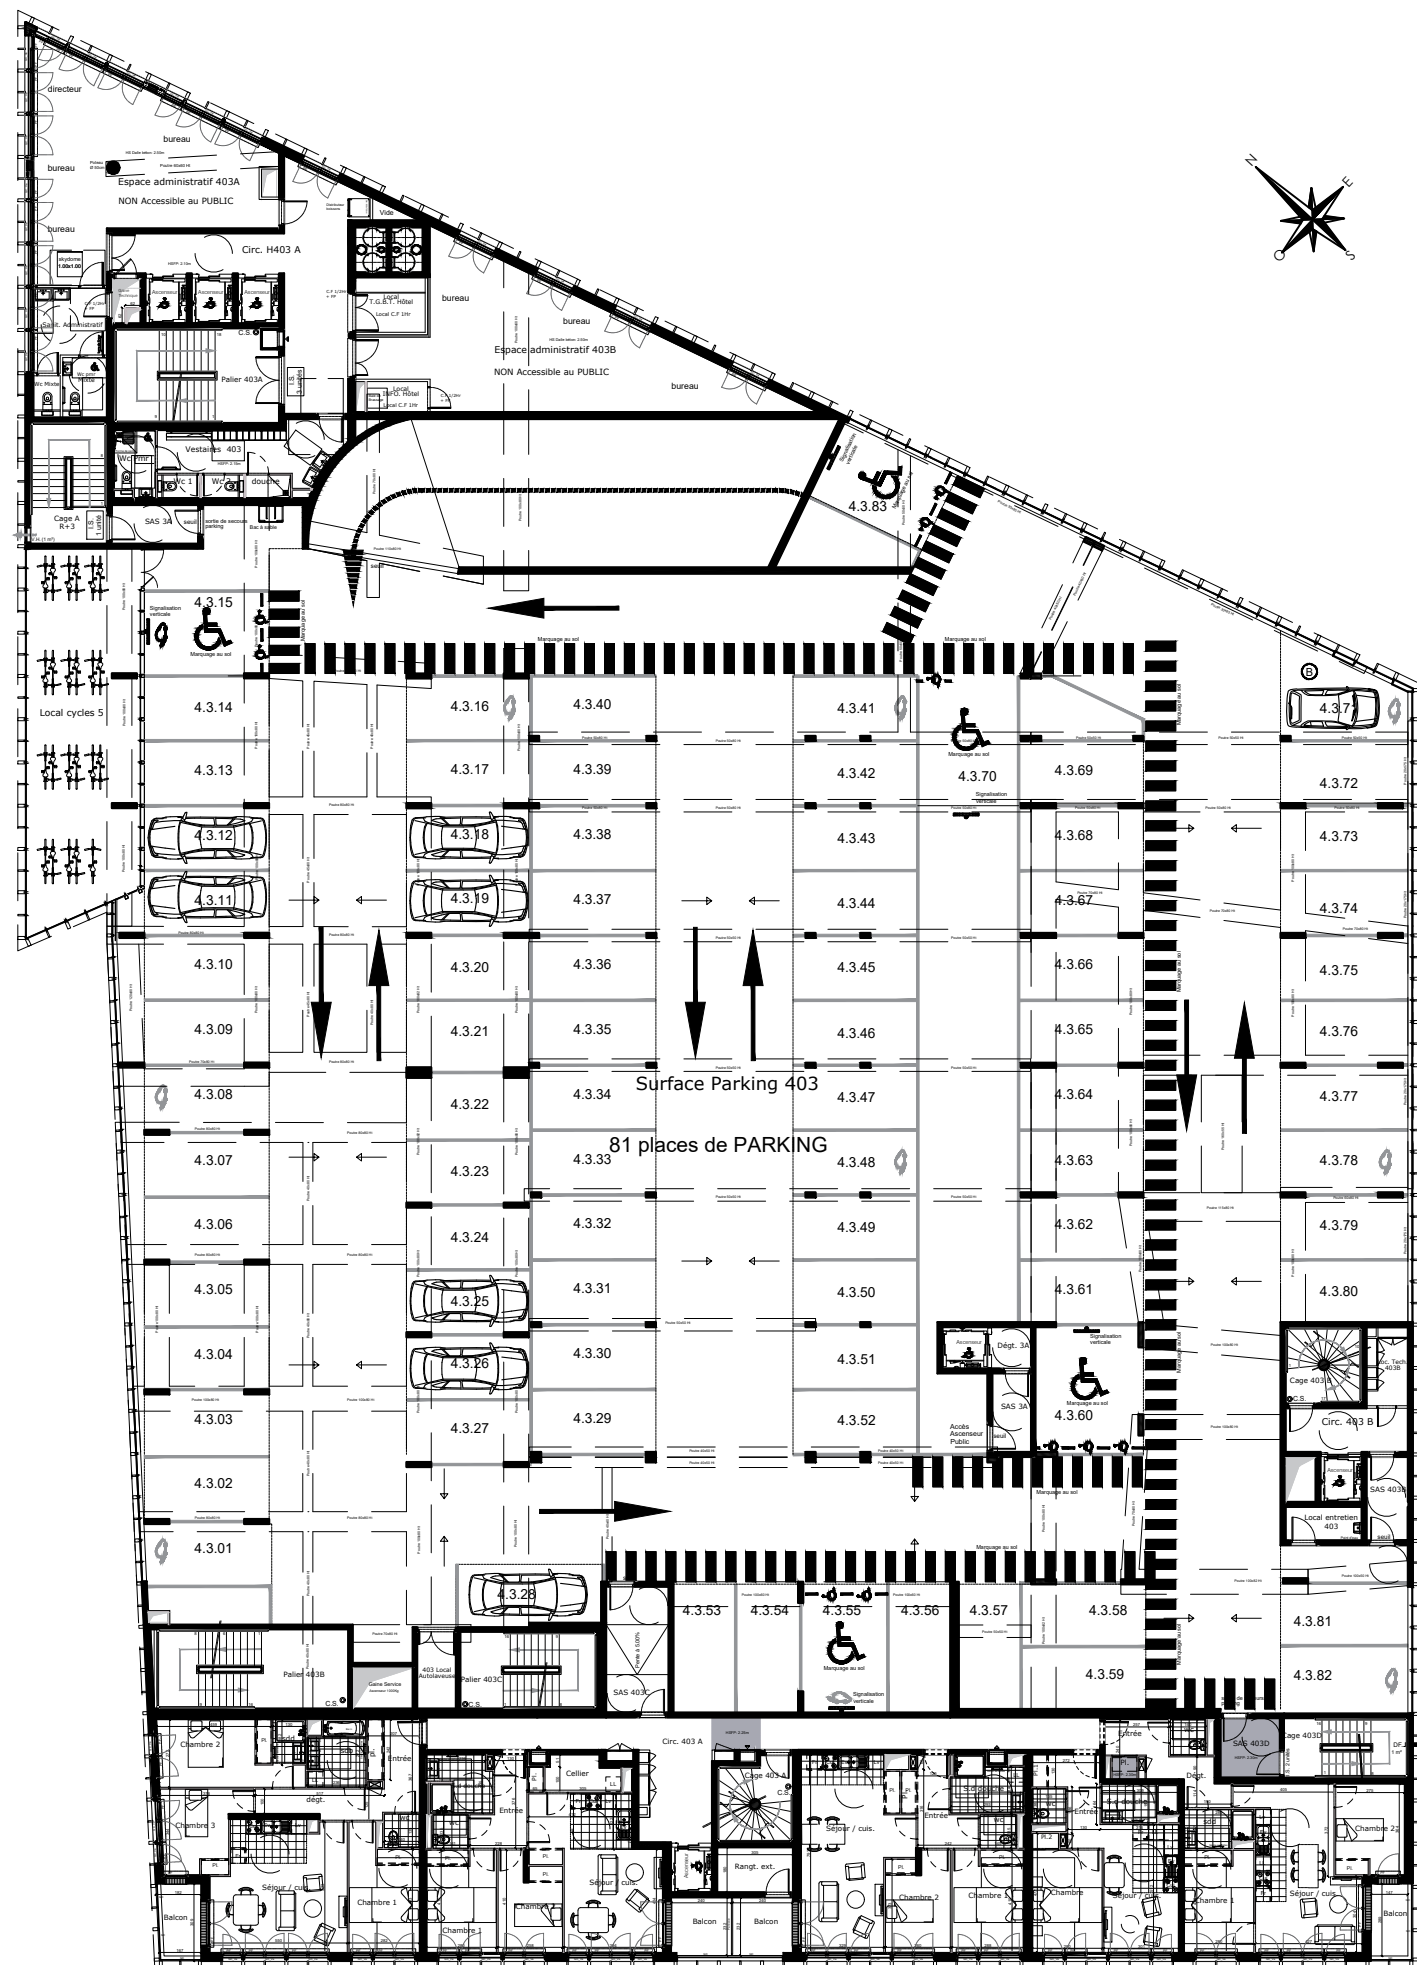

\*NOTA: Les places font au minimum 2.30 x 5.00 m. Le parc de stationnement n'est soumis à la norme NFP 91.120. Des modifications sont susceptibles d'être apportées à ce plan, en fonction des nécessités techniques de la réalisation, tant en ce qui concerne les dimensions libres que l'équipement. Les surfaces indiquées sont approximatives. Les retombées, soffites, canalisations, ainsi que l'emplacement des équipements, sont figurés à titre indicatif.

