


## DOMAINE DES ARTS

Accès Av Fortuné Ferrini 13100 Aix en Provence

Plan d'ensemble



### PLAN DE SOUS SOL HAUT

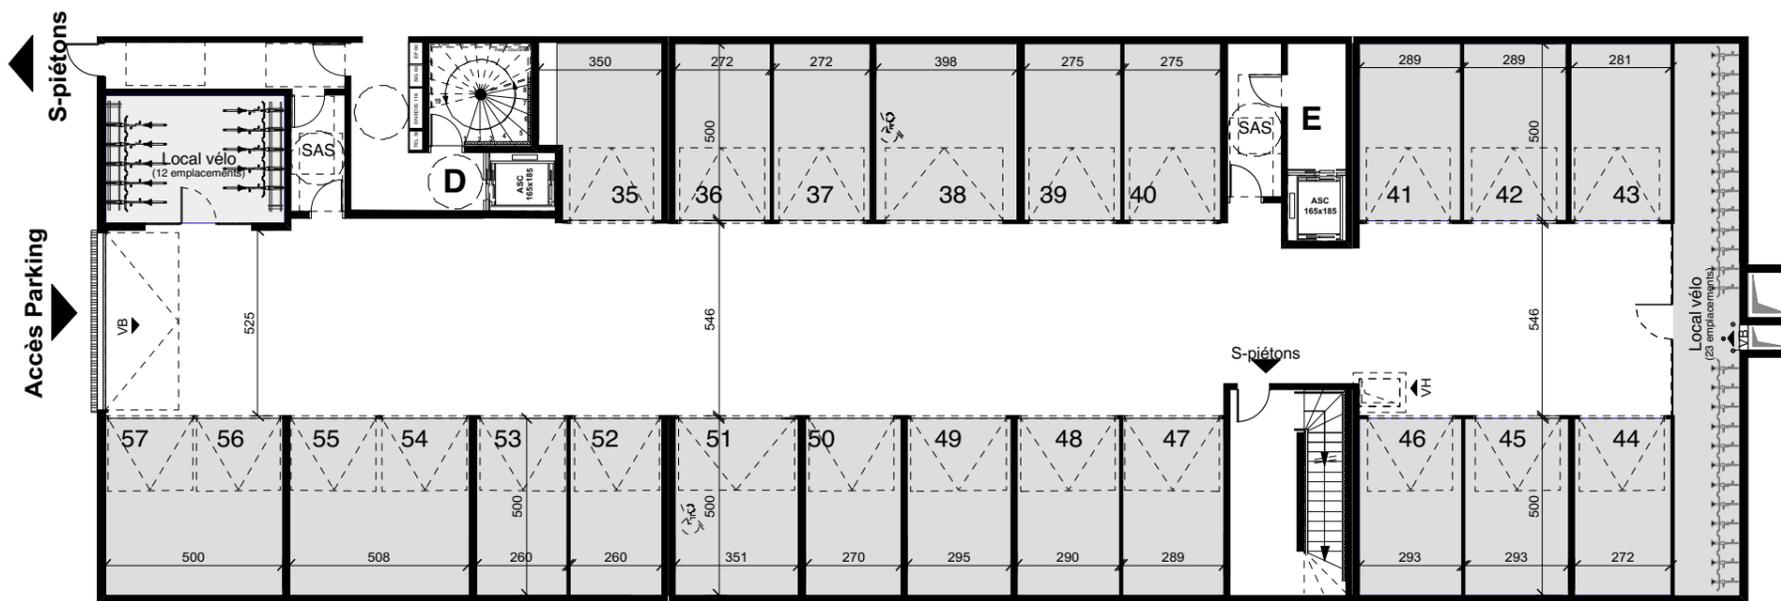

Plan de vente provisoire

NOTA: Des modifications sont susceptibles d'être apportées à ce plan en fonction des nécessités techniques et administratives pour les dimensions libres, retombées, soffites, faux-plafonds, les équipements et réseaux divers, dont la nature et le nombre sont donnés à titre indicatif. Les surfaces sont approximatives. Les canalisations ne sont pas figurées.



19 Juillet 2021

**SAS URBANITA**  
75 AV NIEL 75017 PARIS