
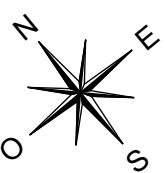


CHAPITRE II
THÉODORE DECK

Plan du parc de stationnement
premier niveau de sous-sol

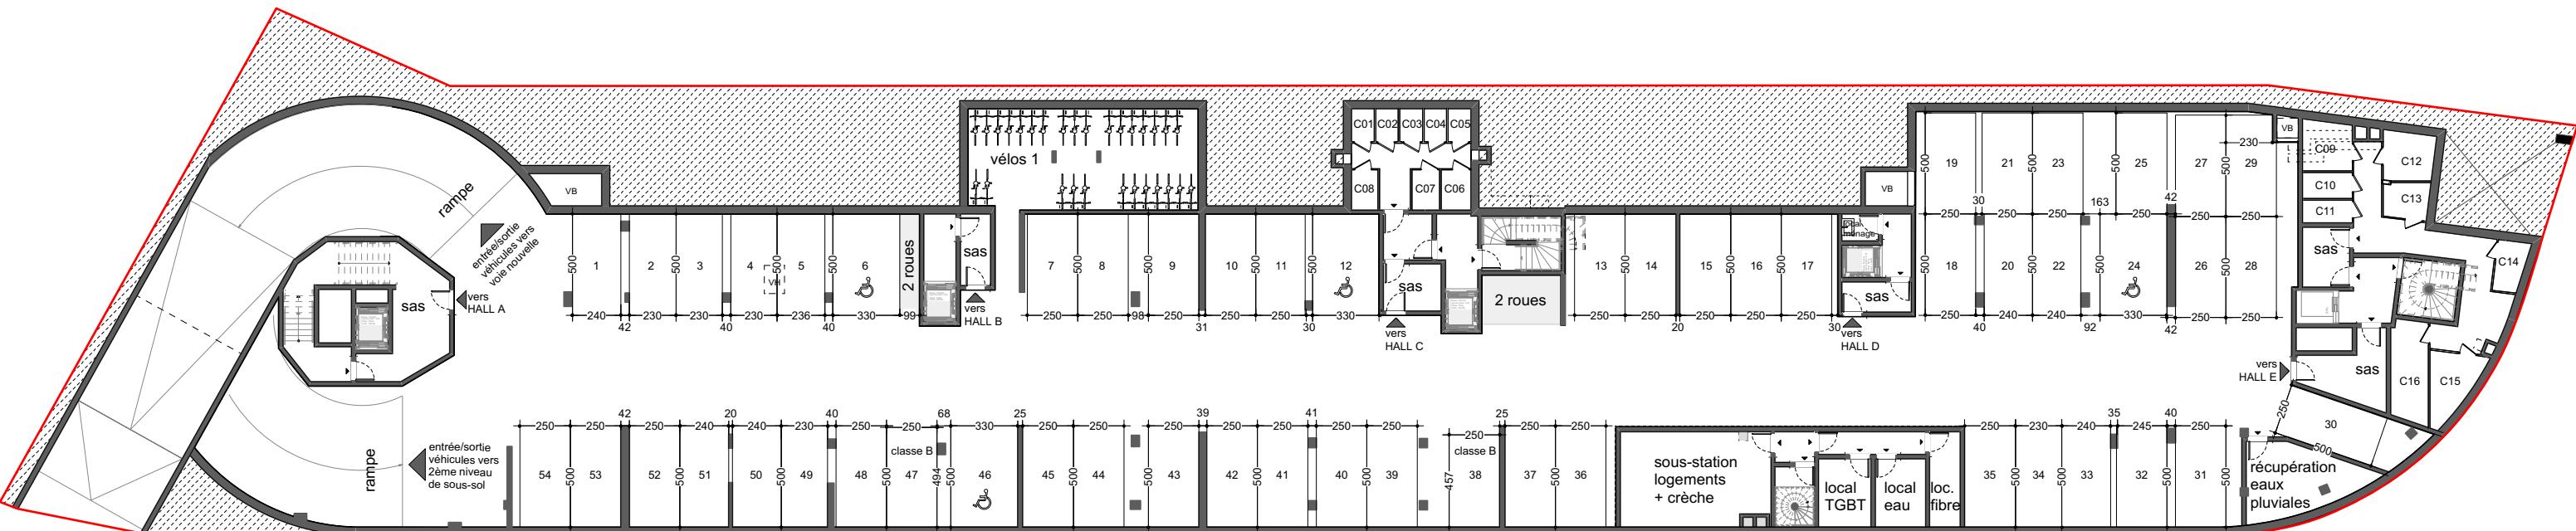



Indice 0 OCTOBRE 2019

Echelle : 0 1 2 5 10

CHAPITRE II

THÉODORE DECK

Plan du parc de stationnement deuxième niveau de sous-sol

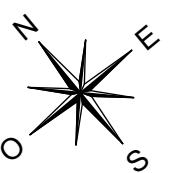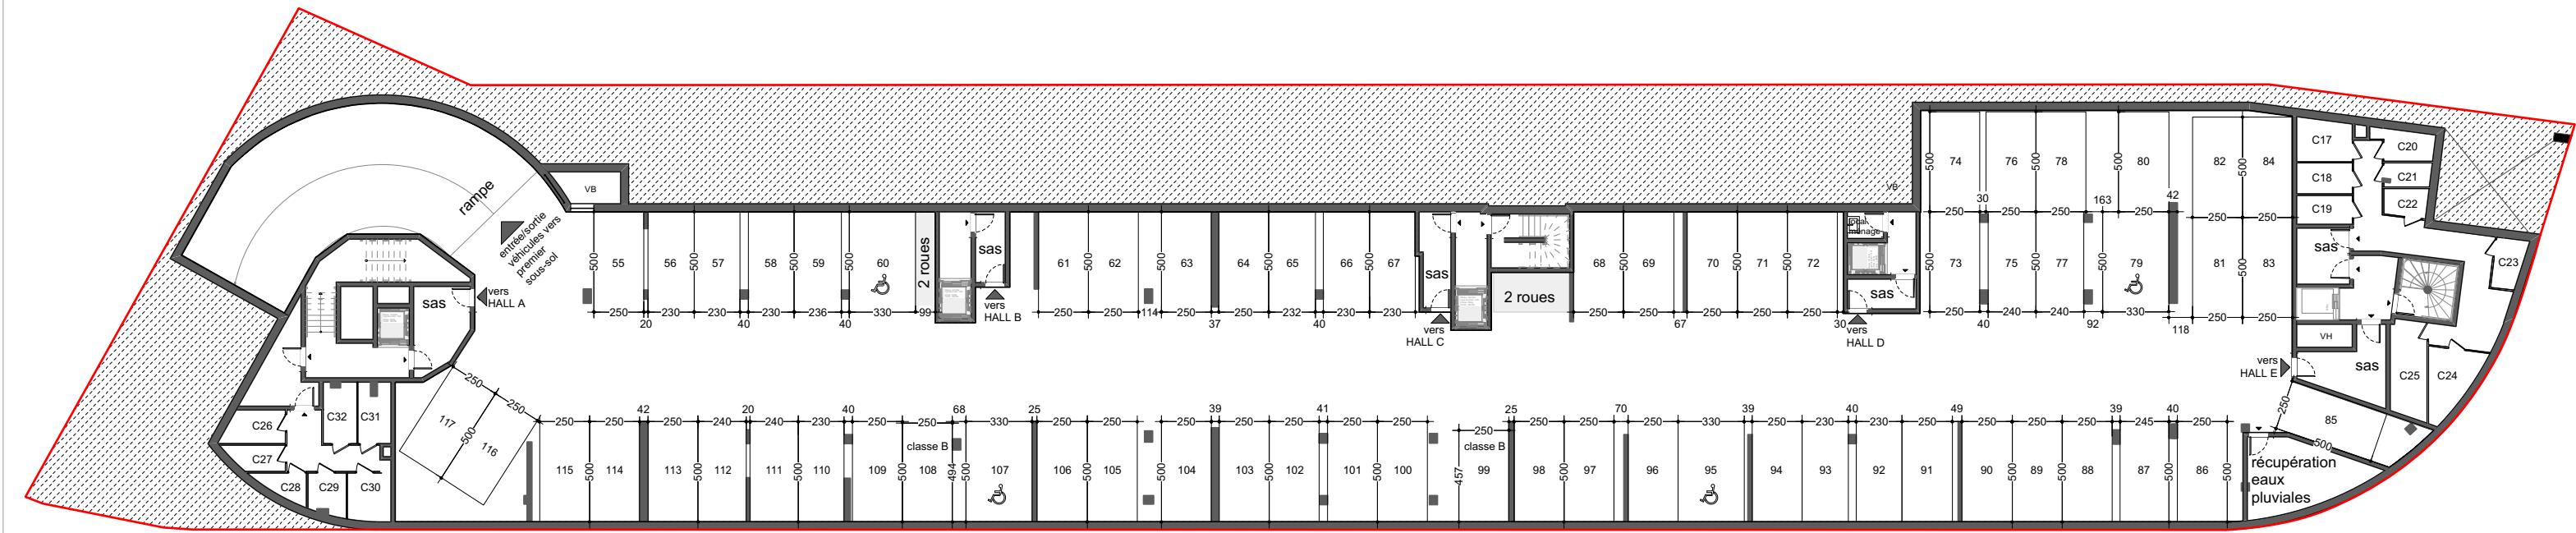

Indice 0

OCTOBRE 2019

Echelle :



Hamonic + Masson & Associés