




# SAISON 1

131 - 139 RUE PAUL HOCHART  
L'HAY-LES-ROSES

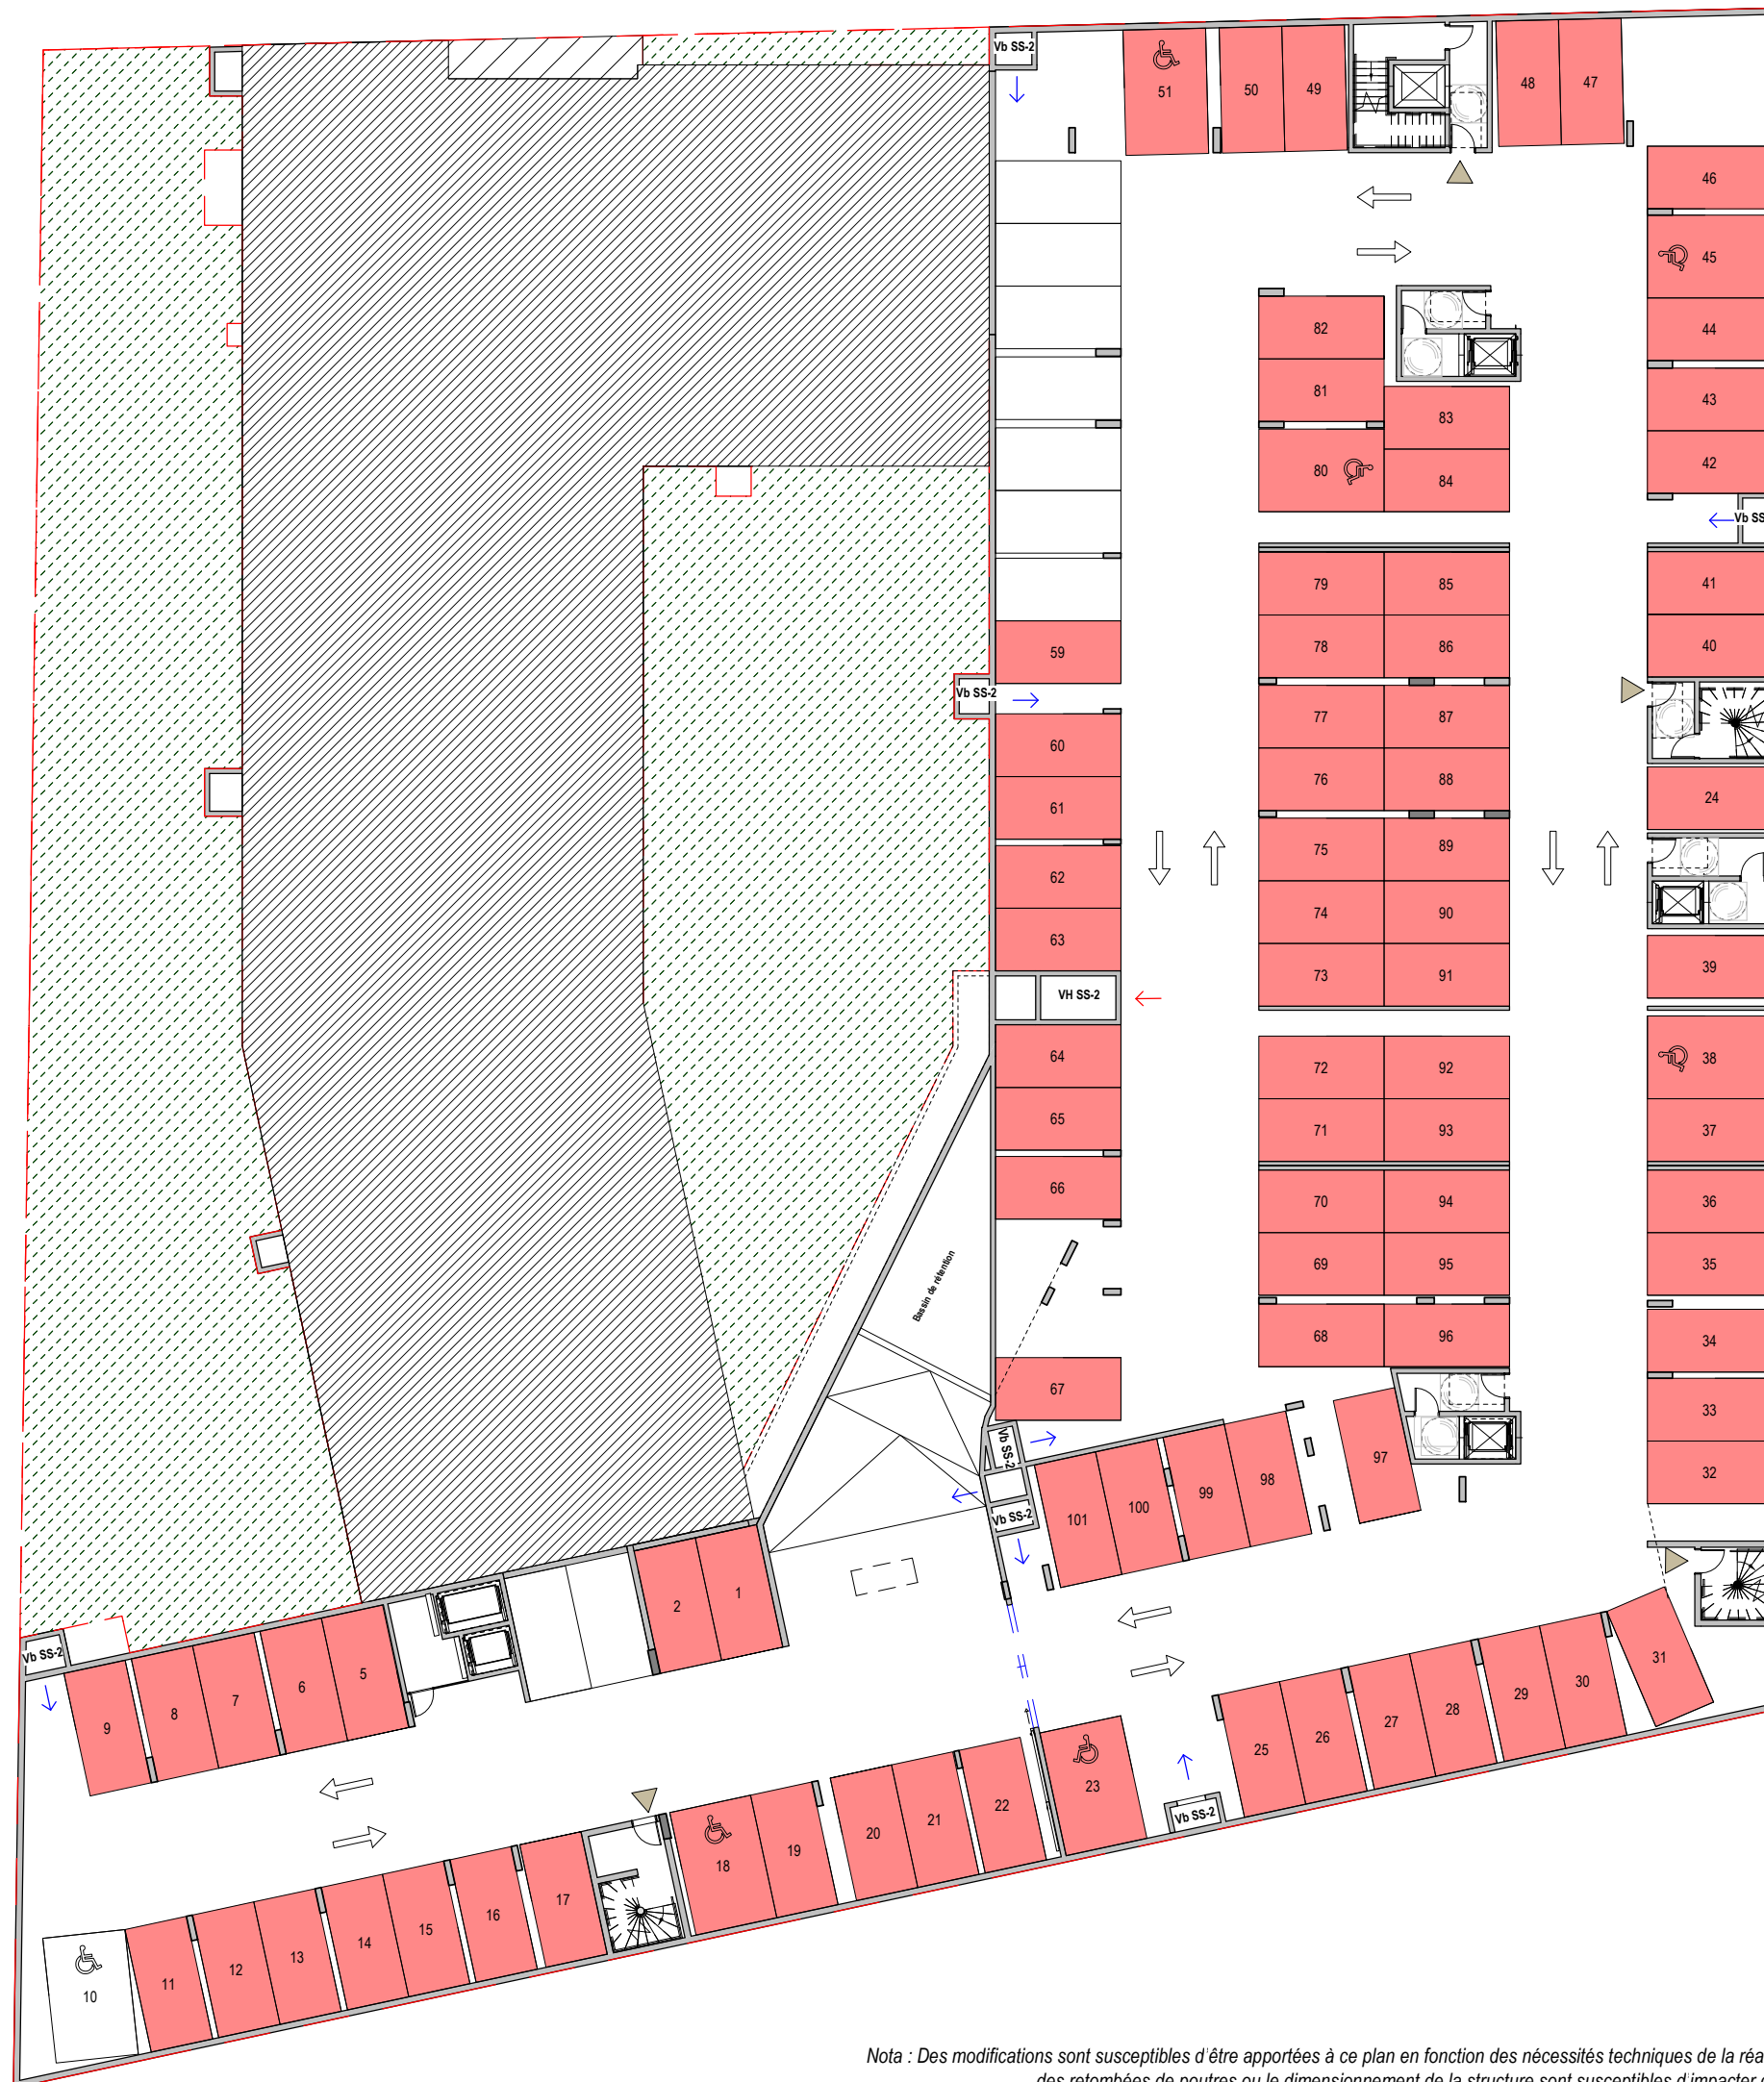

Nota : Des modifications sont susceptibles d'être apportées à ce plan en fonction des nécessités techniques de la réalisation. Des passages de réseaux, des retombées de poutres ou le dimensionnement de la structure sont susceptibles d'impacter certaines places de stationnement.

## PLAN SYNOPTIQUE

du **Sous Sol -2**

Indice

