



Jardin ManifestO

UN ART DE VIVRE POUR LA CITÉ-JARDIN DE DEMAIN

Plan de sous-sol
niveau 0 haut

Surfaces

Parking 794.5 m²

PLAN REPERAGE



NOTA : la surface des placards est incluse dans celle de chaque pièce attenante

RAUM architectes

Des modifications sont susceptibles d'être apportées à ce plan en fonction des nécessités techniques tant en ce qui concerne les dimensions libres que les équipements. Les surfaces indiquées sont approximatives, les retombées, les soffites, les faux-plafonds, la dimension des gaines techniques ainsi que l'emplacement des équipements sont figurés à titre indicatif. Les canalisations ne sont pas représentées. La surface des placards est incluse dans celle de chaque pièce attenante. Les accès aux extérieurs (jardins, terrasses, balcons ou loggias) pourront présenter des différences de niveaux pour des raisons techniques.

GTL : coffret électrique
OC : Occultation
PF : Porte-fenêtre
F : Fenêtre
PL : Placard

LV : Lave-vaisselle
LL : Lave-linge
FR : Réfrigérateur
SS : Sèche-serviette


--- Retombée de poutre
— Cloison amovible

 Faux plafond / Soffite
 Gains techniques

échelle
1 : 300

Indice A

23/05/2022

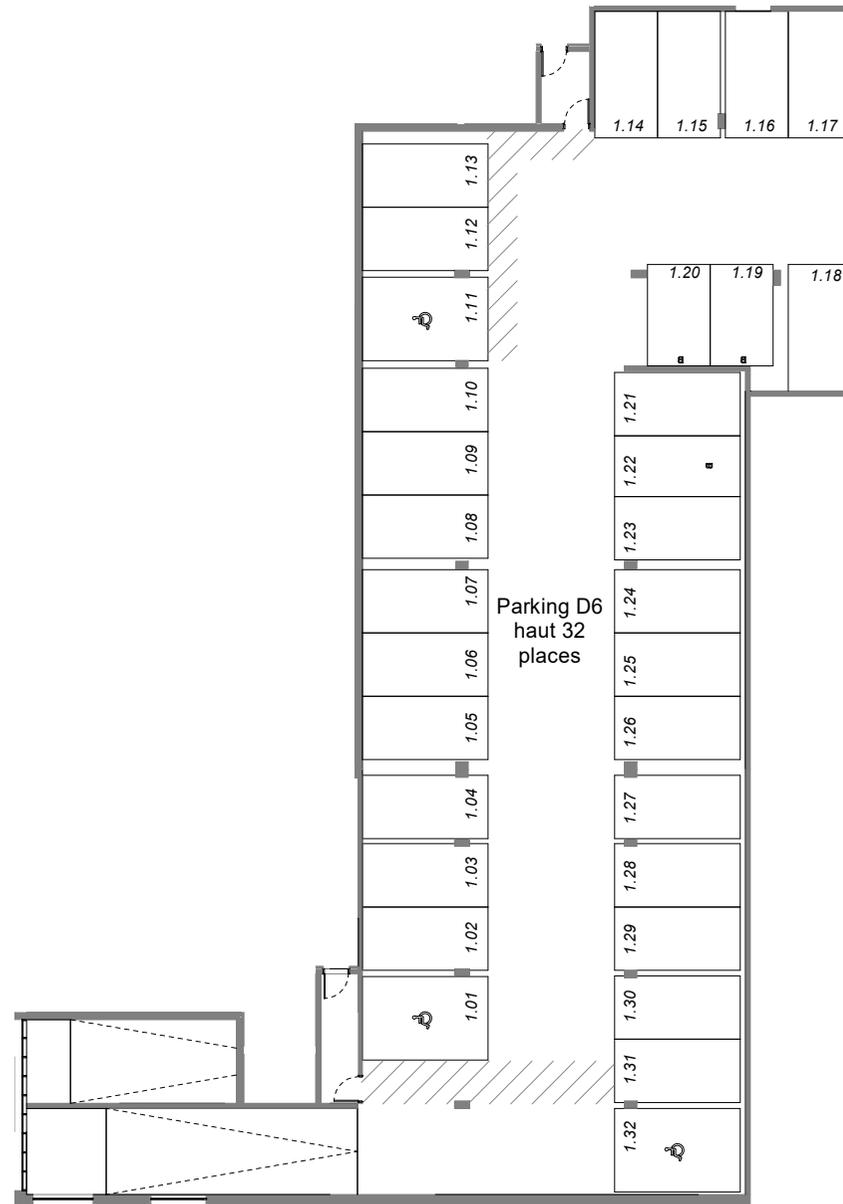



Jardin ManifestO

UN ART DE VIVRE POUR LA CITÉ-JARDIN DE DEMAIN

Plan de sous-sol
niveau 0 bas

Surfaces

Parking 794.5 m²

PLAN REPERAGE



NOTA : la surface des placards est incluse dans celle de chaque pièce attenante

RAUM architectes

Des modifications sont susceptibles d'être apportées à ce plan en fonction des nécessités techniques tant en ce qui concerne les dimensions libres que les équipements. Les surfaces indiquées sont approximatives, les retombées, les soffites, les faux-plafonds, la dimension des gaines techniques ainsi que l'emplacement des équipements sont figurés à titre indicatif. Les canalisations ne sont pas représentées. La surface des placards est incluse dans celle de chaque pièce attenante. Les accès aux extérieurs (jardins, terrasses, balcons ou loggias) pourront présenter des différences de niveaux pour des raisons techniques.

GTL : coffret électrique
OC : Occultation
PF : Porte-fenêtre
F : Fenêtre
PL : Placard

LV : Lave-vaisselle
LL : Lave-linge
FR : Réfrigérateur
SS : Sèche-serviette

--- Retombée de poutre
— Cloison amovible

 Faux plafond / Soffite
 Gains techniques

échelle
1 : 300

Indice A

23/05/2022

